


DO POTWIERDZENIA LOKALIZACJA PIONÓW INSTALACJI WOD-KAN, i KD WEWNĄTRZ LOKALU
WERYFIKACJA PODWALINY NALEŻY POTWIERDZIĆ WYSOKOŚĆ OTWORÓW DRZWIOWYCH Z NAJEMCĄ - DOSTOSOWAĆ DO JEGO POTRZEB MIN H=220
NALEŻY POTWIERDZIĆ UKŁAD ŚCIAN LOKALU ORAZ WEJŚCIE

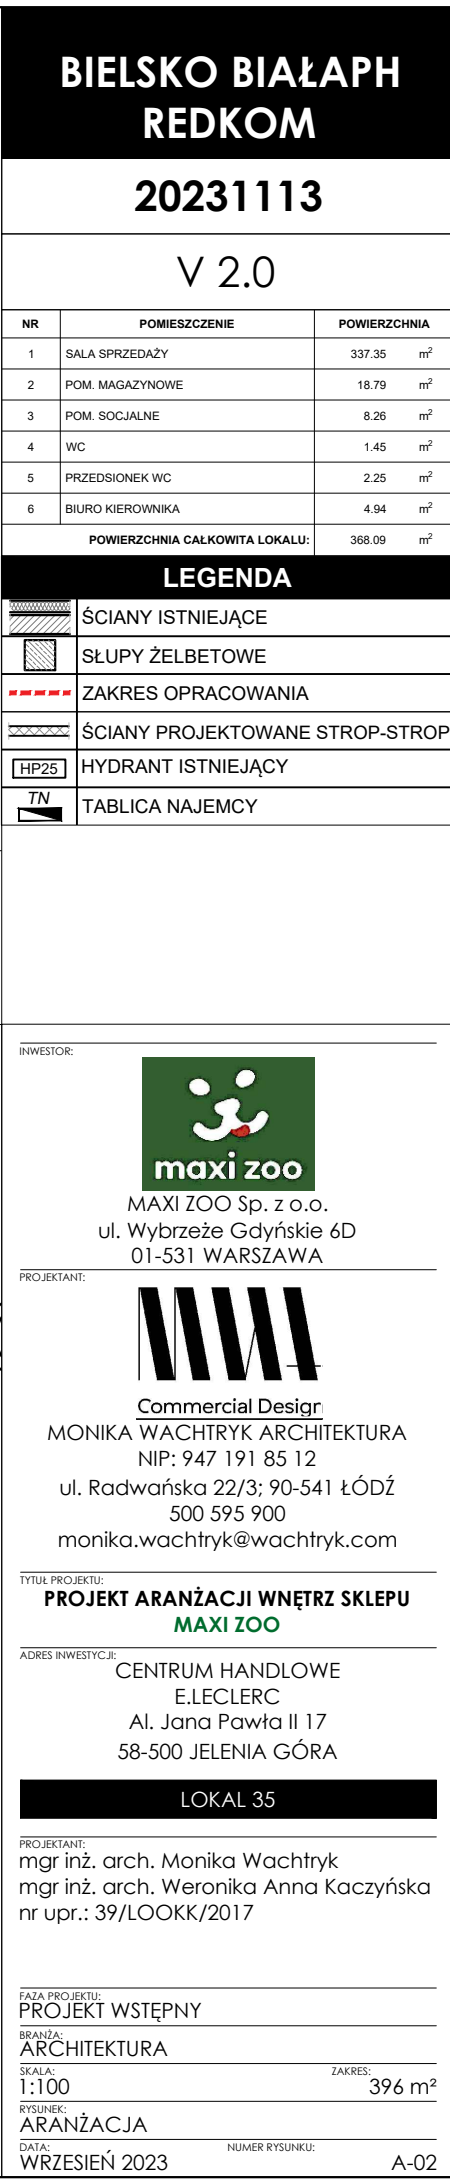

V 2.0

NR	POMIESZCZENIE	POWIERZCHNIA
1	SALA SPRZEDAŻY	337.35 m ²
2	POM. MAGAZYNOWE	18.79 m ²
3	POM. SOCJALNE	8.26 m ²
4	WC	1.45 m ²
5	PRZEDSIÓNEK WC	2.25 m ²
6	BIURO KIEROWNIKA	4.94 m ²
POWIERZCHNIA CAŁKOWITA LOKALU:		368.09 m²

	ŚCIANY ISTNIEJĄCE
	SŁUPY ŻELBETOWE
	ZAKRES OPRACOWANIA
	ŚCIANY PROJEKTOWANE STROP-STROP
	HYDRANT ISTNIEJĄCY
	TABLICA NAJEMCY

INVESTOR:



PROJEKTANT



TYTUŁ PROJEKTU:

PROJEKT ARANŻACJI WNĘTRZ SKLEPU MAXI ZOO

ADRES INWESTYCJI

CENTRUM HANDLOWE
E.LECLERC
Al. Jana Pawła II 17
58-500 JELENIA GÓRA

LOKAL 35

PROJEKTANT:
mgr inż. arch. Monika Wachtryk
mgr inż. arch. Weronika Anna Kaczyńska
nr upr.: 39/LOOKK/2017

FAZA PROJEKTU:
PROJEKT WSTĘPNY

BRANȚA:
ARCHITEKTURA

SKALA: 1:100 ZAKRES: 396 m

RYSUNEK: ARANŻACJA

DATA:
WRZESIEŃ 2023

NUMER RYSUNKU:

A-02