



MUR OPOROWY PREFABRYKOWANY

skala 1:100


ROZWINIĘCIE MURU OPOROWEGO

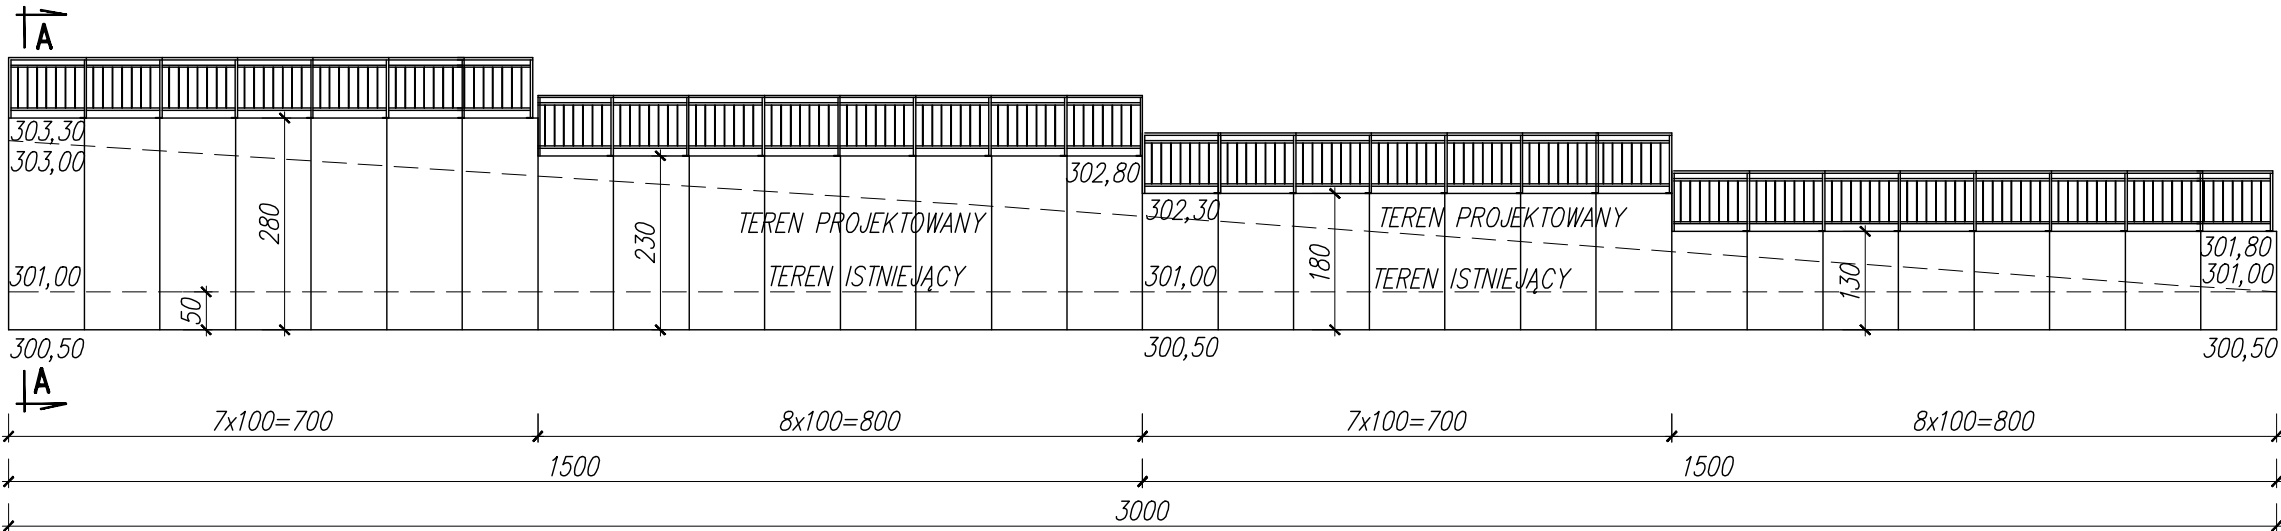

RZUT MURU OPOROWEGO

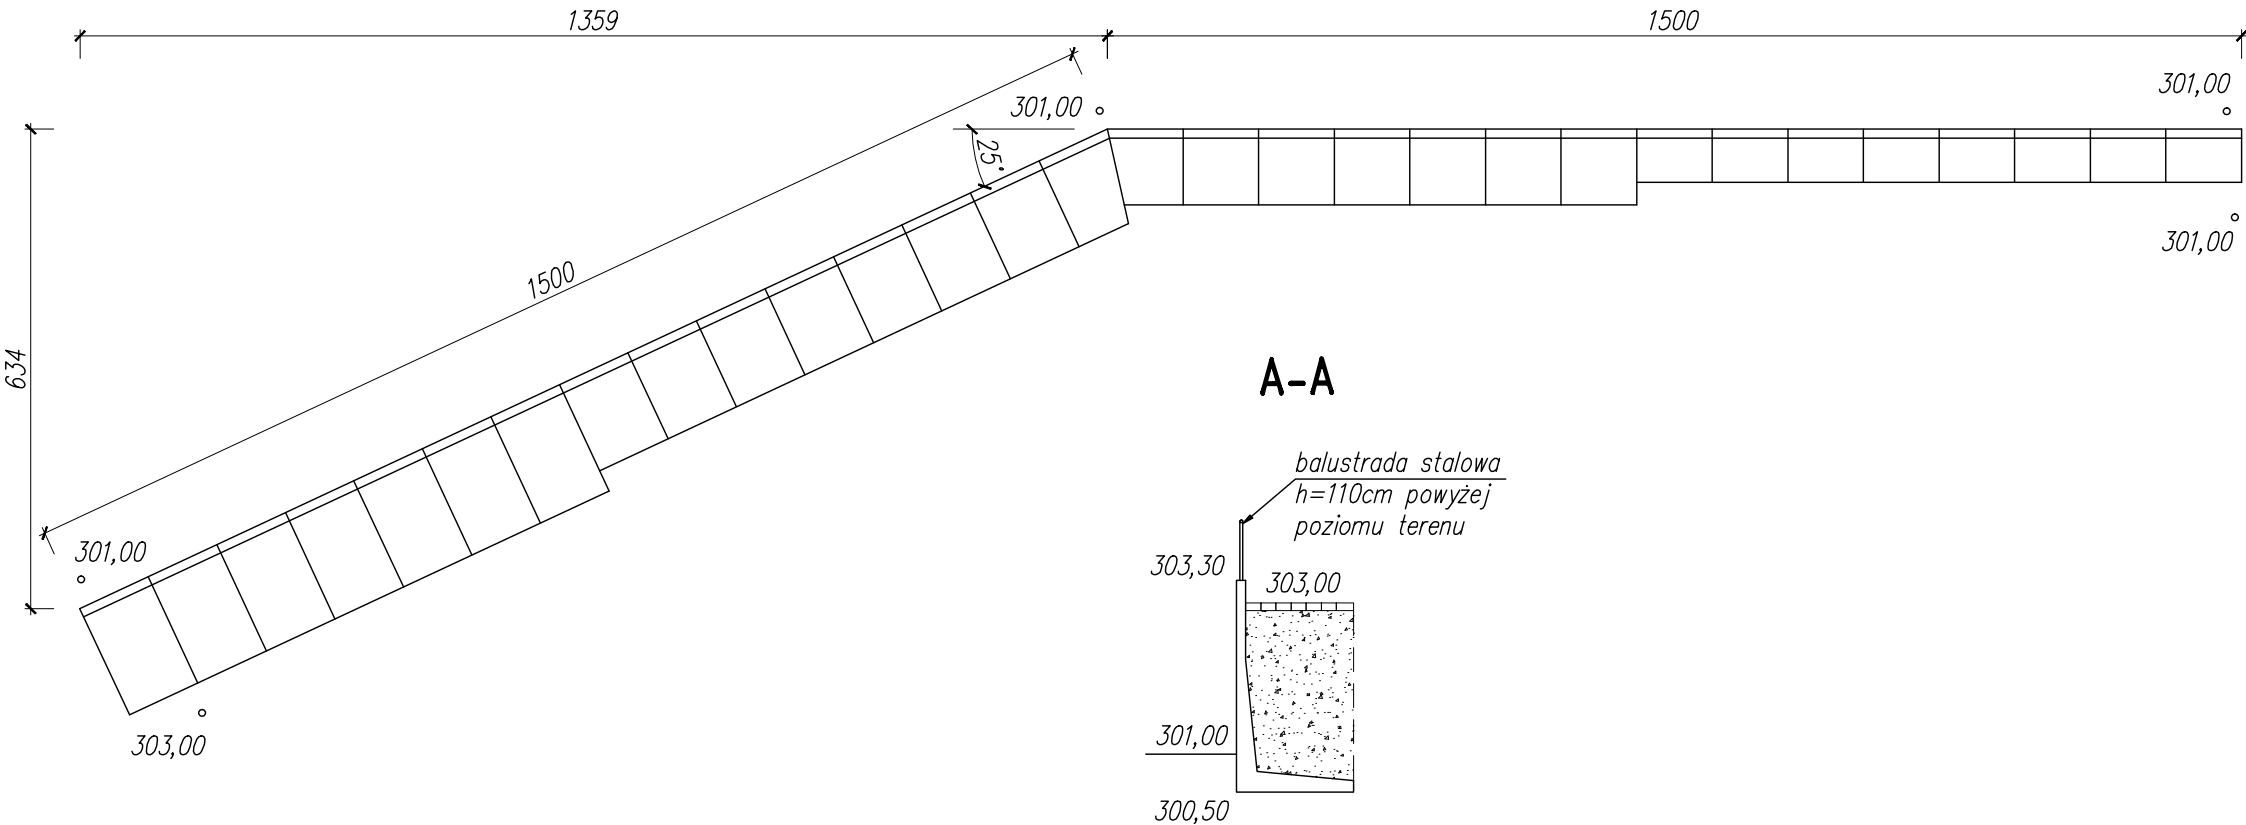

A-A

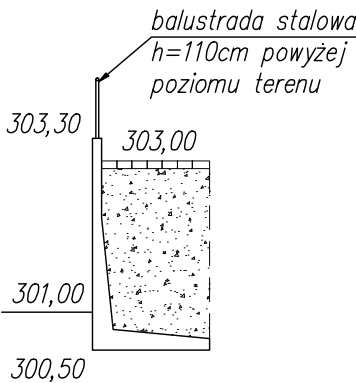

UWAGI:

1. Zaprojektowano mur oporowy żelbetonowy prefabrykowany.
2. Rysunek rozpatrywać łącznie z rysunkiem PZT.

BETON C30/37
STAL ZBROJENIOWA:
A-IIIN: B500SP

KOPLOWANIE BEZ PISEMNEJ ZGODY AUTORA ZABRONIONE		PRAWA AUTORSKIE ZASTRZEŻONE		
PRACOWNIA PROJEKTOWANIA I USŁUG INWESTYCYJNYCH ALFA Spółka z o.o. Spółka komandytowa 59-220 LEGNICA, ul. ŁOKIETKA 18 +48 76 8525671 www.ppalfa.pl pracownia@ppalfa.pl		ALFA PRACOWNIA		
OBIEKT: BUDYNEK GASTRONOMICZNY WRAZ Z TOWARZYSZĄCĄ INFRASTRUKTURĄ Bielsko Biala ul. Warszawska 180, dz. nr ewid. 47/24, 3439/20 Obręb ewid.0038 - Stare Miasto				
IMIĘ I NAZWISKO PROJEKTANTA PROJEKTANT: mgr inż. Daniel Mikutaniec uprawnienia budowlane do projektowania bez ograniczeń w specjalności konstrukcyjno - budowlanej nr 198/DOŚ/12		PODPIS		
SPRAWDZAJĄCY: mgr inż. Grzegorz Sośnicki uprawnienia budowlane do projektowania bez ograniczeń w specjalności konstrukcyjno - budowlanej nr 206/DOŚ/14				
NAZWA RYSUNKU MUR OPOROWY		BRANŻA KONSTRUKCJA		
NR II-24	STADIUM PT	DATA 05.06.2024	SKALA 1:100	NR RYS 104/K
NAZWA PLIKU II-24_PT_Mur oporowy-104				ID REWIZJI -