


RZUT ZADASZENIA

(skala 1:100)

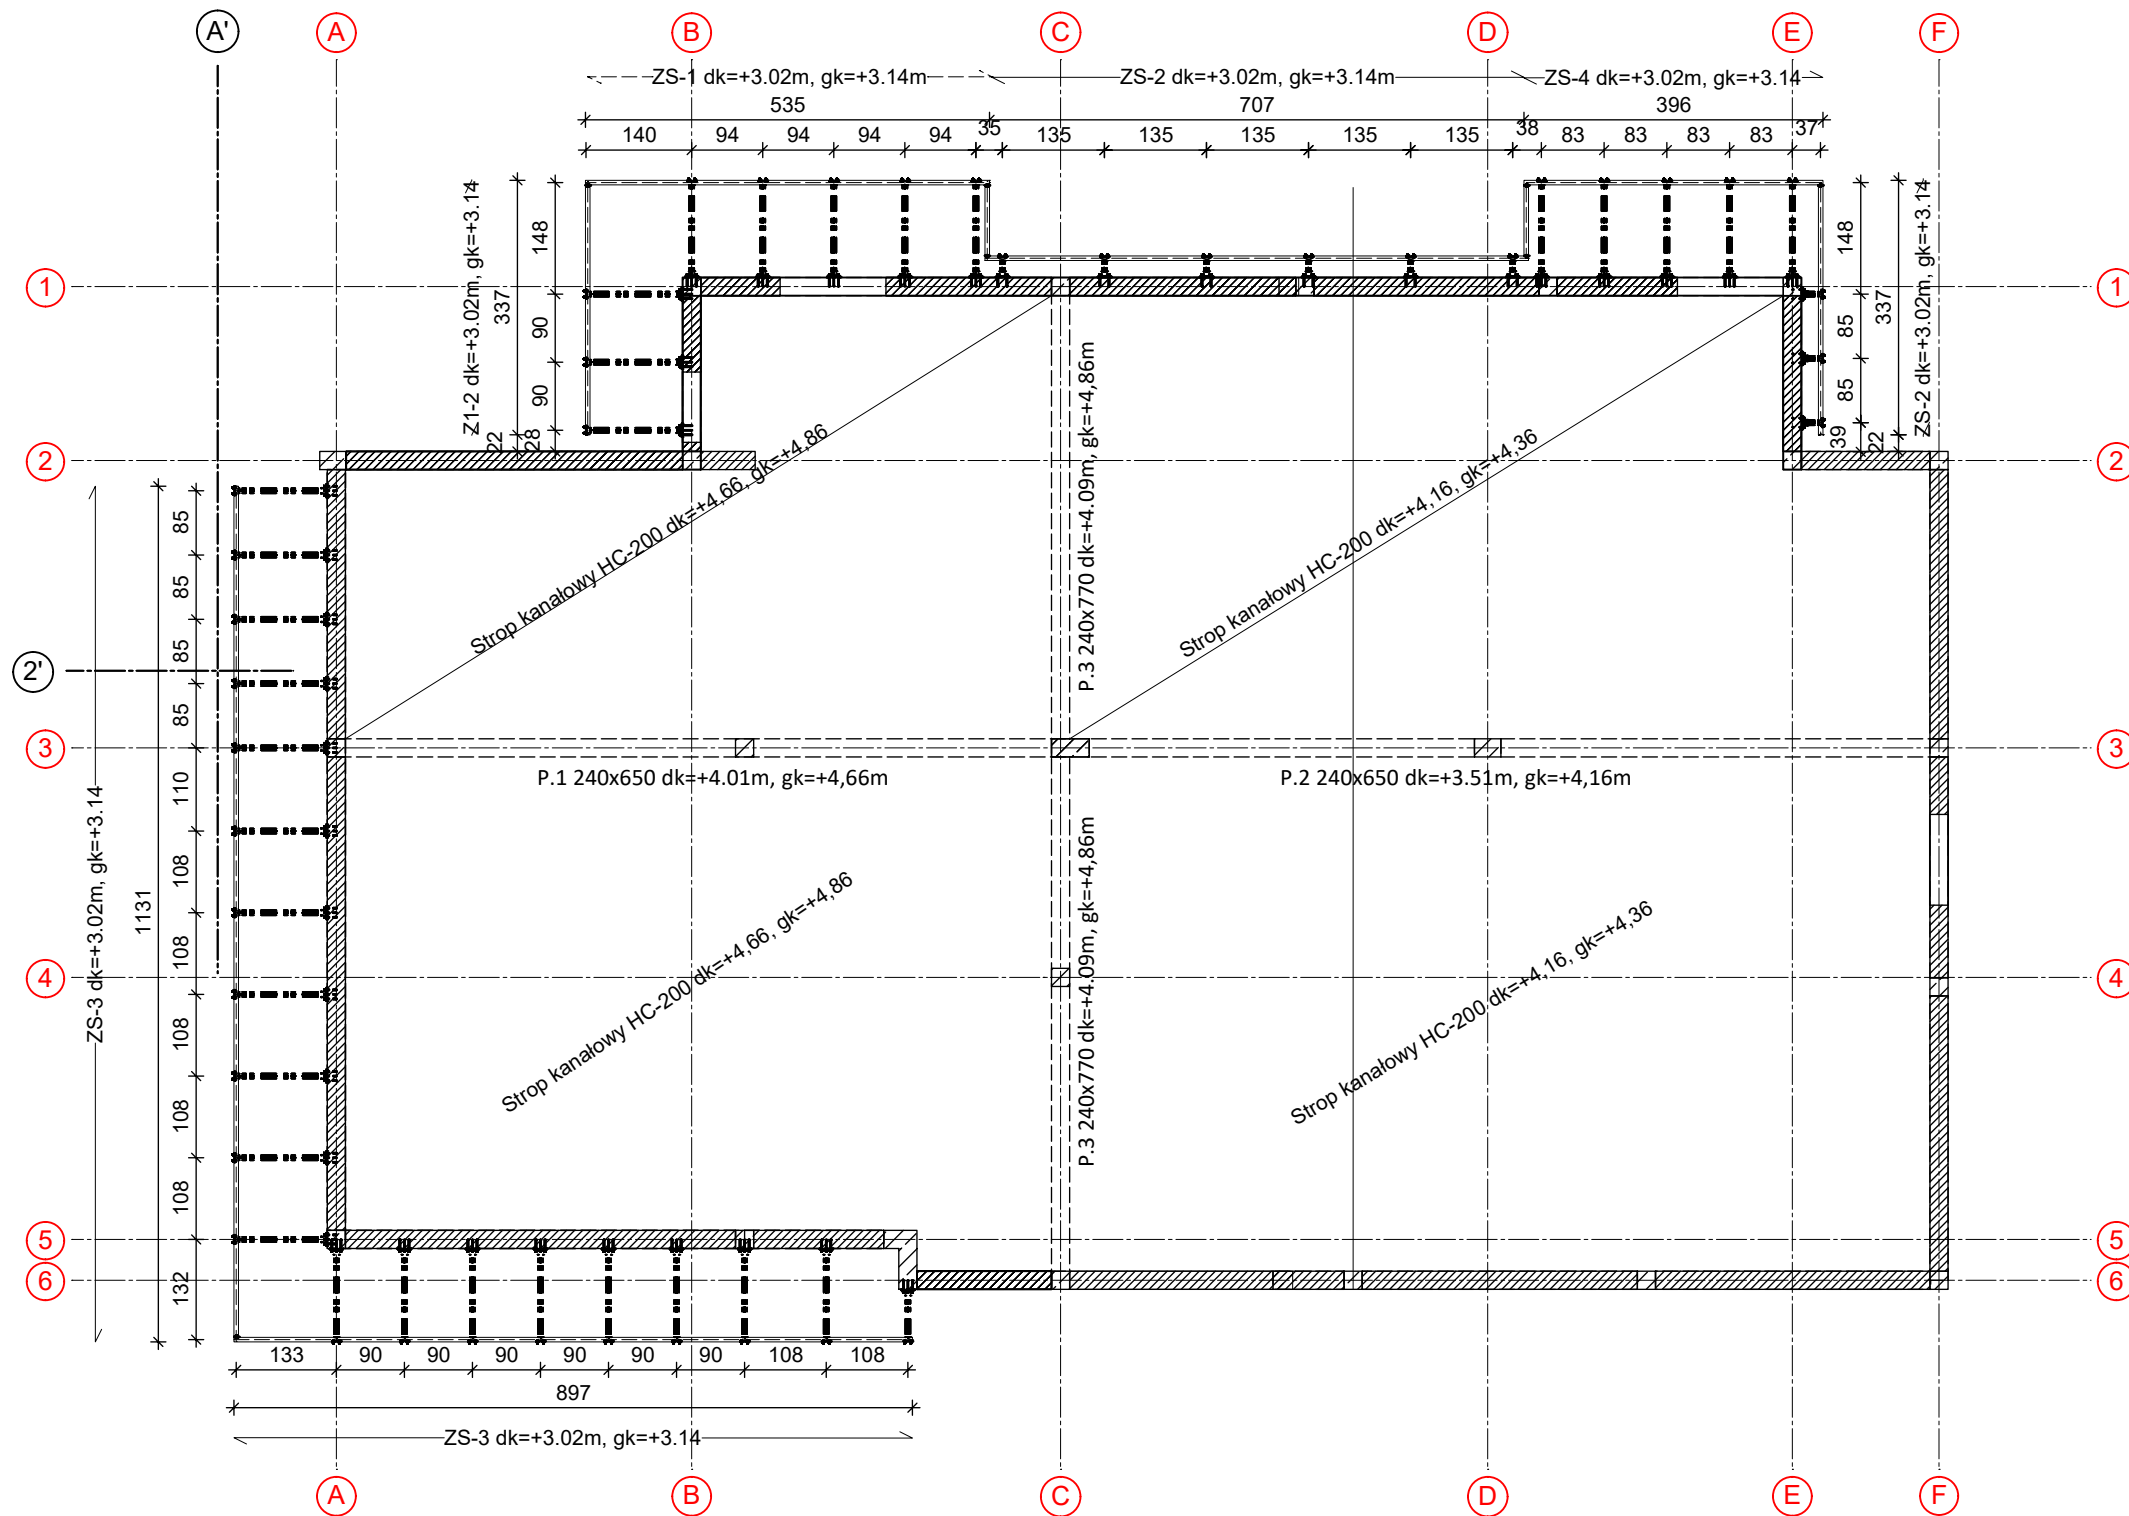

UWAGI:

1. $\pm=0,00m = 301,05 m$ n.p.m
2. Zbrojenie wieńców łączyć ze zbrojeniem słupów, trzpieni i podciągów.
3. Zabrania się łączenia górnych i dolnych prętów w jednym przekroju.
4. Betonowanie ław i stóp fundamentowych oraz wieńców i podciągów należy wykonać bez przerw technologicznych.
5. Pręty zbrojeniowe ław i wieńców łączyć na zakłady przesunięte względem siebie.
6. Pręty zbrojeniowe ław kotwić w ławach prostopadłych i w stopach fundamentowych.
7. Przy betonowaniu ław i stóp fundamentowych należy osadzić startery prętów zbrojeniowych słupów/trzpieni.
8. Przed wykonaniem ścian fundamentowych należy zlokalizować wszelkie przejścia instalacyjne zgodnie z projektami branżowymi.
9. Przejścia należy uszczelnić przed wnikaniem wody gruntowej.
10. Elementy betonowe mające styczność z gruntem należy zabezpieczyć izolacją przeciwwodną.
11. Do czasu wykonania wieńca ścian zewnętrznych, mur należy podeprzeć od strony zewnętrznej obiektu, np. przez podparcie boczne.

MATERIAŁY WYKORZYSTANE W PROJEKCIE:

BETON:

Słupy żelbetowe: **C30/37**Podciągi żelbetowe: **C30/37**STAL ZBROJENIOWA: **AIIIIN (BSt500S)**PRZYJĘTA KLASA EKSPozyCJI: **XC1**MINAMALNA OTULINA: **25mm**

KOPIOWANIE BEZ PISEMNEJ ZGODY AUTORA ZABRONIONE

PRAWA AUTORSKIE ZASTRZEŻONE

PRACOWNIA PROJEKTOWANIA
I USŁUG INWESTYCYJNYCH ALFASpółka z o.o. Spółka komandytowa
59-220 LEGNICA, ul. ŁOKIETKA 1B
+48 76 8525671 www.ppalfa.pl pracownia@ppalfa.plOBIEKT: **BUDYNEK GASTRONOMICZNY
WRAZ Z TOWARZYSZĄCĄ INFRASTRUKTURĄ**
Bielsko Biala ul. Warszawska 180, dz. nr ewid. 47/24, 3439/20 Obręb ewid.: 0038 - Stare Miasto

IMIE I NAZWISKO	PODPIS:
PROJEKTANT mgr inż. Daniel Mikutaniec uprawnienia budowlane do projektowania bez ograniczeń w specjalności konstr. - bud. nr upr. 198/DOŚ/12	
ASYSTENT PROJEKTANTA mgr inż. Jacek Kadecki	

TYTUŁ RYSUNKU: RZUT ZADASZENIA	BRANŻA: KONSTRUKCJA
--	-------------------------------

NR	ID ZMIAN:	STADIUM:	SKALA:	DATA:	NR RYS:
II-24	-	P.W.	1:100	29.02.2024	K1/003