



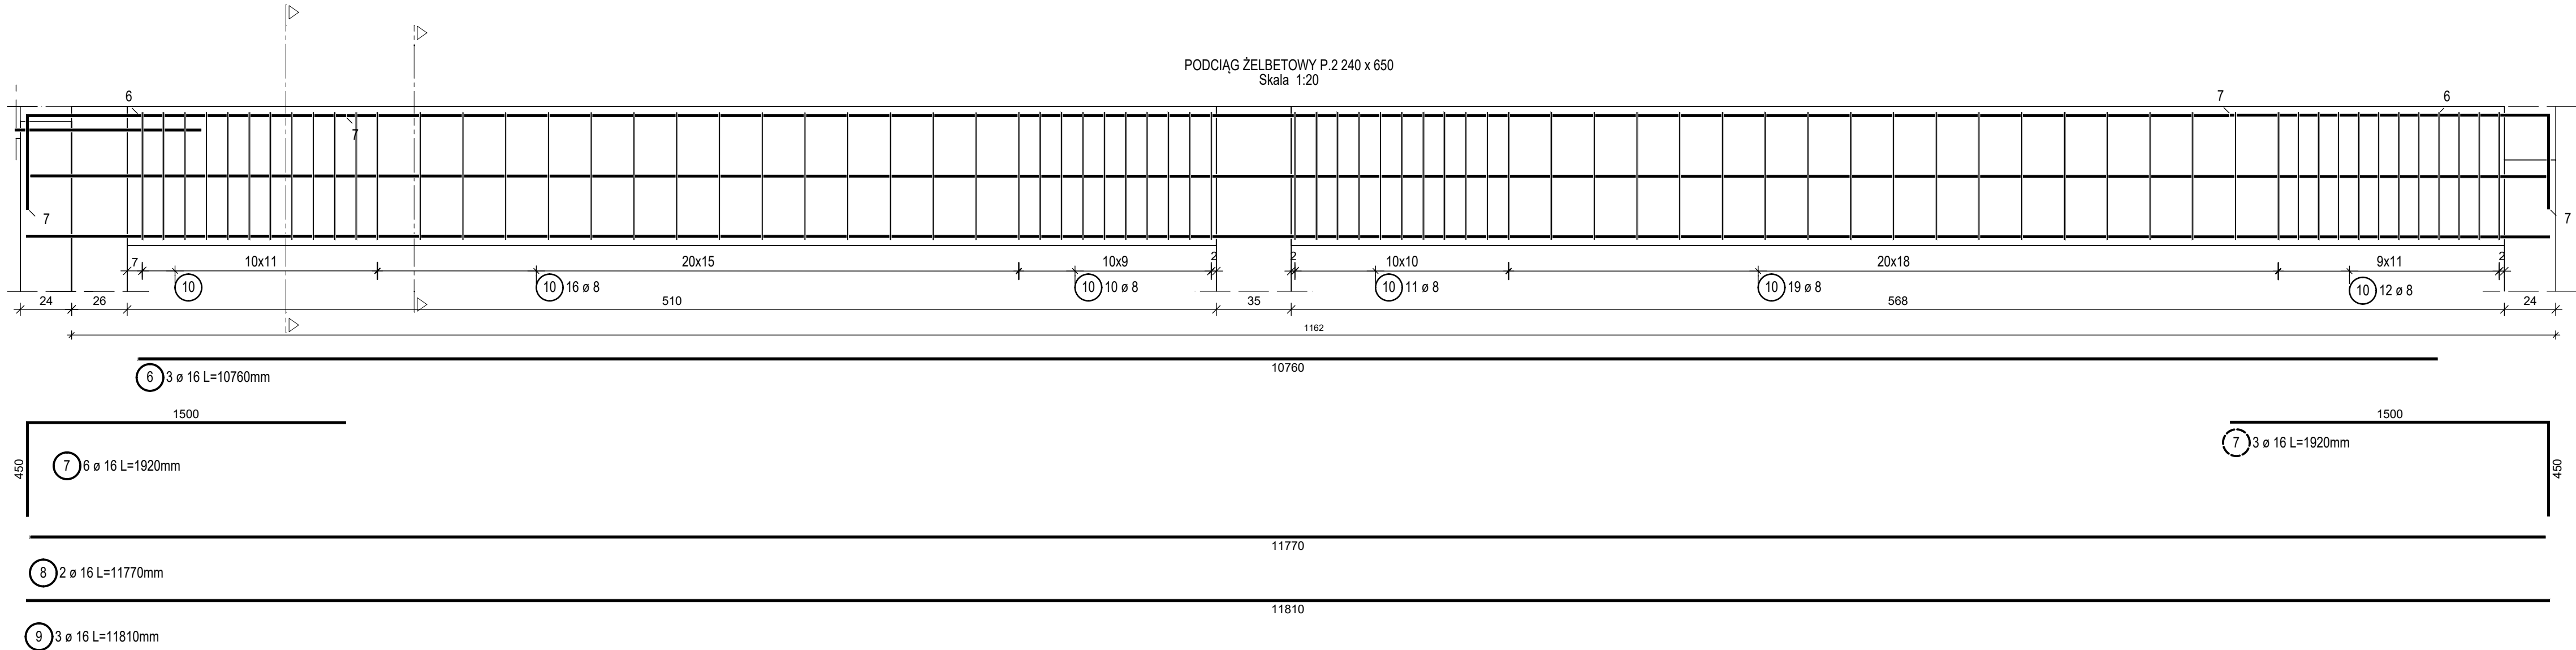

Lista prętów - kształty gięcia

Poz.	Szt.	Ø	Długość poj.	Kształt gięcia	Długość całkowita	Masa
		[mm]	[m]	(nie w skali)	[m]	[kg]
6	3	16	10.76		32.28	51.00
7	6	16	1.92		11.52	18.20
8	2	16	11.77		23.54	37.19
9	3	16	11.81		35.43	55.98
10	80	8	1.68		134.40	53.09

Masa całkowita [kg] : 215.46

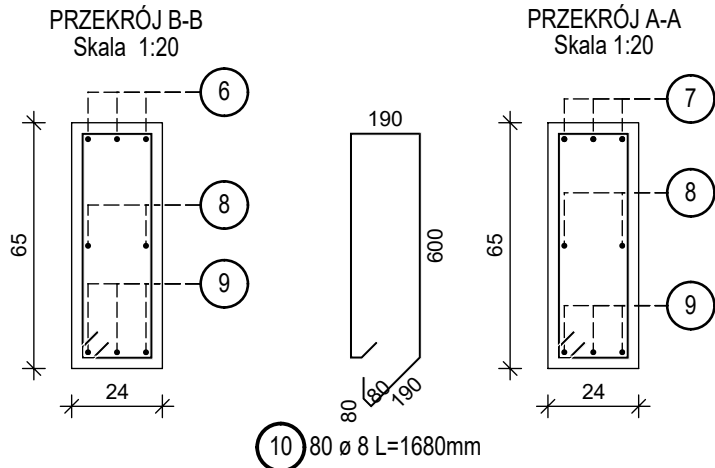

Długości zakładów stali zbrojeniowej

średnica [mm]	zakład [mm]
Ø8	400
Ø12	500
Ø16	700
Ø20	800
Ø25	1000

Średnica gięcia prętów wg tabeli (jeżeli na rysunku nie podano inaczej)

Ø8 → d=32mm	Ø20 → d=140mm
Ø12 → d=48mm	Ø25 → d=175mm
Ø16 → d=64mm	Ø32 → d=224mm

Zgodnie z tablicą nr 8.1N PN-EN 1992-1:2008
Ø≤16mm→d=4Ø / Ø>16mm→d=7Ø

UWAGI:

- ±=0,00m = 301,05 m n.p.m
- Zbrojenie wieńców łączyć ze zbrojeniem słupów, trzpieni i podciągów.
- Zabrania się łączenia górnych i dolnych prętów w jednym przekroju.
- Betonowanie ław i stóp fundamentowych oraz wieńców i podciągów należy wykonać bez przerw technologicznych.
- Pręty zbrojeniowe ław i wieńców łączyć na zakłady przesunięte względem siebie.
- Pręty zbrojeniowe ław kotwić w ławach prostopadłych i w stopach fundamentowych.
- Przy betonowaniu ław i stóp fundamentowych należy osadzić startery prętów zbrojeniowych słupów/trzpieni.
- Przed wykonaniem ścian fundamentowych należy zlokalizować wszelkie przejścia instalacyjne zgodnie z projektami branżowymi.
- Przejścia należy uszczelnić przed wnikaniem wody gruntowej.
- Elementy betonowe mające styczność z gruntem należy zabezpieczyć izolacją przeciwwodną.
- Do czasu wykonania wieńca ścian zewnętrznych, mur należy podeprzeć od strony zewnętrznej obiektu, np przez podparcie boczne.

MATERIAŁY WYKORZYSTANE W PROJEKCIE:

BETON KONSTRUKCYJNY: **C30/37**
STAL ZBROJENIOWA: **AIIIIN (BSt500S)**
PRZYJĘTA KLASA EKSPOZYCJI: **XC1**
MINAMALNA OTULINA: **25mm**

KOPIOWANIE BEZ PISEMNEJ ZGODY AUTORA ZABRONIONE

PRACOWNIA PROJEKTOWANIA I USŁUG INWESTYCYJNYCH ALFA

Spółka z o.o. Spółka komandytowa

59-220 LEGNICA, ul. ŁOKIETKA 1B

+48 76 8525671 www.ppalfa.pl pracownia@ppalfa.pl

OBIEKT: BUDYNEK GASTRONOMICZNY

WRAZ Z TOWARZYSZĄCĄ INFRASTRUKTURĄ

Bielsko Biala ul. Warszawska 180, dz. nr ewid. 47/24, 3439/20 Obręb ewid.: 0038 - Stare Miasto

IMIE I NAZWISKO

PROJEKTANT

mgr inż. Daniel Mikutaniec

uprawnienia budowlane do projektowania bez ograniczeń w specjalności konstr. - bud. nr upr. 198/DOS/12

PODPIS:

ASYSYNTENT PROJEKTANTA

mgr inż. Jacek Kadecki

TYTUŁ RYSUNKU:

PODCIĄG P.2

BRANŻA:

KONSTRUKCJA

NR

II-24

ID ZMIAN:

-

STADIUM:

P.W.

SKALA:

1:100

DATA:

29.02.2024

NR RYS:

K2/006