

MAPA DO CELÓW PROJEKTOWYCH

Skala: 1:500

Obiekt: Bielsko-Biala ul. Warszawska, dz. nr: 47/12, 47/15, 47/23, 47/24, 34/39/2
J. ew.: 246101_1 Bielsko-Biala
Obręb: 0031 Komorowice Śląskie
 0030 Stare Bielsko
Układ wsp. płaszczy: PL-2000
Układ wysokości: PL-EVRF2007-NH
Skala: 6.120.30.07.1.2, 6.120.30.07.2.1

Maga powstać na podstawie mapy zasadniczej w postaci wektorowej otrzymanej z MODGIS oraz topologicznego porównania

Nie ustalano granic działek, nie było wykonywano wyświadeł brzoźnowych.

Granice działek wskazywano na podstawie wektorowej mapy otoczeniowej otrzymanej z MODGIS.

Granice działek nr: 4712, 4715, 4723, 4724, 343509 w zakresie opracowania są określone z wyjątkiem działek nr 4712, 4723, 4724.

Nie badano skutków środowiskowych.



Nie wykonano sąb iśledzi na opracowanym terenie i nie wykonanych na inżynierii mapy, innych urządzeń podziemnych nie zgłoszonych do inwentaryzacji.

W zakresie opracowania nie obowiązują nielocowy plan zagospodarowania przestrzennego.

Mapa do celów projektowych została opracowana zgodnie z symboliką określoną w załączniku nr 1 do rozporządzenia z dnia 2 lutego 2015 r. w sprawie brzożowania działek obiektywo topograficznych oraz mapy zasadniczej.

[illegible]

GEODETA UPRAWNIIONY
Tomasz Midor
mgr inż. Tomasz Midor
upr. nr 22290

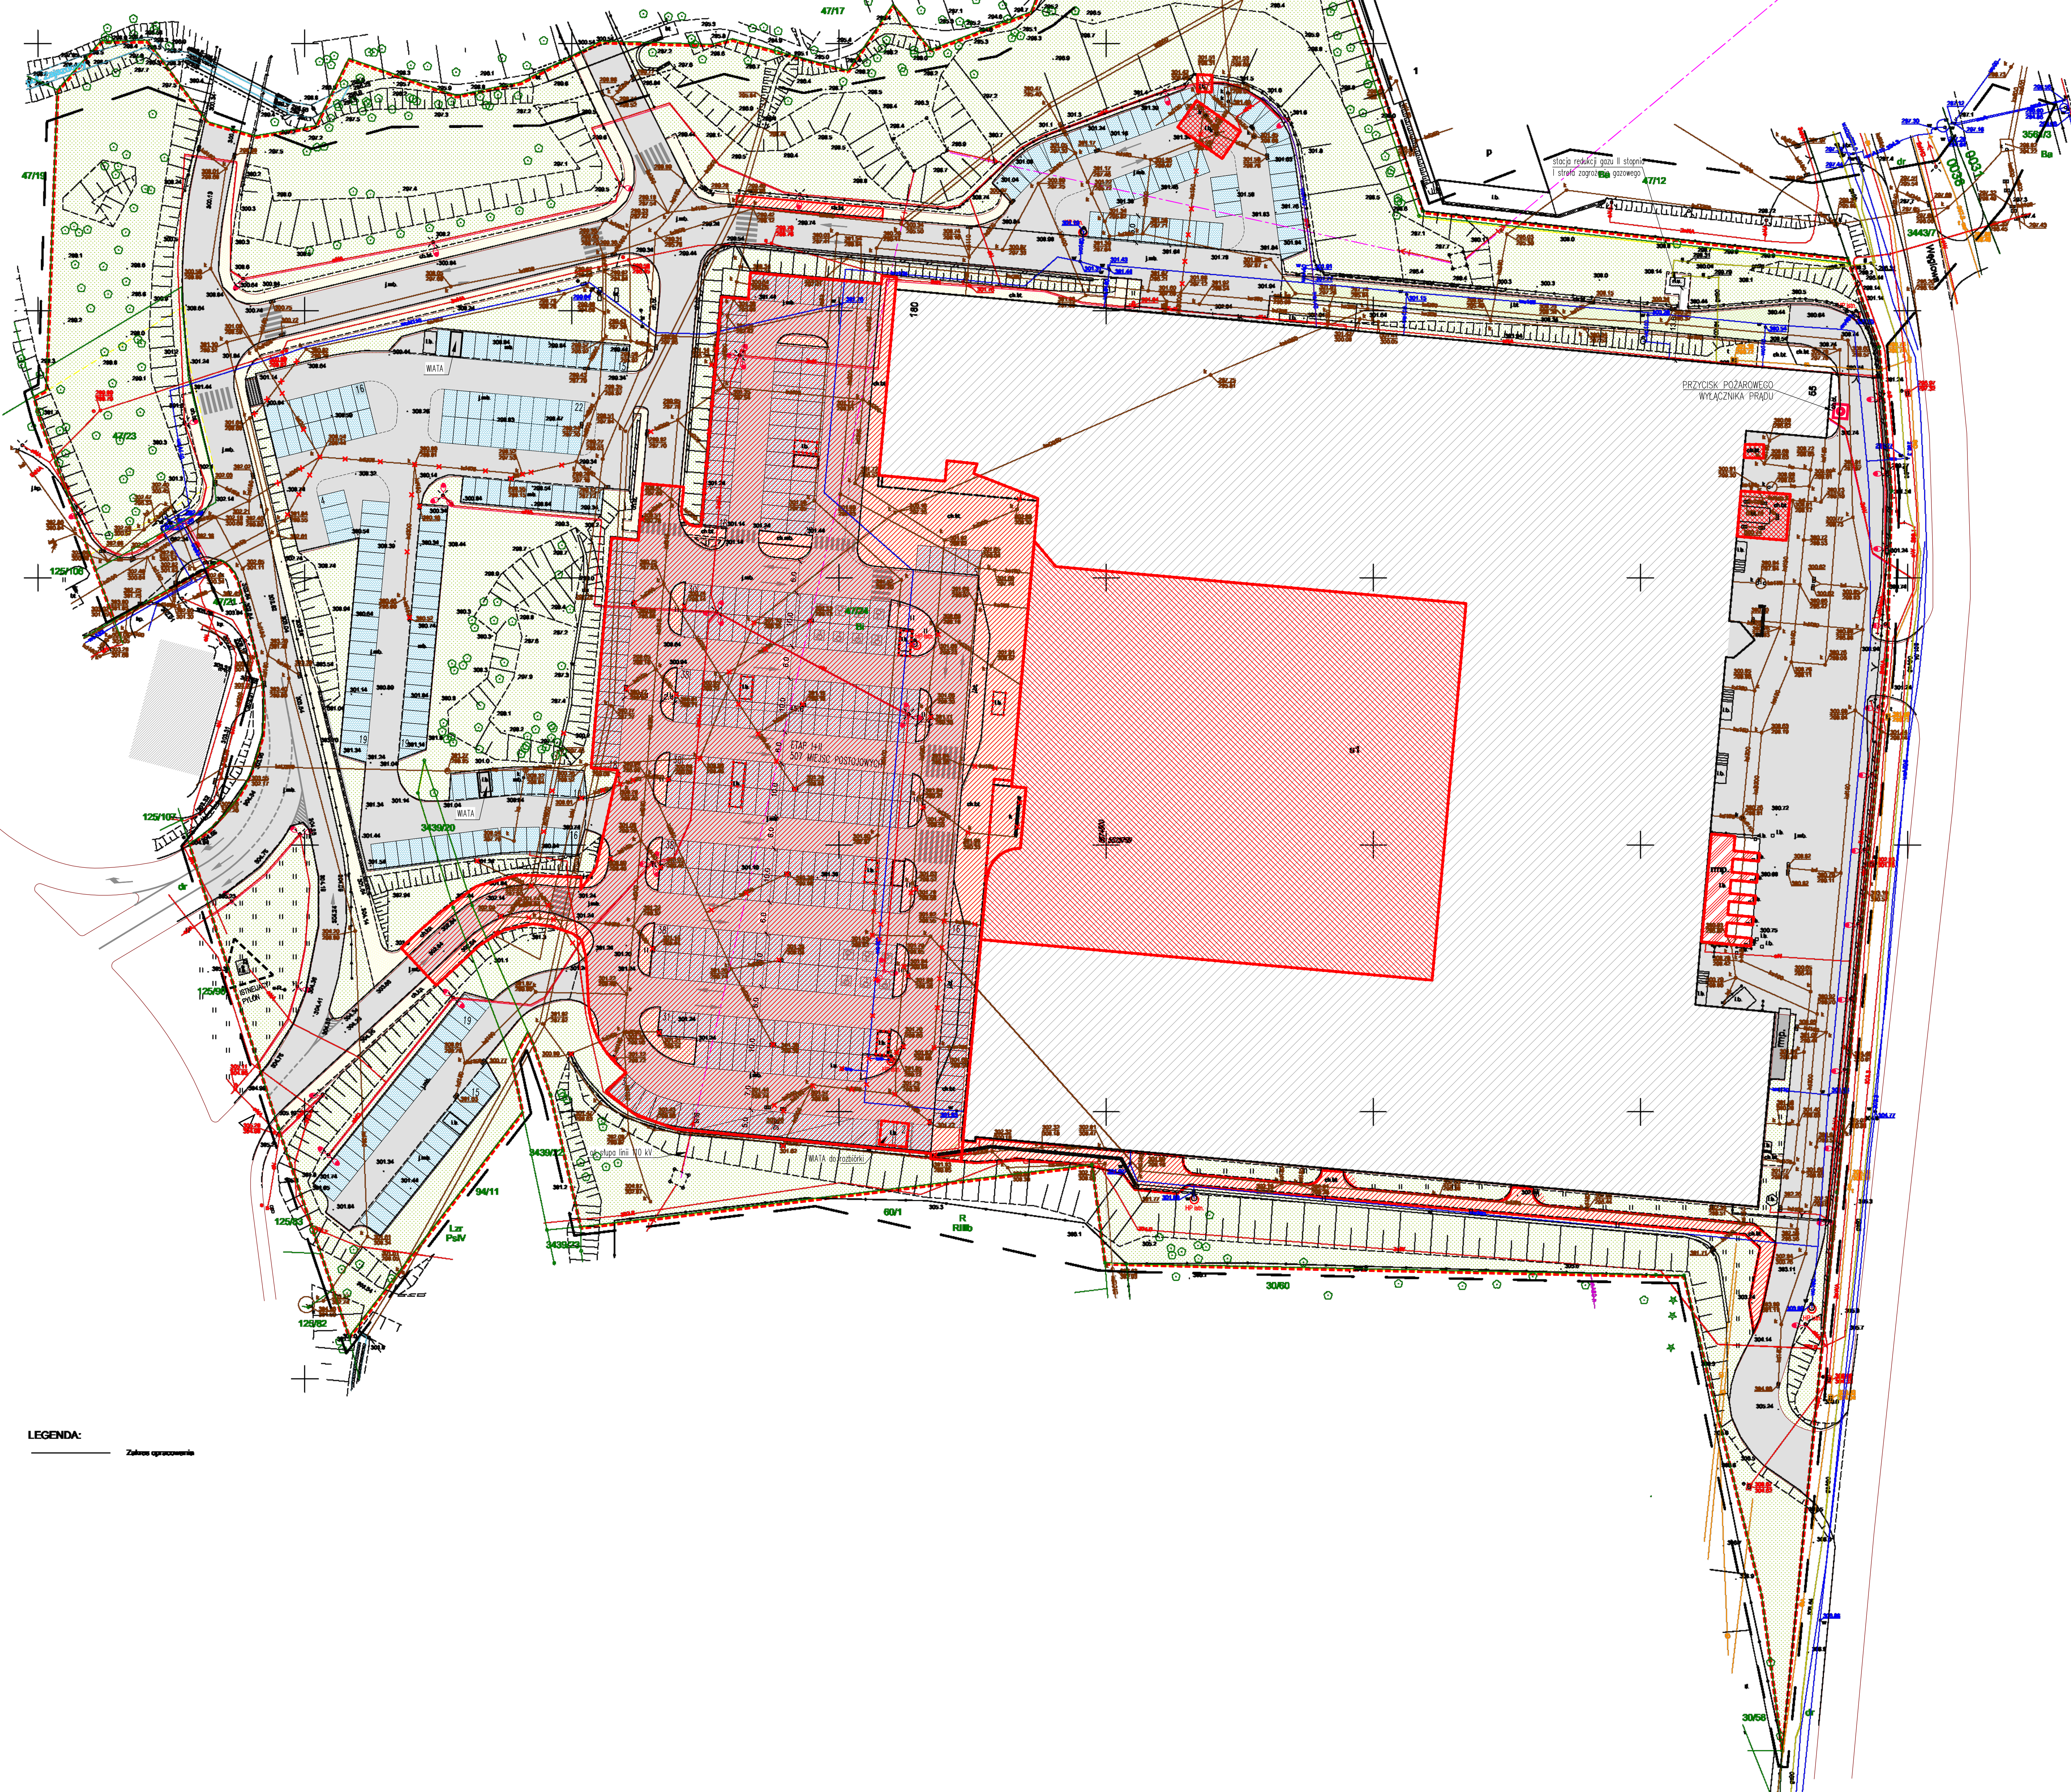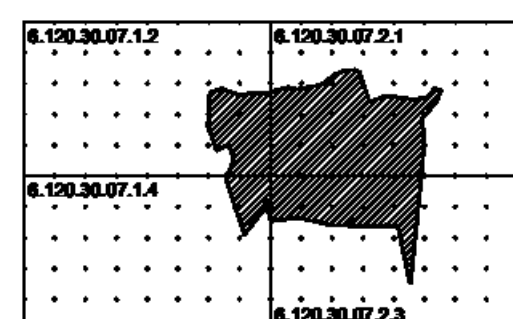

LEGENDA:

	GRANICA OPRAWOWANIA
	GRANICE DZIAŁEK
	BUDYNKI ISTNIEJĄCE
	ISTNIEJĄCY HYDRANT DN 80
	ISTNIEJĄCE MIEJSCA POSTOJOWE
	ISTNIEJĄCE CHODNIKI
	ZIELEŃ NISKA
	ISTNIEJĄCE DROGI WEWNĘTRZNE
	ISTNIEJĄCA ZIELONA
	ISTN. KABELE INSTALACJI OŚWIETLENIA TERENU
	ISTN. KABELE SN
	ISTN. OPRAWA LED OŚWIETLENIA TERENU NA SŁUPIE ALU. W OBRĘBIE WYBRZĄSZONYCH NAW. UTW. - DO ROZBIÓRKI 5 szt.
	ISTN. PRZECIPOCZĄRZĄCY WYŁĄCZNIK PRĄDU
	ROZBIÓRKA CZĘŚCI BUDYNKU, powierzchnia - 5 804 m ²
	ROZBIÓRKA NAWIERZCHNI UTWARDZONYCH (chodniki, jezienie, krawężniki itp.) powierzchnia - 11 305,8 m ²
	ROZBIÓRKA NAWIERZCHNI BETONOWYCH FUNDAMENTÓW
	ROZBIÓRKA RAMP ROZŁADUNKOWYCH DŁOTOK wys. 1 m - 128 220 m ²
	ROZBIÓRKA WIATY NA WÓDKI SKŁEPOWE - 7 szt.
	UZBROJENIE PRZECIWPALĄCZĄCE DO TRWAŁEGO WYŁĄCZENIA PODZIAŁOWA I WŁASNA W MIEJSCACH SŁUŻBY I POS. ZABROJONA

1. PRZED ROZBÓRKĄ USTALIĆ Z G.W. KTE ELEMENTY SĄ DO ROZBISKI
2. PRZED ROZBÓRKĄ ROZPATRYWAĆ Z PROJEKTEM WYKONAWCZYM KTE ELEMENTY BRANIE TĄ W NIE WYRUSZY, NIE ZDEMONTOWAĆ ELEMENTÓW POTRZEBNYCH.
3. RYSUNEK ROZBISKI ZŁOŻONE Z ZAŁĄCZONĄ DO PROJEKTU ROZBISKÓW "ZASTANOWIENIE ELEMENTÓW DO ROZBISKÓW" (W CZĘŚCI SPÓRNYCH) KTYWNE WYKONYWAĆ I SZCZEGÓLNYCH NA SŁOWIE PRZED ROZBISKIEM. W PRZYPADKU WATPLIWOSCI ZWROCIĆ SIĘ DO PROJEKTANTA.
4. PRZED PRZYSTĄPIENIEM DO WYKONANIA ROBOT ROZBISKOWYCH WYKONAWCA MUSI DOKŁADNIE ZNAJĄĆ ELEMENTY POSŁUGIWĄCYCH SIĘ ROZBISKIEM W CELU STWIERDZENIA CI WIELKOŚCI I KONSTRUKCJA IŁAZ ZAKRESU KONECZNYCH ROBOT.
5. NAWIERZNIENIE UTWORZENIE WYBRZAŁO DO GŁĘBOKOSCI POSADOWIENIA PROJEKTYWANYCH NAWIERZNIENI I KTYWNOŚCI.
6. PRZED DEMONTAŻEM ELEMENTÓW INSTALACJA OGRZEWY SIĘ DO

KOPLOWANIE BEZ PISEMNEJ ZGODY AUTORA ZABRONIONE PRAW AUTORSKIE ZASTRZEŻONE

**PRACOWNIA PROJEKTOWANIA
I USŁUG INWESTYCYJNYCH ALFA**
Spółka z o.o. Spółka komandytowa
59-220 ŁĘGICA, ul. ŁONETKA 1B
+48 71 330 00 00 biuro@alfaplan.pl www.alfaplan.pl

CELEST: **PARK HANDLOWY BIELSKO BIAŁA
ISTNIEJĄCY BUDYNEK HANDLOWY**

IMIE I NAZWISKO:	PODPIS:
PROJEKTANT: mgr inż. arch. Agata	

Zygmunt-Sidor
uprawnienia budowlane do projektowania bez ograniczeń
w specjalności architektonicznej nr 87/DS/OKK/2018

OPRACOWUJĄCY I INSTALACJE ELEKTRYCZNE
mgr inż. Jarosław Przybysz
uprawnienia budowlane do projektowania bez ograniczeń
w zakresie sieci, instalacji i urządzeń elektrycznych
i elektroenergetycznych do projektowania bez ograniczeń
nr 1000/DS/OKK/2018

--	--	--	--	--	--

TYTUŁ RYSUNKU	BRANŻA
ZAGOSPODAROWANIE TERENU - ROZBIÓRKI	PZT

NR	STADIUM	SKALA	NR RYS
V-23	PW	1:500	001/PZTW

ID ZMIAN	DATA	NAZWA PLIKU
-	15.12.2023	V-23_PW_W_A_ZAGOSPODAROWANIE TERENU - ROZBUDOWA-001 W PZT