


RZUT DACHU
SKALA 1:100

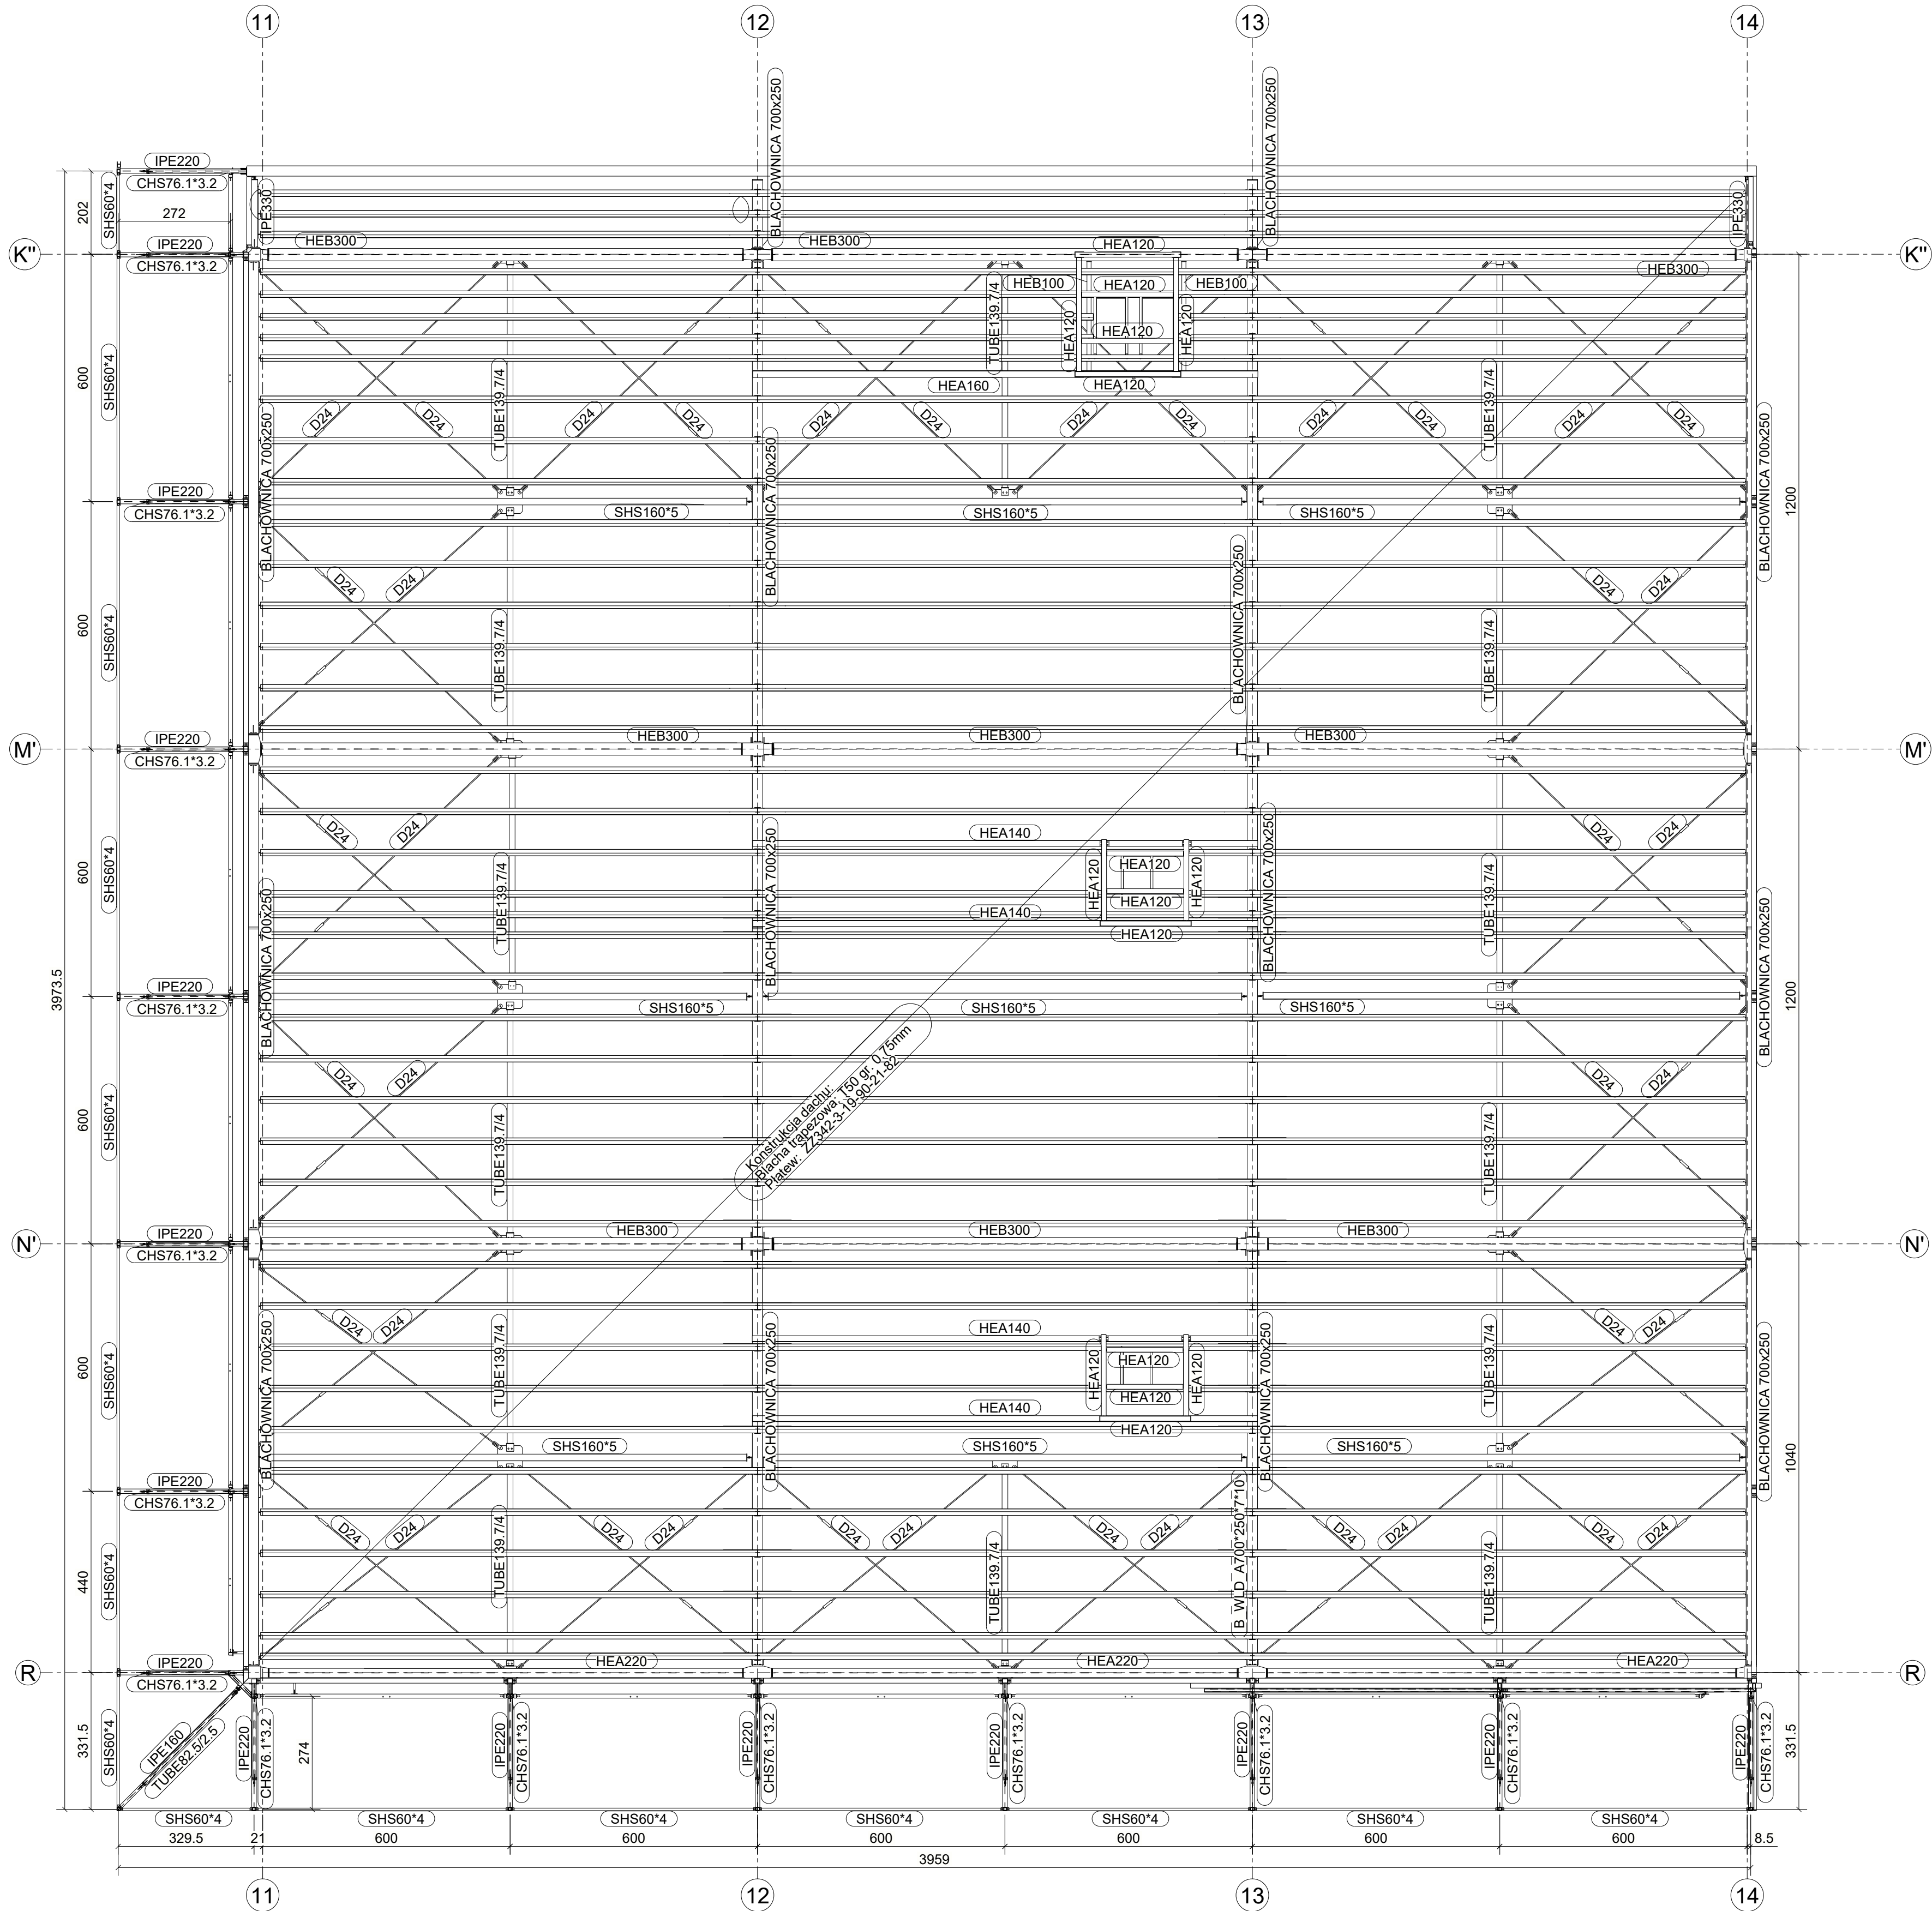

- UWAGI:
- KLASA KONSTRUKCJI STALOWEJ:
- EXCZ WG PN-EN-1090-1 + A1 2012 / Ag1 2014-09
 - POZIOMY JAKOŚĆ PRACZYŚĆ SPRAWIANE C WG PN-EN 25817
 - SPÓJNY WYKONAC NA CAŁEJ DŁUGOŚCI PRZYLEGANIA ELEMENTÓW
 - NIEOPISANE SPÓJNY: SPÓJNY PACHWINOWE JEDNOSTRONNE (max s=4,71 CIENIEŻSZEGO ELEMENTU mm) PACHWINOWE DWUSTRONNE (max s=0,8 CIENIEŻSZEGO ELEMENTU) LUB DO CZŁOŁOWE NA PEŁNĄ GRUBOŚĆ
 - KONSTRUKCJE ZABEZPIECZYĆ ANTYKOROZYJNE PRZEZ MAŁOWANIE ZESTAWEM FARB JEDNEGO PRODUCENTA PRZYJMUJĄC KAT. KOROZYJNOŚĆI
- C2 DLA KONSTRUKCJI WEWNĘTRZNYCH
- C3 DLA KONSTRUKCJI DĄSZKÓW ZEWNĘTRZNYCH
 - POWIERZCHNIE OCZYSZCZĄĆ DO STOPNIA SA2.5 wg PN-ISO 8501-02
 - KONSTRUKCJE KOSZA I T. SŁUPY W OŚRODKOWYCH OŚCIACH I PRZ. DZWIĘGIARY NALEŻY ZABEZPIECZYĆ DO R30 PRZEZ MAŁOWANIE FARBAMI OŚRODKOWYMI LUB PRZEZ OŚRODKOWANIE
 - KOLOR WG WYTYCZNYCH INWESTORA
 - POD SŁUPAMI WYKONAC PODŁEWKĘ MONTAŻOWĄ
 - DO PODŁEŻENIOWYCH STOSOWAĆ ŚRUBY KLASY 8.8 WG DIN 934 I 931 DOSTARCZONYCH W KOMPLETACH. W PRZYPADKU ZMIANY NORMY NALEŻY ZWERYFIKOWAĆ DŁUGOŚĆ ZACISKOWĄ
 - NA DACHU BUDYNKU ZAPROJEKTOWANEGO BLACHĘ TRAPEZOWĄ T50 GR. 0,75 mm W UKŁADZIE WIELOPRZESŁOWYM. BLACHĘ NAD ZAKRESIEM ZAPROJEKTOWANO JAKO T160 GR. 0,8 mm
 - BLACHĘ TRAPEZOWĄ MOCOWAĆ W KAŻDEJ DOLINIE DO PŁATWI WKRĘTAMI SAMOWIERCĄCYMI. SĄSIEDNIE APUSZE BLACH ZCZYŃWAĆ WZDŁUŻ DŁUŻSZEJ DO BOKU WKRĘTAMI W RÓZSTAWIE MAX. 300 mm

STAL KONSTRUKCYJNA S235
STAL DLA PŁATWI S450GD

Projekt techniczny nie stanowi dokumentacji powykonawczej.
Dokumentację powykonawczą należy wykonać zgodnie z art. 3. ust. 14. i art. 22. ust. 5. Prawa budowlanego.

Do każdego z lokali w stanie deweloperskim zostały zapewnione podejścia instalacji sanitarnych, które umożliwiają realizację zaplecza socjalno-sanitarnego w ramach aranżacji projektów lokali przez docelowych najemców.

KOPLOWANIE BEZ PISEMNEJ ZGODY AUTORA ZABRONIONE		PRAWA AUTORSKIE ZASTRZEŻONE	
PRACOWNIA PROJEKTOWANIA I USŁUG INWESTYCYJNYCH ALFA Spółka z o.o. Spółka komandytowa 59-220 LEGNICA, ul. ŁOKIETKA 18 +48 76 826571 www.ppta.pl pracownia@ppta.pl			
ALFA P R A C O W N I A			
OBJEKT: BUDOWA BUDYNKU HANDLOWEGO WRAZ Z NIEZBEDNĄ INFRASTRUKTURĄ TECHNICZNĄ (...)			
BIELSKO BIAŁA OBRĘB STARE BIELSKO, UL. WARSZAWSKA, DZ. NR 47/24 I 60/1			
IMIĘ I NAZWISKO: PROJEKTANT: mgr inż. Daniel Mikutaniec uprawnienia budowlane do projektowania bez ograniczeń w specjalności konstrukcyjno - budowlanej nr 196/DOS/12		PODPIS:	
SPRAWDZAJĄCY: mgr inż. Jarosław Kadecki uprawnienia budowlane do projektowania bez ograniczeń w specjalności konstrukcyjno - budowlanej nr 88/91/Lw			
OPRACOWUJĄCY: mgr inż. Andrzej Popiel			
NAZWA RYSUNKU RZUT DACHU		BRANŻA KONSTRUKCJA	
ID PROJEKTU V-23	STADIUM PT	DATA 07-03-24	SKALA 1:100
NR RYS 103/K			