



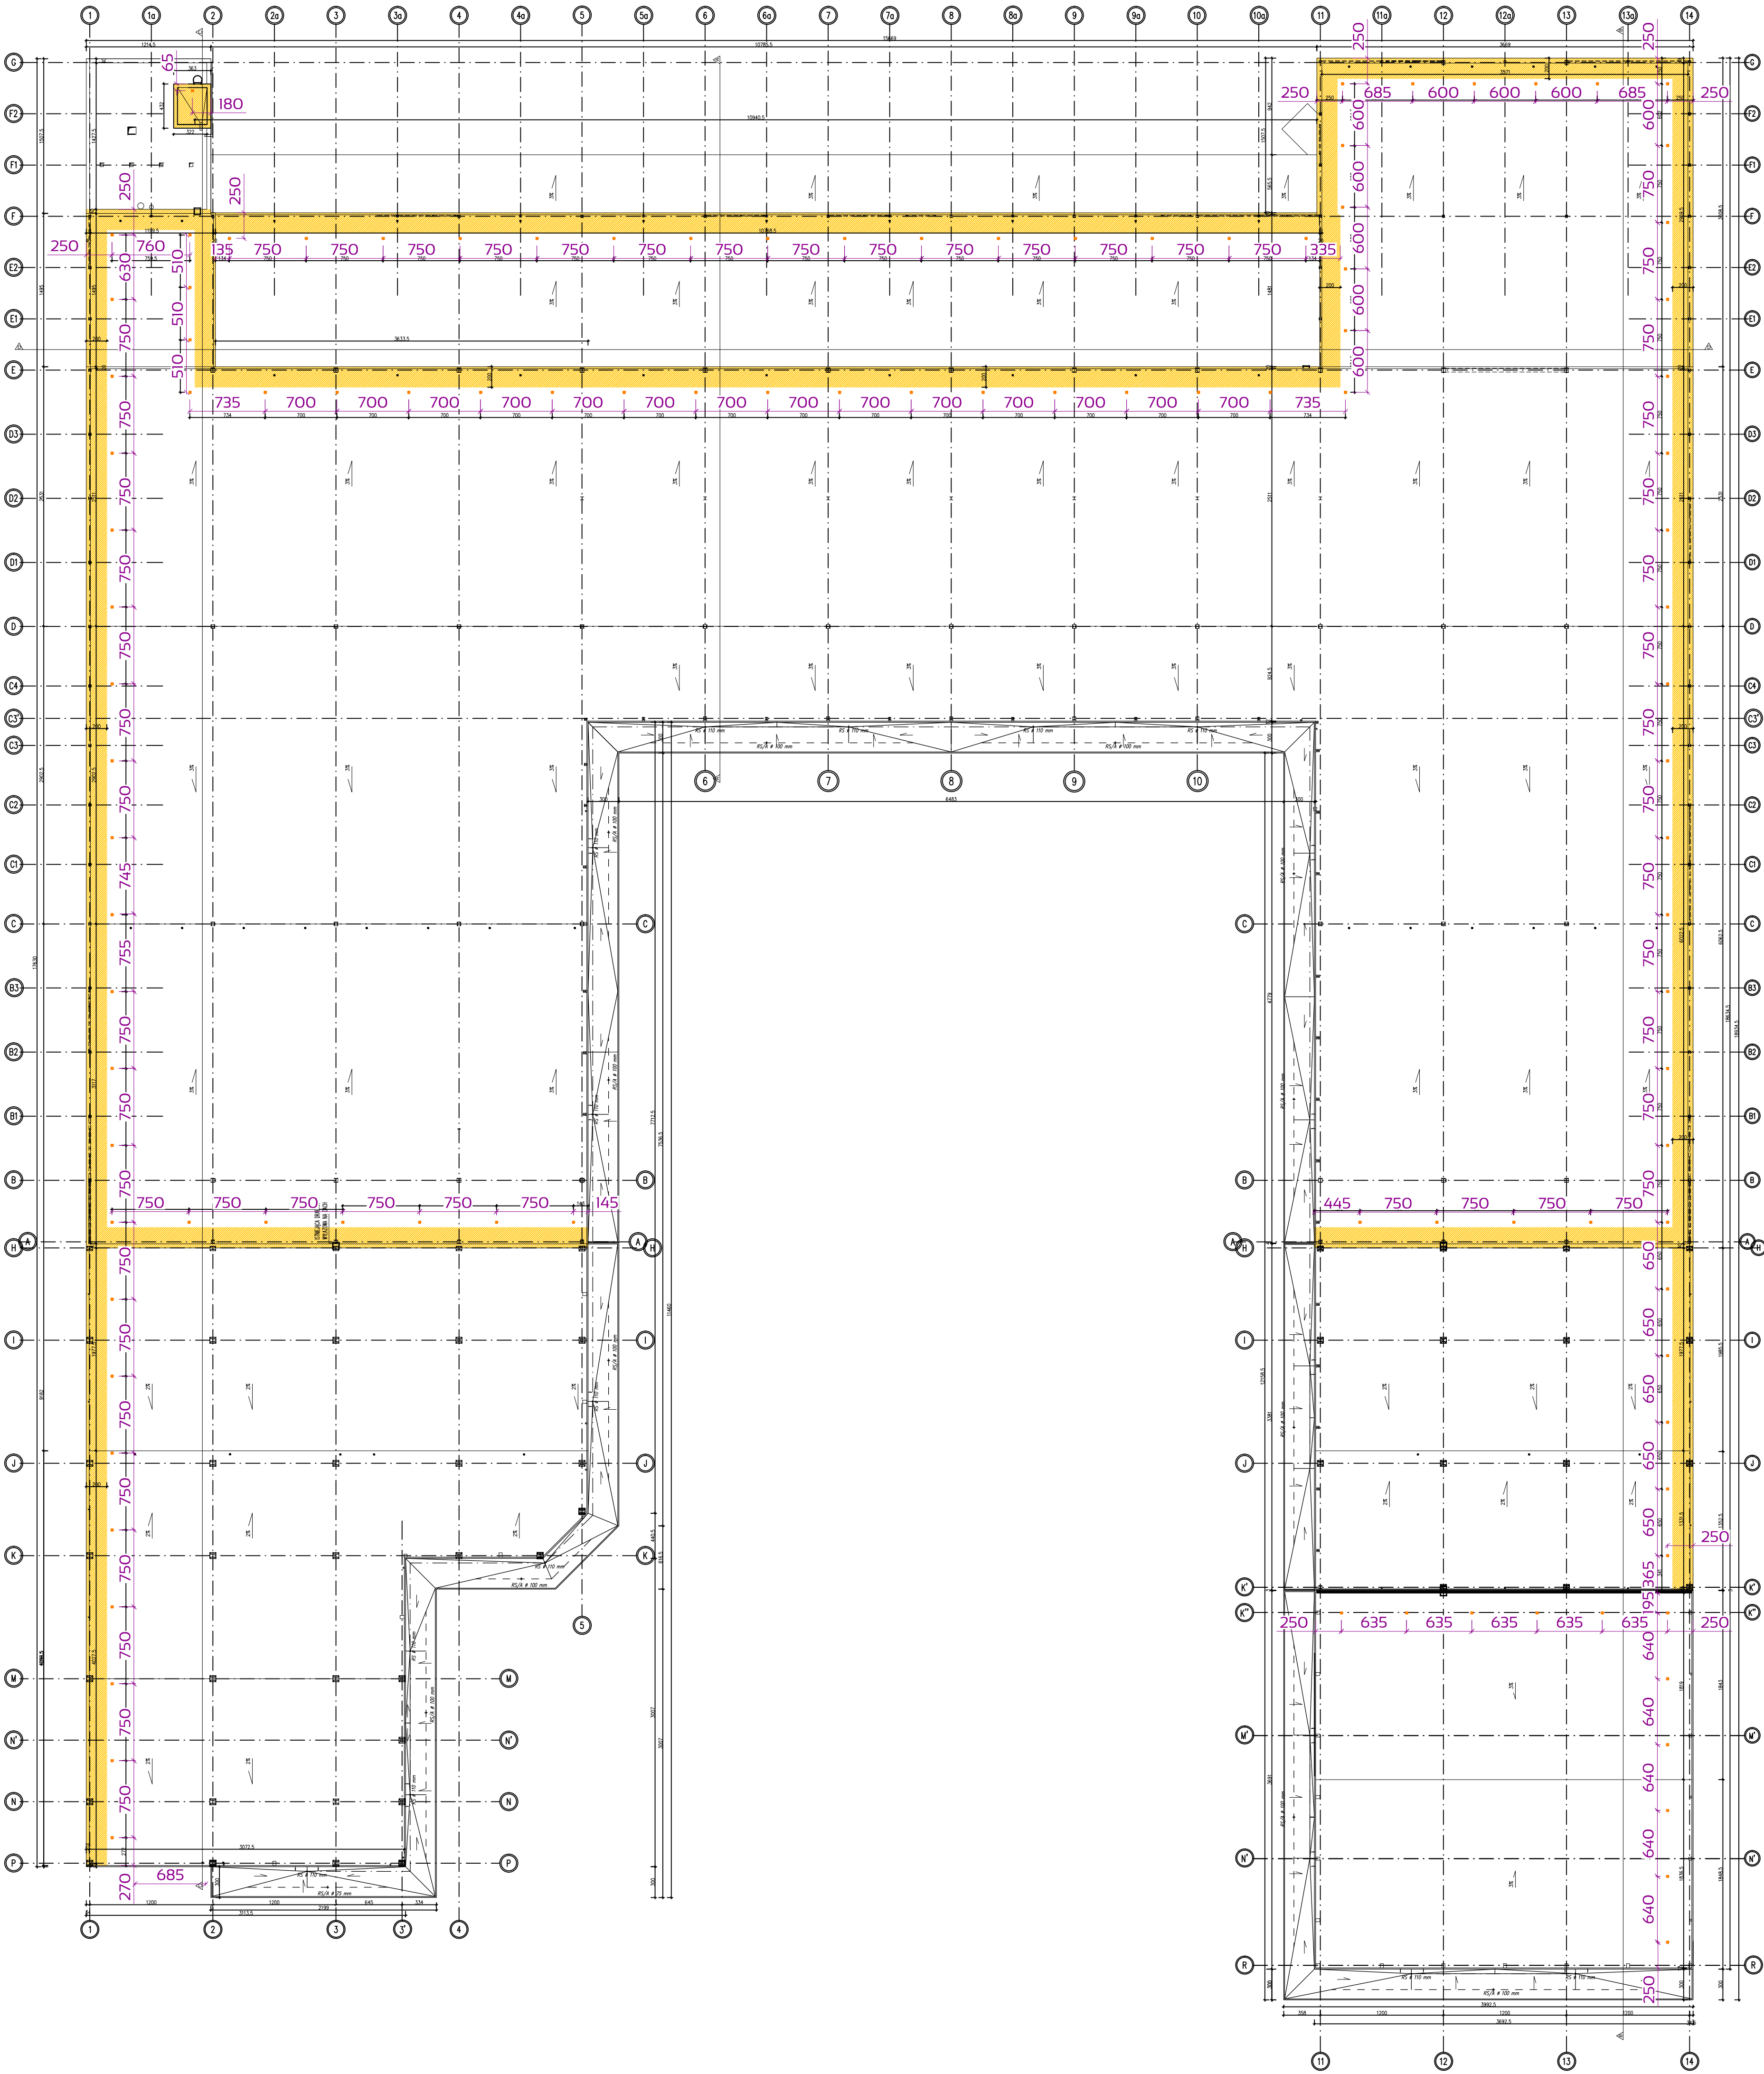

Zakres K'-R / II-14

KOD	NAZWA SYSTEMU	ELEMENT	ILOŚĆ
927	System Accen	TRAX TR 4.0 PRO 500	II szt.

LEGENDA

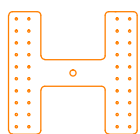

TRAX TR 4.0 PRO 500

KOD	NAZWA SYSTEMU	ELEMENT	ILOŚĆ
927	System Accen	TRAX TR 4.0 PRO 500	98 szt.



Accen Fall Arrest
ul. Gzichowska 115
42-500 Będzin

DATA:
04.07.2024

SKALA:
1:350

FORMAT:
A1

Nazwa projektu: PROJEKT SYSTEMU ASEKURACYJNEGO ACCEN WG ZAMAWIAJĄCEGO

Tytuł rysunku: Rzut dachu - schemat rozmieszczenia systemu asekuracyjnego

Obiekt: Przebudowa budynku handlowego
ul. Warszawską 180
Bielsko Biala

Opracował: mgr inż. Bartłomiej Krawczyk

Numer projektu: 13 SA-E429-TESCO BIELSKO BIALA-20240704

Numer projektu: DM/092/2024/ ROOF RENOVATION Tesco Bielsko Biala