


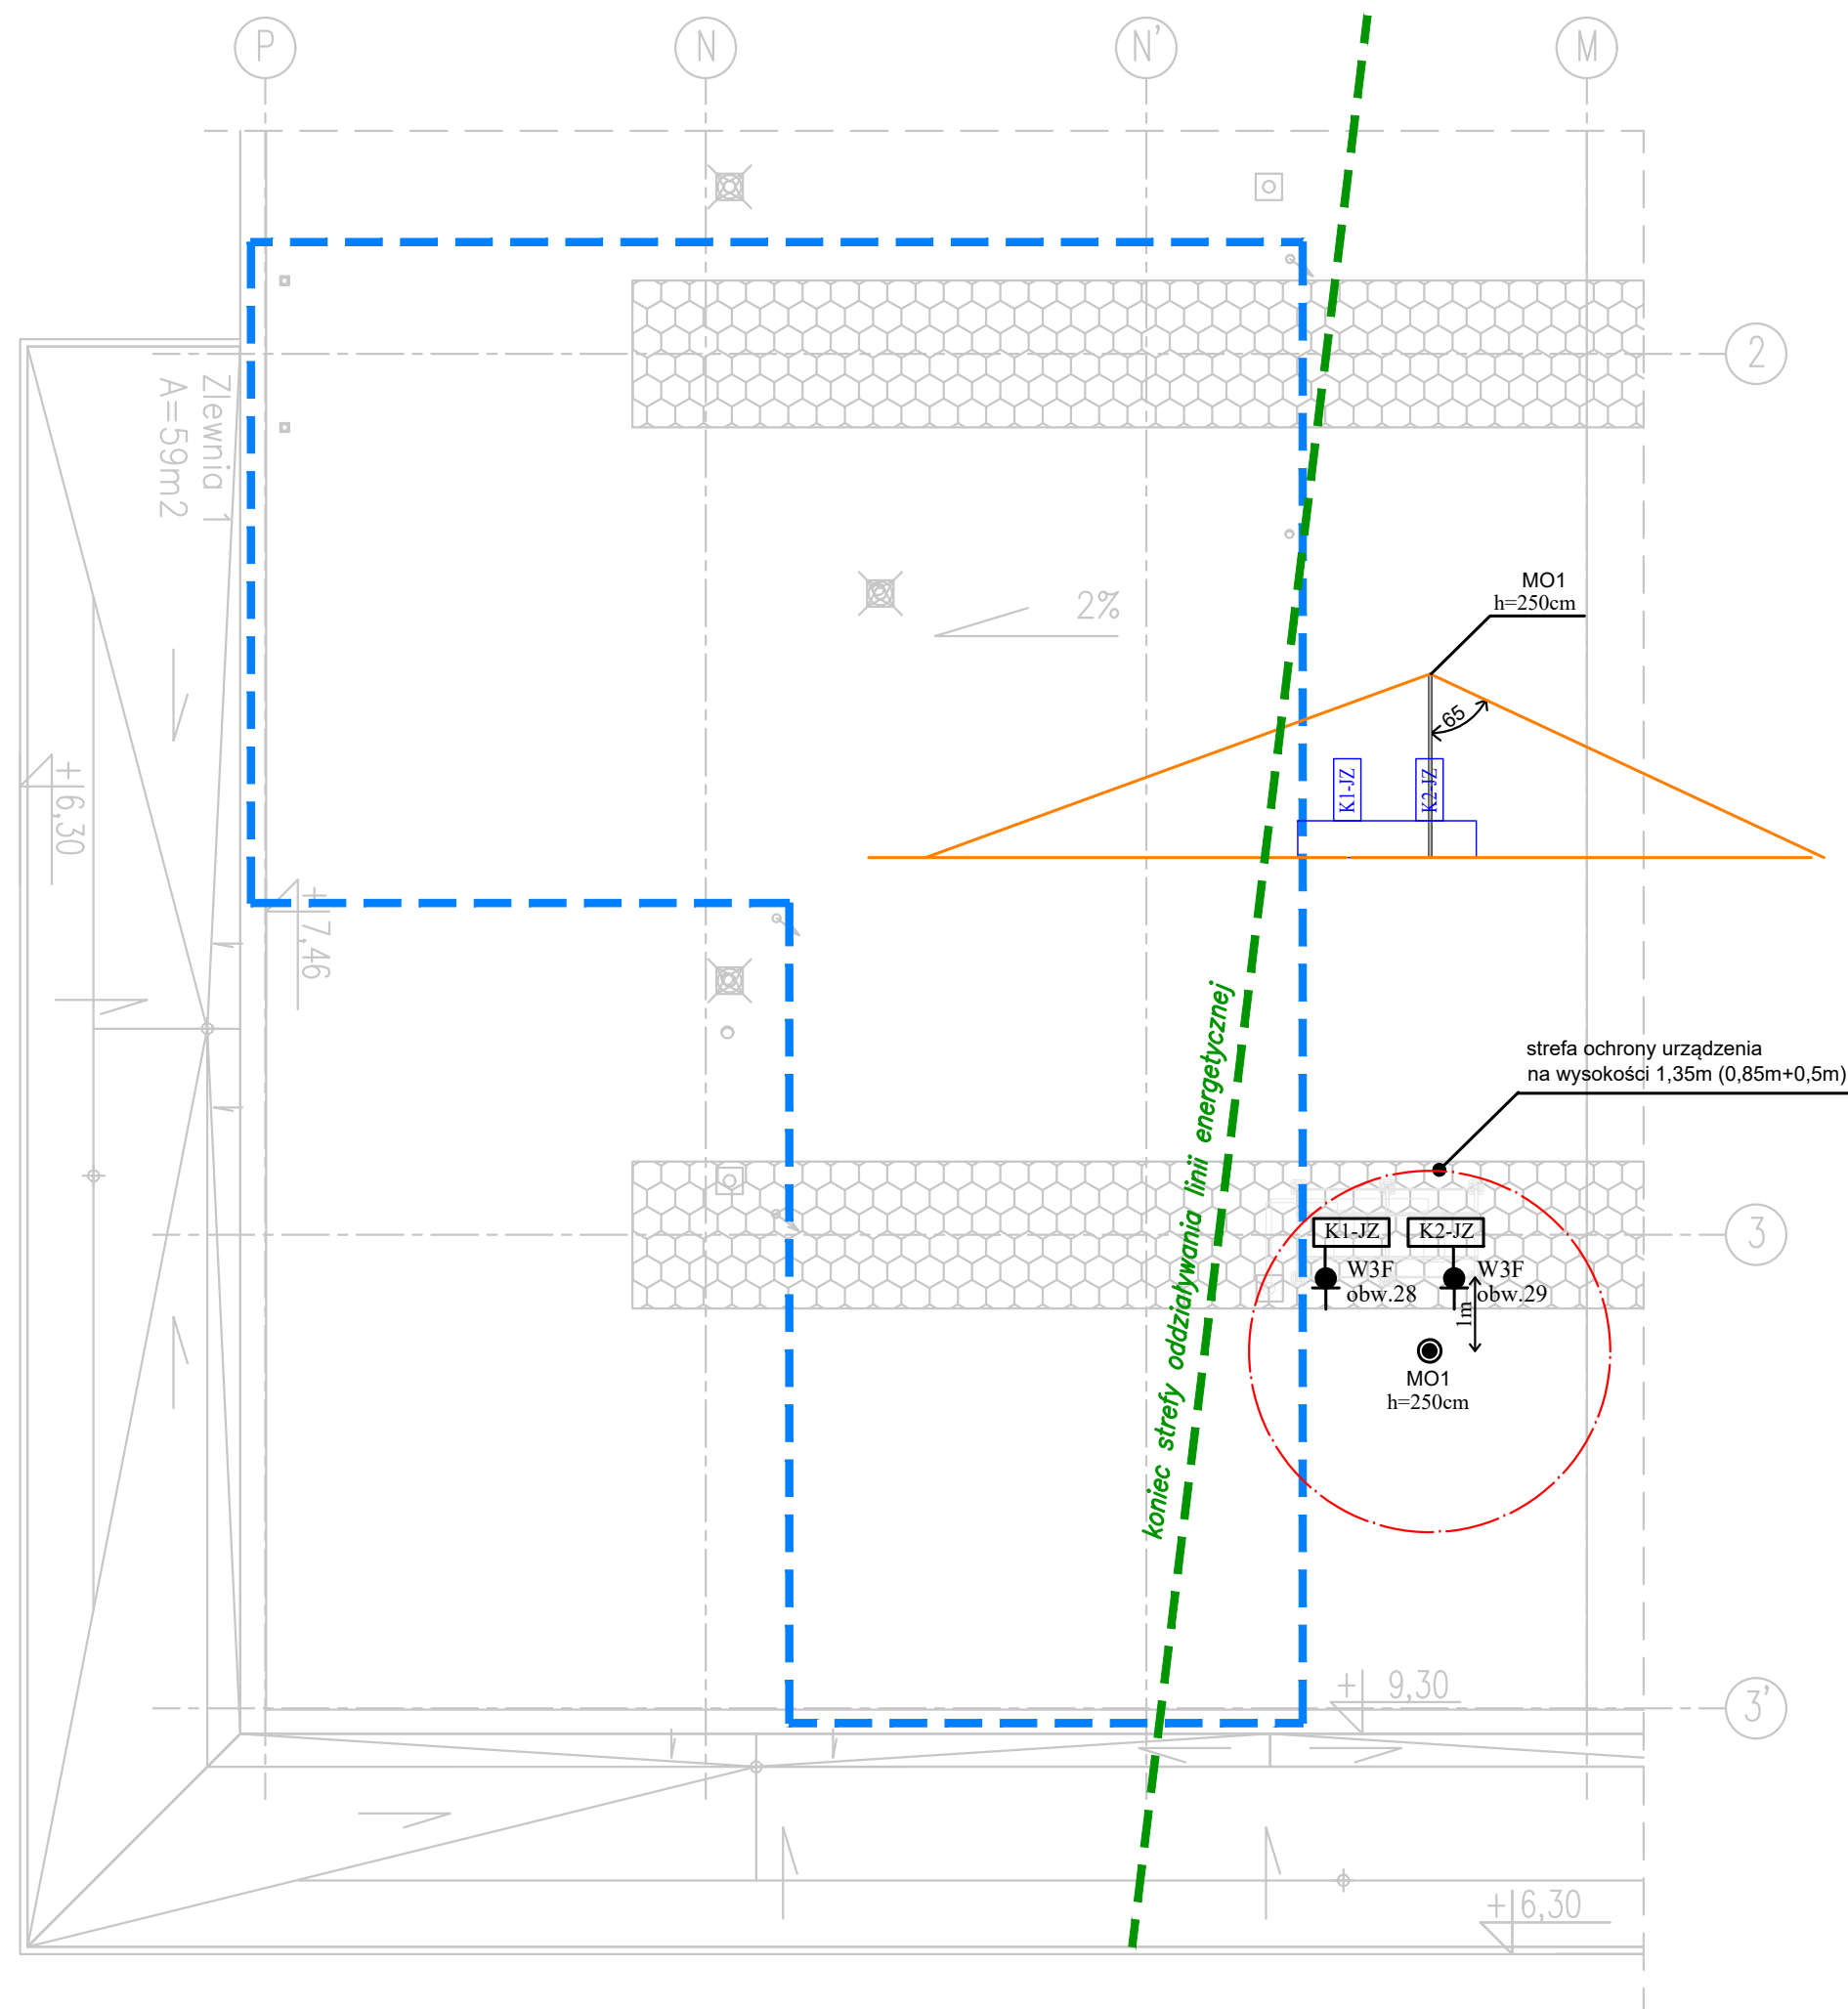

WYKAZ URZĄDZEŃ BRANŻY SANITARNEJ:	
K1-JZ	- jednostka zewnętrzna klimatyzacji FDC125VSA-W firmy MITSUBISHI wys x szer x dł = 845 x 970 x 370 mm o parametrach elektrycznych: P=4,05kW, U=400V
K2-JZ	- jednostka zewnętrzna klimatyzacji FDC125VSA-W firmy MITSUBISHI wys x szer x dł = 845 x 970 x 370 mm o parametrach elektrycznych: P=4,05kW, U=400V

UWAGI:
1. Dla ochrony odgromowej jednostek zewnętrznych klimatyzacji zastosować maszt o wysokości 2,5m (MO1)
2. Projektowany maszt odgromowy połączyć z istniejącą instalacją odgromową na dachu
3. Projektowany kąt ochrony 65st

		p: ul. Karmelicka 52/9, 31-128 Kraków t: + 48 12 333 44 80 @: kontakt@lsdstudio.pl s: lsdstudio.pl f: facebook.com/LSD.life.style.design	
Inwestor: REDKOM PARK BIELSKO Sp. z o.o. ul. Słoneczna 116A, 05-500 Stara Iwniczna NIP 1231527802		stadium: REV1 do PT z dnia 2024.12.13	
adres inwestycji: Budynek Handlowy ul. Warszawska 180, 43-300 Bielsko-Biała		data: 2024.12.17	
projektant: mgr inż. Zdzisława Muzyk Upr.203/93	podpis:	nr dokumentacji: E-20241004	
sprawdził: mgr inż. Jan Zagrajczuk Upr.59/2003	podpis:	lokal nr: 0.02	
przedmiot rysunku: Plan instalacji gniazd rzut dachu		skala: 1:100	rysunek nr: E-03