

1. PROJEKT OPACOWANO NA PODSTAWIE PODKLADOW WYNAJMUJACEGO ORAZ INWENTARYZACJI
2. WYKONAWCA ZOBOWIAZANY JEST DOKLADNIE ZAPOZNAĆ SIĘ Z PROJEKTEM I WARUNKAMI ISTNIJĄCYMI NA PLACU BUDOWY A TAKŻE SPRAWDZIĆ WYMIARY NA BUDOWIE I PRZEKAZAĆ INFORMACJE O ROZBIEŻNOŚCIACH JEDNOSTCE PROJEKTOWEJ.
3. WSZYSTKIE ROBOTY MAJĄ BYĆ WYKONANE ZGODNIE Z WYMAGANIAMI OKREŚLONYMI PRZEZ PRAWO BUDOWLANE I WSZELKIE UWARUNKOWANIA PRAWNE I TECHNICZNE DOTYCZĄCE SZTUKI BUDOWLANEJ.
4. RYSUNKI NALEŻY ROZPATRYWAĆ ŁĄCZNIE Z CZĘŚCIĄ OPISOWĄ DOKUMENTACJI ARCHITEKTONICZNEJ ORAZ Z OPACOWANIAM I BRANŻOWYMI.


Bruzdowanie wylewki maksymalnie na gł. 3cm.
 Cokół z płytki gresowej wys. 8-10cm
 Początek układania posadzki

OBOWIAZUJE ZAKAZ KUCIA GŁĘBOKIEGO. DOPUSZCZA SIĘ
MOŻLIWOŚĆ OSADZANIA W POSADZCE PRZEPUSTÓW KABLOWYCH
DO 3CM-PUNKTOWO DO MAKSYMALNEJ GŁ. 6CM -
KAŻDORAZOWO WYMAGA TO UZGODNIENIA Z WYNAJMUJĄCYM.
OBOWIAZUJE ZAKAZ PROWADZENIA INSTALACJI WOD-KAN POD
POSADZKĄ.

Projekowane ścianki i przedsianki w systemie G/K, w konstrukcji stalowej na profilach UW75/CW75, płytowane jedno lub dwustronnie płytami GKB lub GKB1 gr. 12,5mm, ew. wzmocnione płytami OSB gr. 12mm, zabezpieczonymi do stopnia trudności zapalności

Płytywane przedsianek w pomieszczeniach z sufitem pełnym 10cm ponad wys. sfitu, a w pomieszczeniach z sufitem ażurowym na pełną wysokość lokalu.

PROFILE ŚCIAN/ PRZEDŚCIANEK MOCOWAĆ STROP-STROP Z
OMINIĘCIEM EWENTUALNYCH INSTALACJI.

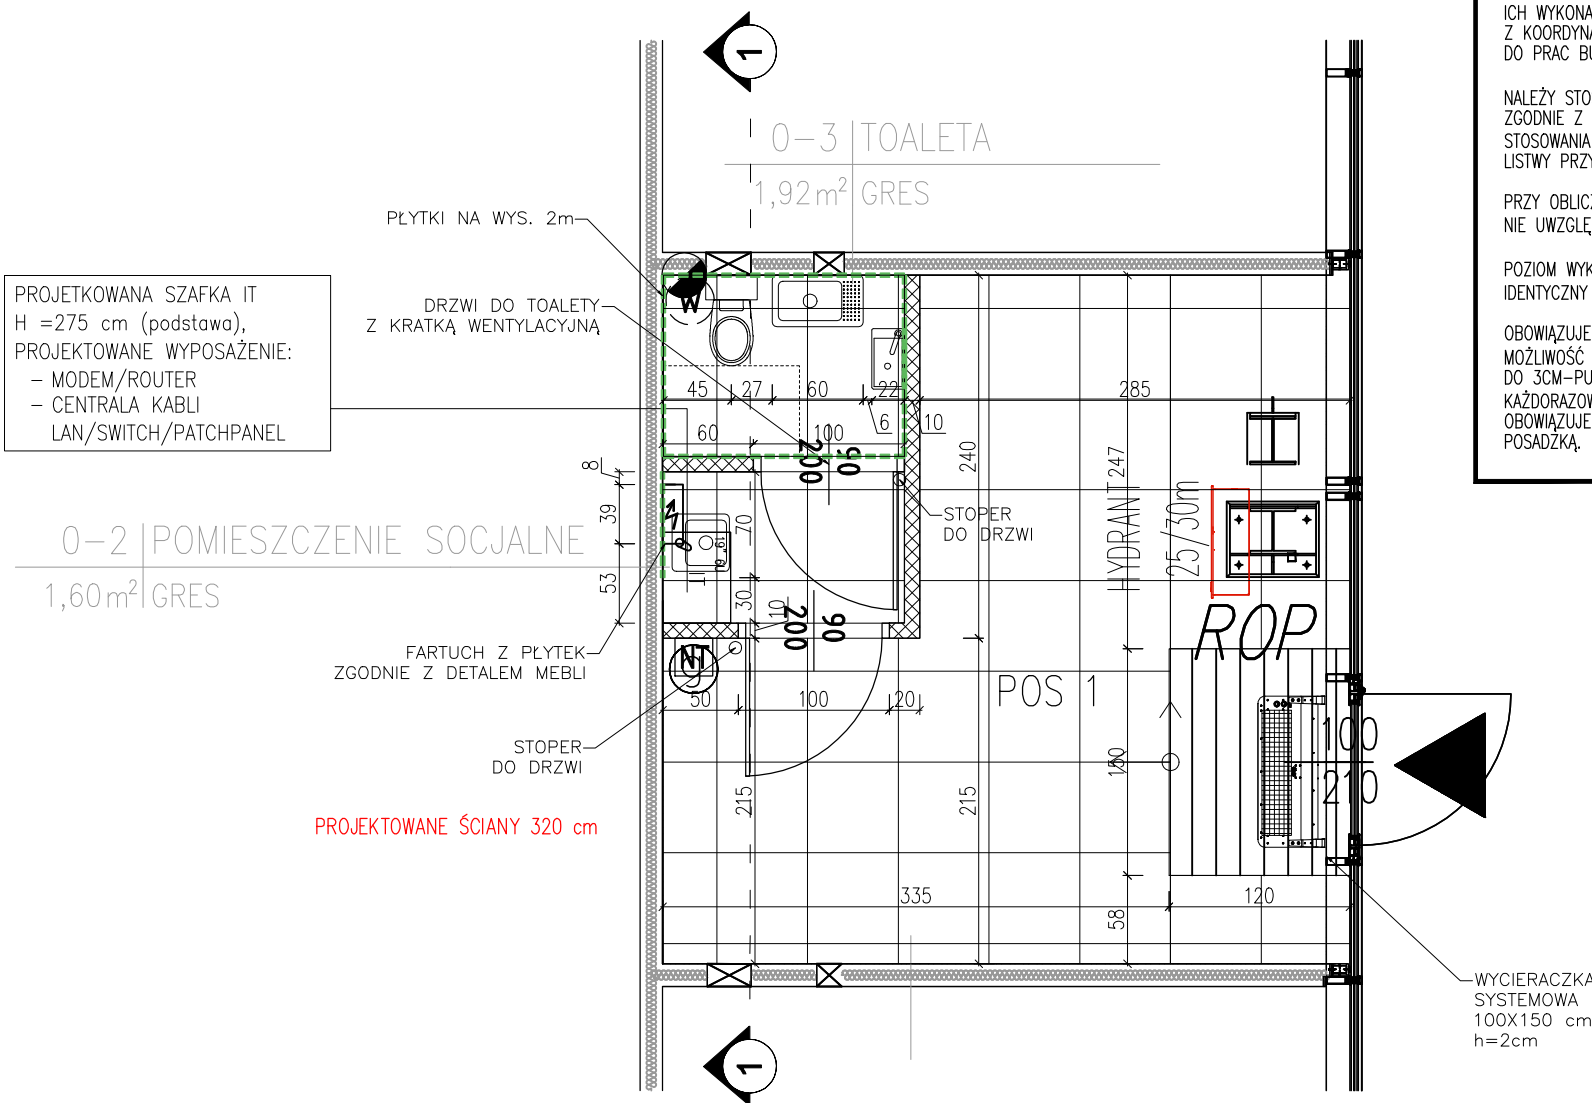

		rozdzielnica el. najemcy
		szafka RACK
		droga pożarowa
		gaśnica proszkowa 6kg
		granica najmu
		przylącze kanalizacji
		przylącze wody zimnej
		nastawnik temperatury
		lokalny wyłącznik prądu

NR	NAZWA POMIESZCZENIA	POSADZKA	STROP/SUFIT	POW. [m ²]
0.1	SALA SPRZEDAŻY	PLYTKI GRESOWE	SUFIT PEŁNY GK PROJEKTOWANY BRAK SUFITU	16,51
0.2	POMIESZCZENIE SOCJALNE	PLYTKI GRESOWE	BRAK SUFITU	1,60
0.3	TOALETA	PLYTKI GRESOWE	SUFIT PEŁNY GK PROJEKTOWANY	1,92

POWIERZCHNIA UŻYTKOWA RAZEM: 20,03 m²

Inwestor:
REDKOM PARK BIELSKO sp. z o.o.
ul Słoneczna 116A
05-500 Stara Iwniczna
NIP 1231527802

Pracownia projektowa

NAP PROJECT
ul. Osikowa 7D/1, 30-799, Kraków
NIP 6751701373

Projekt: Salon sprzedaży "MANSO"
 Obiekt: Budynek Handlowy
 Adres: ul. Warszawska 180A
 43-346 Bielsko – Biała
 Lokal: L0.05C

Branża: Architektura
Temat rys.: Rzut budowlany

Projektował	mgr inż. arch. Katarzyna Florek nr upr. 421/2001
-------------	---

Projektował | mgr inż. Piotr Strykowski

Sprawdził mgr inż. arch. Lucyna Serafin – Farah
nr upr. MPIOA/051/2009

Powierzchnia:
19,98 m²

Date: 12-2024

Skala: 1:50

Faza:
projekt techniczny

Numer rysunku:

A 04

NINIEJSZY PROJEKT JEST CHRONIONY PRAWEM AUTORSKIM. RYSUNEK ANI ŻADEN JEGO FRAGMENT NIE MOGĄ BYĆ REPRODUKOWANE
LUB POWIELANE BEZ ZGODY AUTORA