


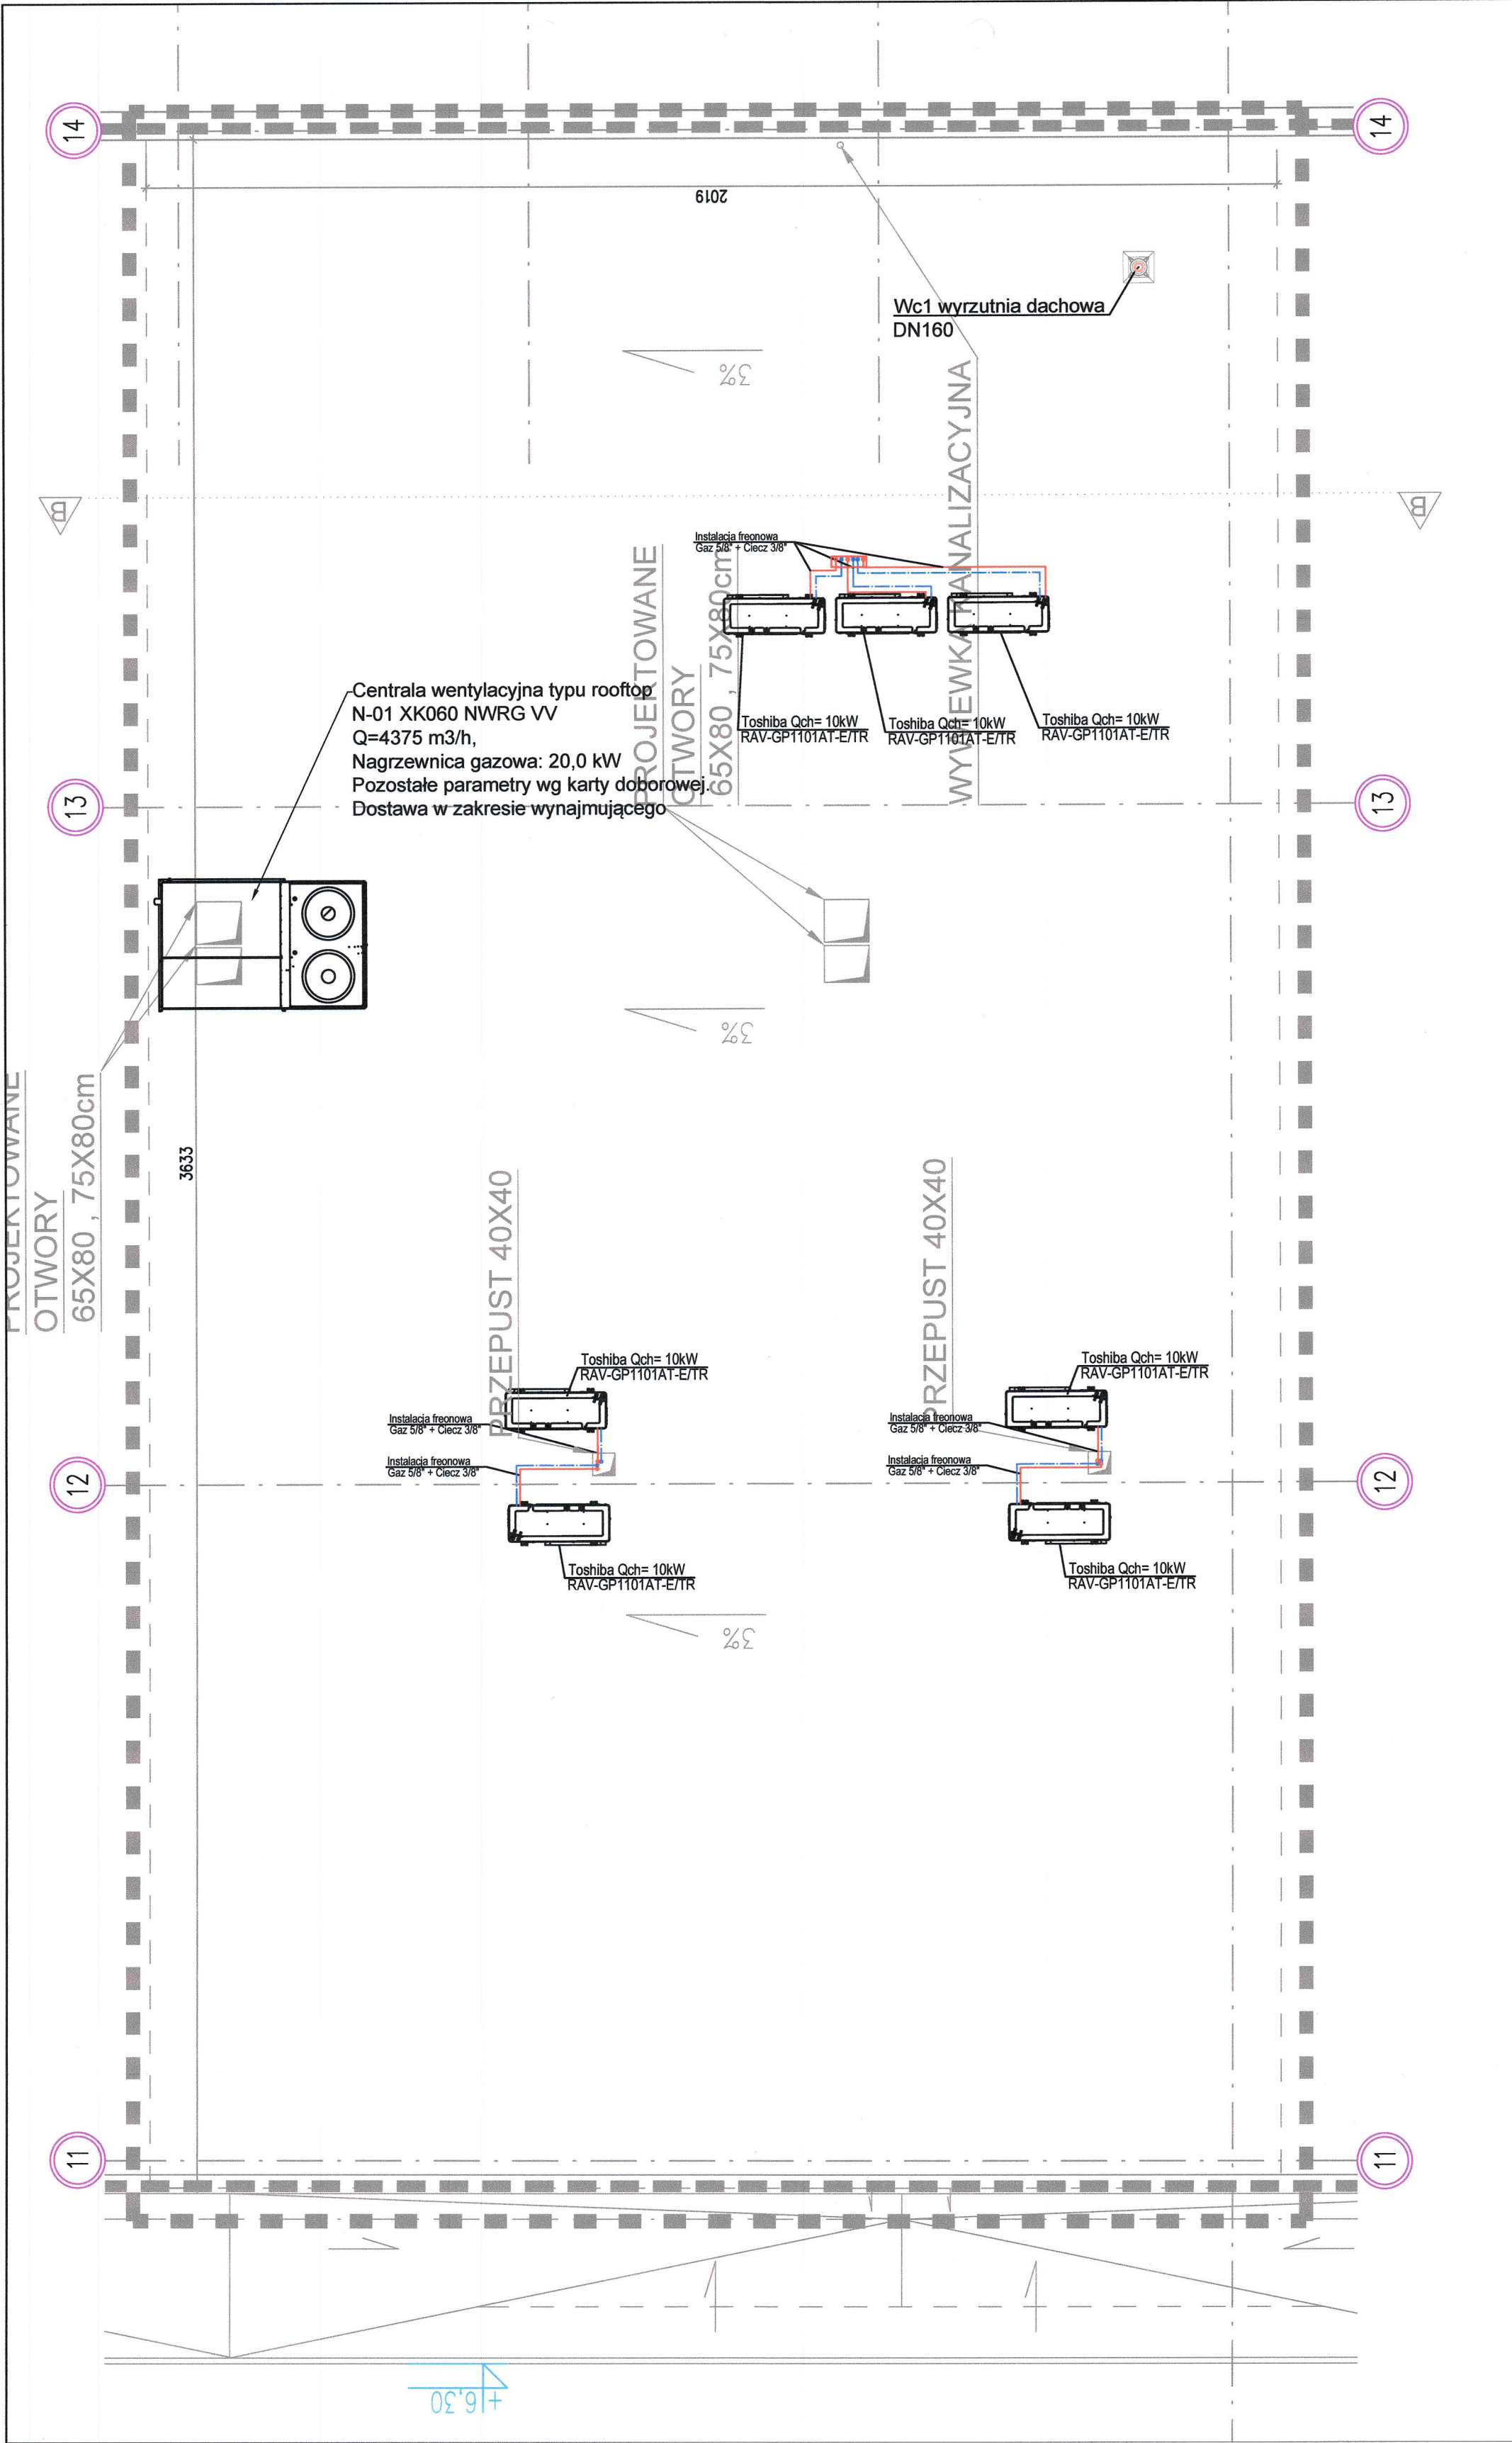

Vector
store concept realization

Vector Register of Specialists
Działalność / Designers
www.vector-scr.pl
ul. Demokracji 14 k.74, 02-904 Warszawa
info@vector-scr.pl
656 102 70 23

IWDNA JARMAKOWSKA koordynator tel: 600 811 961 @iarmakowska@vector-scr.pl
PIOTR CEGIELSKI architekt tel: 696 028 001 @pcegielski@vector-scr.pl

inwestor / client	Redkom Park Bielsko Sp. z o. o. Ul. Słoneczna 116A 05-500 Stara Iwiczna NIP: 1231527802	
nazwa i adres lok. (objektu) / address	Lokal 0.11 w budynku handlowym zlokalizowanym w Bielsku-Białej (43-300) przy ul. Warszawskiej 18C	
stadium / stage	PROJ. TECHNICZNY	
branża / branch	SANITARNA	
projektanci / designers	mgr inż. Marcin Tofel upr. bud. w specjalności sanitarnej nr MAZ/0438/PWOS/12	podpis
sprawdzający / checking	mgr inż. Ewelina Tofel upr. bud. w specjalności sanitarnej nr MAZ/0059/PBS/17	podpis

nazwa rysunku
/ name of draw. RZUT DACHU INSTALACJE SANITARNE

nr rysunku IS3 VII 2024 skala 1:100

mgr inż. architekt PIOTR CEGIELSKI
upr. bud. w spec. architektonicznej
nr 50/LOOKK/2013
kódzka Okręgowa Izba Architektów
nr LO 0840