


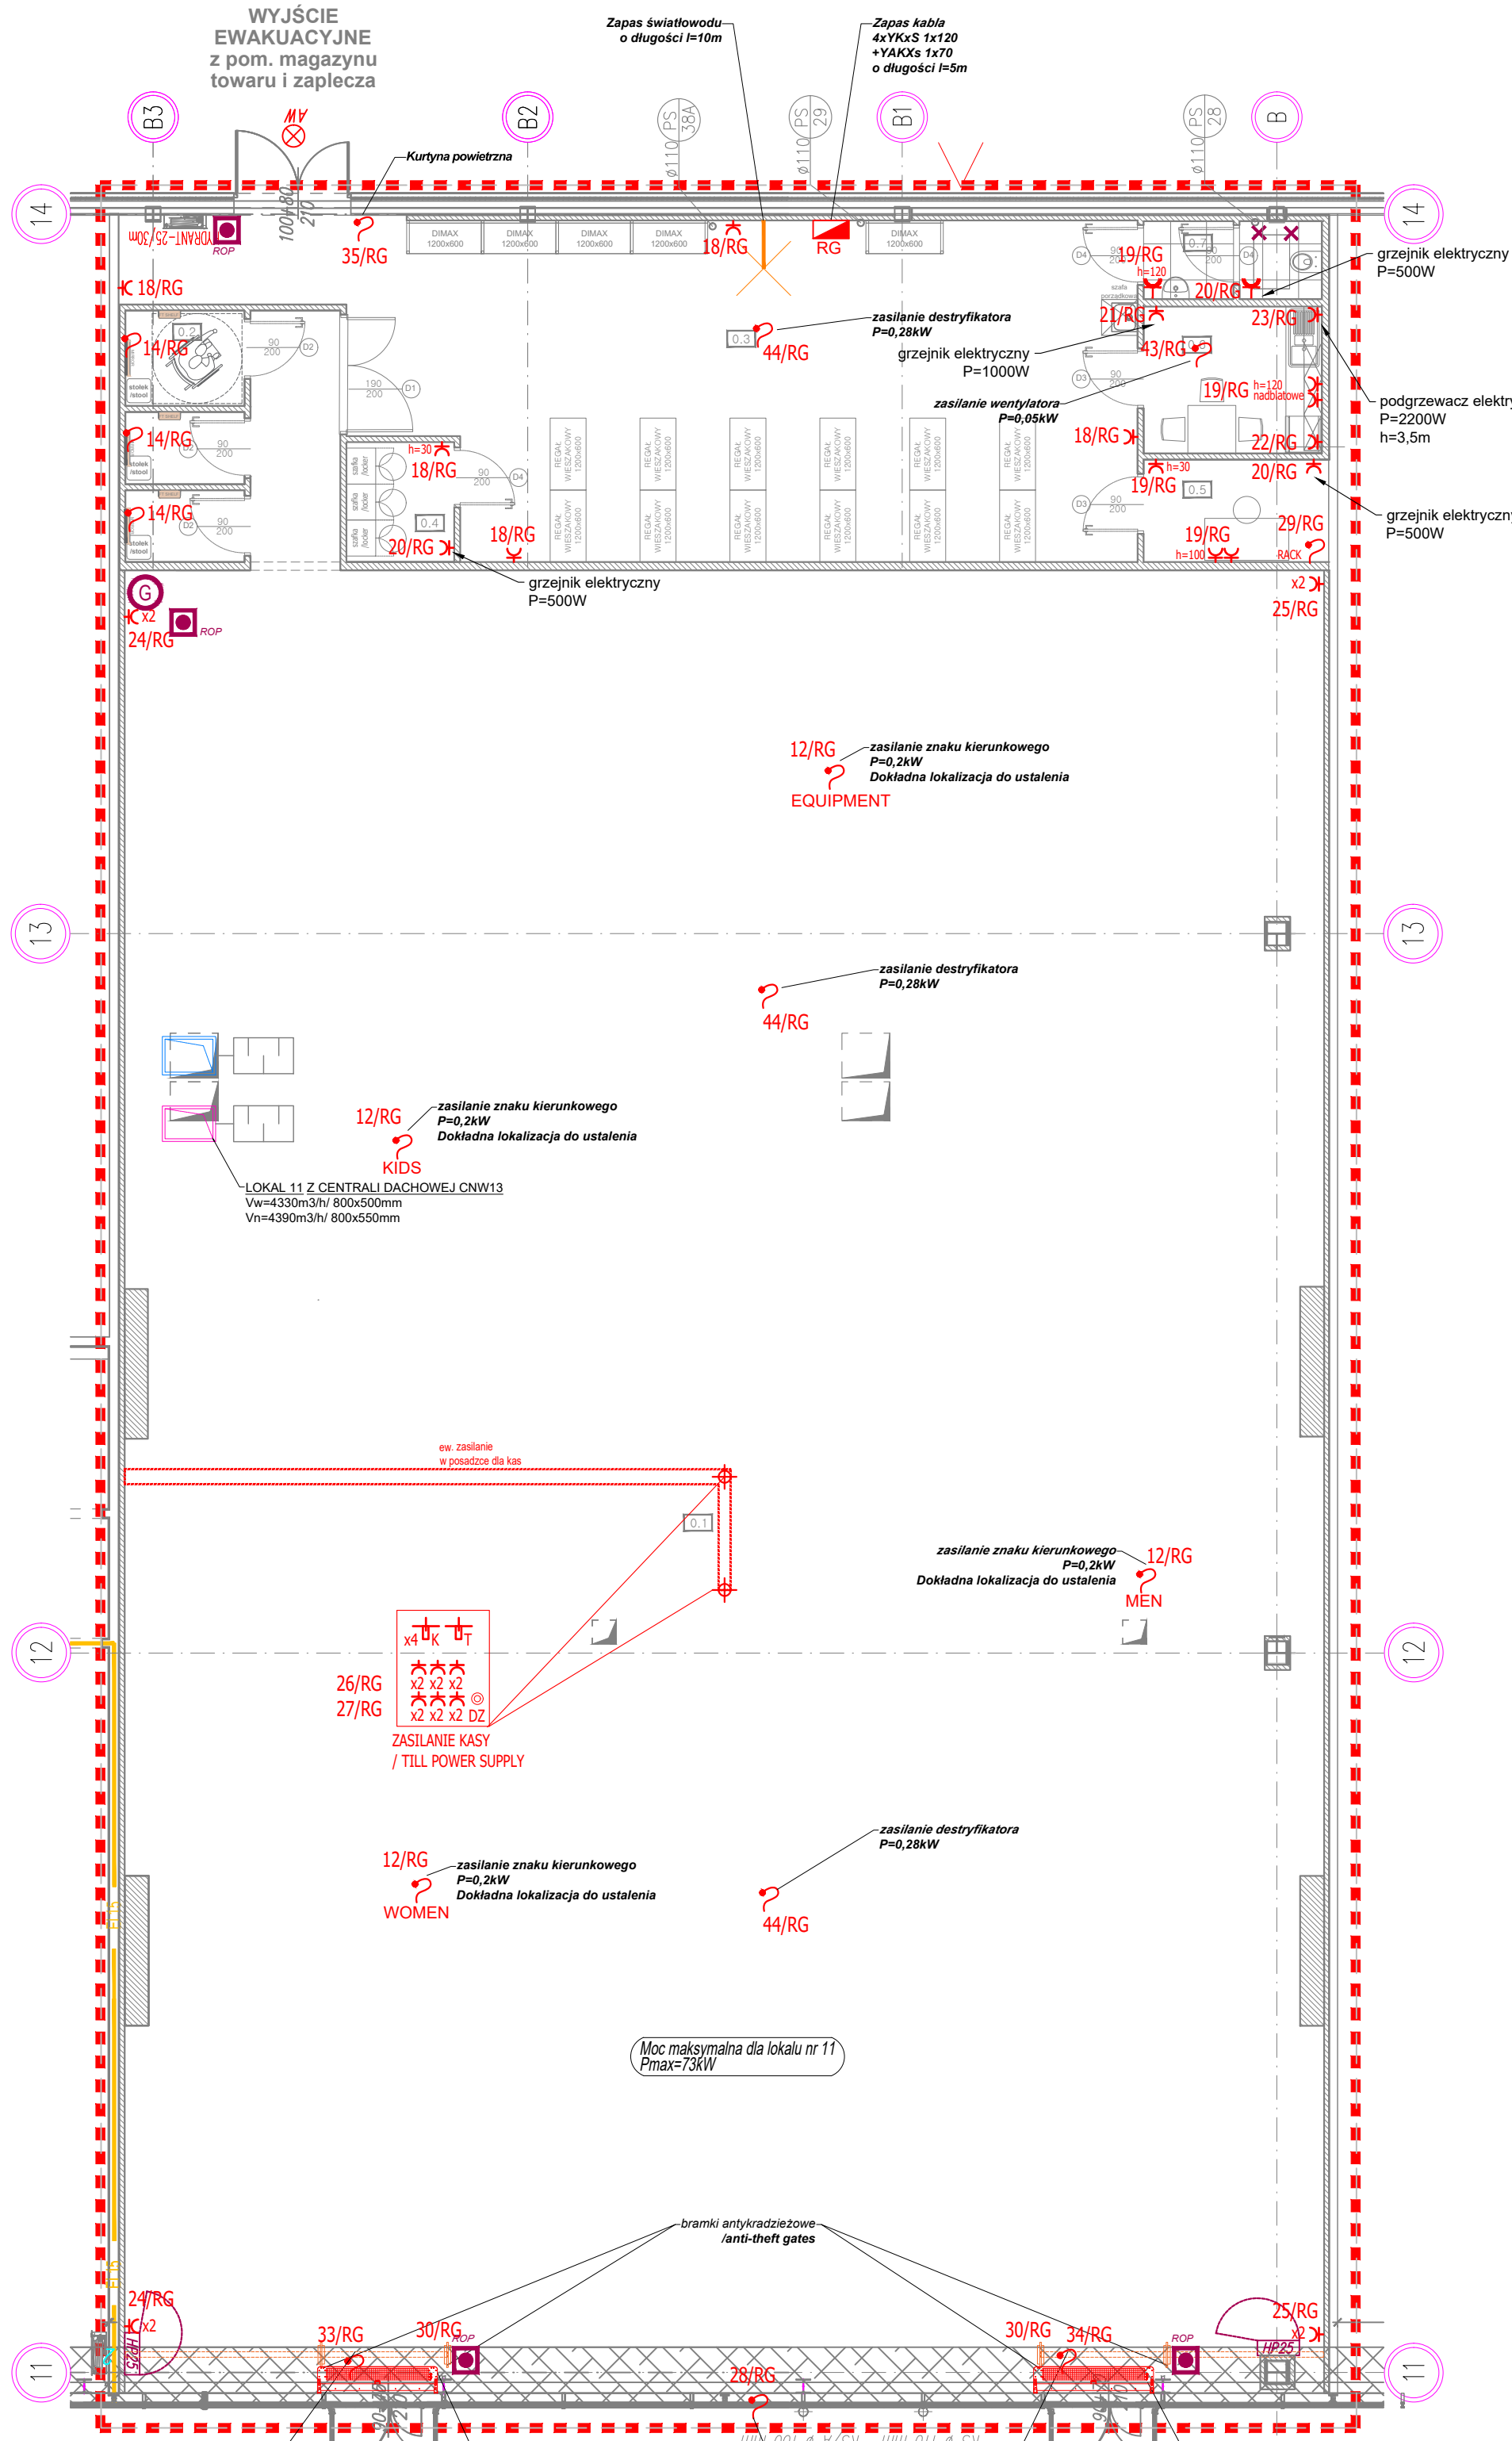

Legenda oznaczeń:

- Symbols legend:
- przegrody wygradzające lokal / premises walls
 - nowe ściany działowe / przedścianki GK / new partition walls / prewalls
 - główne wejście z zewnątrz / main exterior entrance
 - istniejący hydrant z gaśnicą / existing hydrant with fire extinguisher
 - nowoprojektowany hydrant z gaśnicą / new hydrant with fire extinguisher
 - projektowane lokalizacje dodatkowych gaśnic / designed additional fire extinguishers locations
 - projektowany przeciwpożarowy wyłącznik prądu (PWP) / designed local circuit breaker designed location
 - > brak sufitu podwieszanego / pozostawienie widocznej konstrukcji / lack of suspended ceiling, visible roof structure
 - > nowy sufit Armstrong, wys. ok. +300cm, biały / new suspended Armstrong ceiling, height of circa +300cm, white
- ELEKTRYKA / ELECTRIC:
- > projektowane gniazdo telefoniczne / designed phone socket
 - > projektowane gniazdo sieciowe komputerowe / designed computer internet socket
 - > projektowane gniazdo wtyczkowe ogólne H=30cm / designed socket
 - > wypust zasilający / designed power supply
 - > dzwonek

0.1	SALA SPRZEDAŻY / SALES AREA	0.5	POKOJ KIEROWNIKA / MANAGER ROOM
603,80m ²	GRES / LVT	5,30m ²	TECH. GRES / LVT
0.2	PRZYMIERZALNIE / FITTING ROOMS	0.6	POKOJ SOCJALNY / STAFF ROOM
14,23m ²	GRES / LVT	7,29m ²	TECH. GRES / LVT
0.3	MAGAZYN TOWARU / STORAGE	0.7	WC / TOILET
76,76m ²	TECH. GRES / LVT	3,74m ²	TECH. GRES / LVT
0.4	SZATNIA / CLOAKROOM	POWIERZCHNIA UŻYTKOWA: 714,72 m ²	
3,60m ²	TECH. GRES / LVT		

UWAGA!
Prace aranżacyjne należy prowadzić pod nadzorem uprawnionej osoby, zgodnie ze sztuką budowlaną, wymaganiami bhp i obowiązującymi normami i prawem.
Wykonawca przed rozpoczęciem realizacji zobowiązany jest do sprawdzenia kompletności dokumentacji projektowej, zapoznania się z zawartością i sprawdzenia jej.
W przypadku jakichkolwiek wątpliwości lub rozbieżności w opracowaniach projektowych poszczególnych branż, należy przed przystąpieniem do robot zwrócić się do głównego projektanta.
Wymiary na liniach wymiarowych podano w milimetrach.
Podane w projekcie rozwiązania i wymiary należy zweryfikować na budowie.
Zastosowane materiały budowlane powinny posiadać wszystkie wymagane prawem atesty i aprobaty oraz odpowiadać normom bezpieczeństwa p.poż i bhp.
Wszystkie rozwiązania systemowe związane z określoną technologią wykonać ściśle wg. instrukcji producenta.
Dobór materiałów niewskazanych w projekcie, w tym alternatywnych wymaga akceptacji głównego projektanta obiektu oraz Inwestora.

Vector
store concept realization

Vector House of Brands
Działalność i Zmiany
www.vector-scr.pl
ul. Biernacka 1A, 02-004 Warszawa
info@vector-scr.pl
836 152 70 23

INWONA JARMAKOWSKA koordynator tel: 600 811 961 @jjarmakowska@vector-scr.pl
PIOTR CEGIELSKI architekt tel: 696 028 001 @pcegielski@vector-scr.pl

inwestor / client	Redkom Park Bielsko Sp. z o.o. Ul. Słoneczna 116A 05-500 Stara Iwiczna NIP: 1231527802
nazwa i adres lok. (obiektu) / address	Lokal 0.11 w budynku handlowym zlokalizowanym w Bielsku-Białej (43-300) przy ul. Warszawskiej 180
stadium / stage	PROJ. TECHNICZNY
branża / branch	IINSTALACJE ELEKTRYCZNE
projektant / designer	mgr inż. MICHAŁ SIMIŃSKI upr. bud. w specjalności instalacyjnej nr LOD/1439/PWOE/10 Podpis
sprawdzający	mgr inż. RAFAŁ SKOWRON upr. bud. w specjalności instalacyjnej nr LOD/3024/PBE/16 Podpis
nazwa rysunku / name of draw.	RZUT PARTERU - INSTALACJE ELEKTRYCZNE
nr rysunku / drawing no.	E-2 VI 2024 A2 skala 1:100