


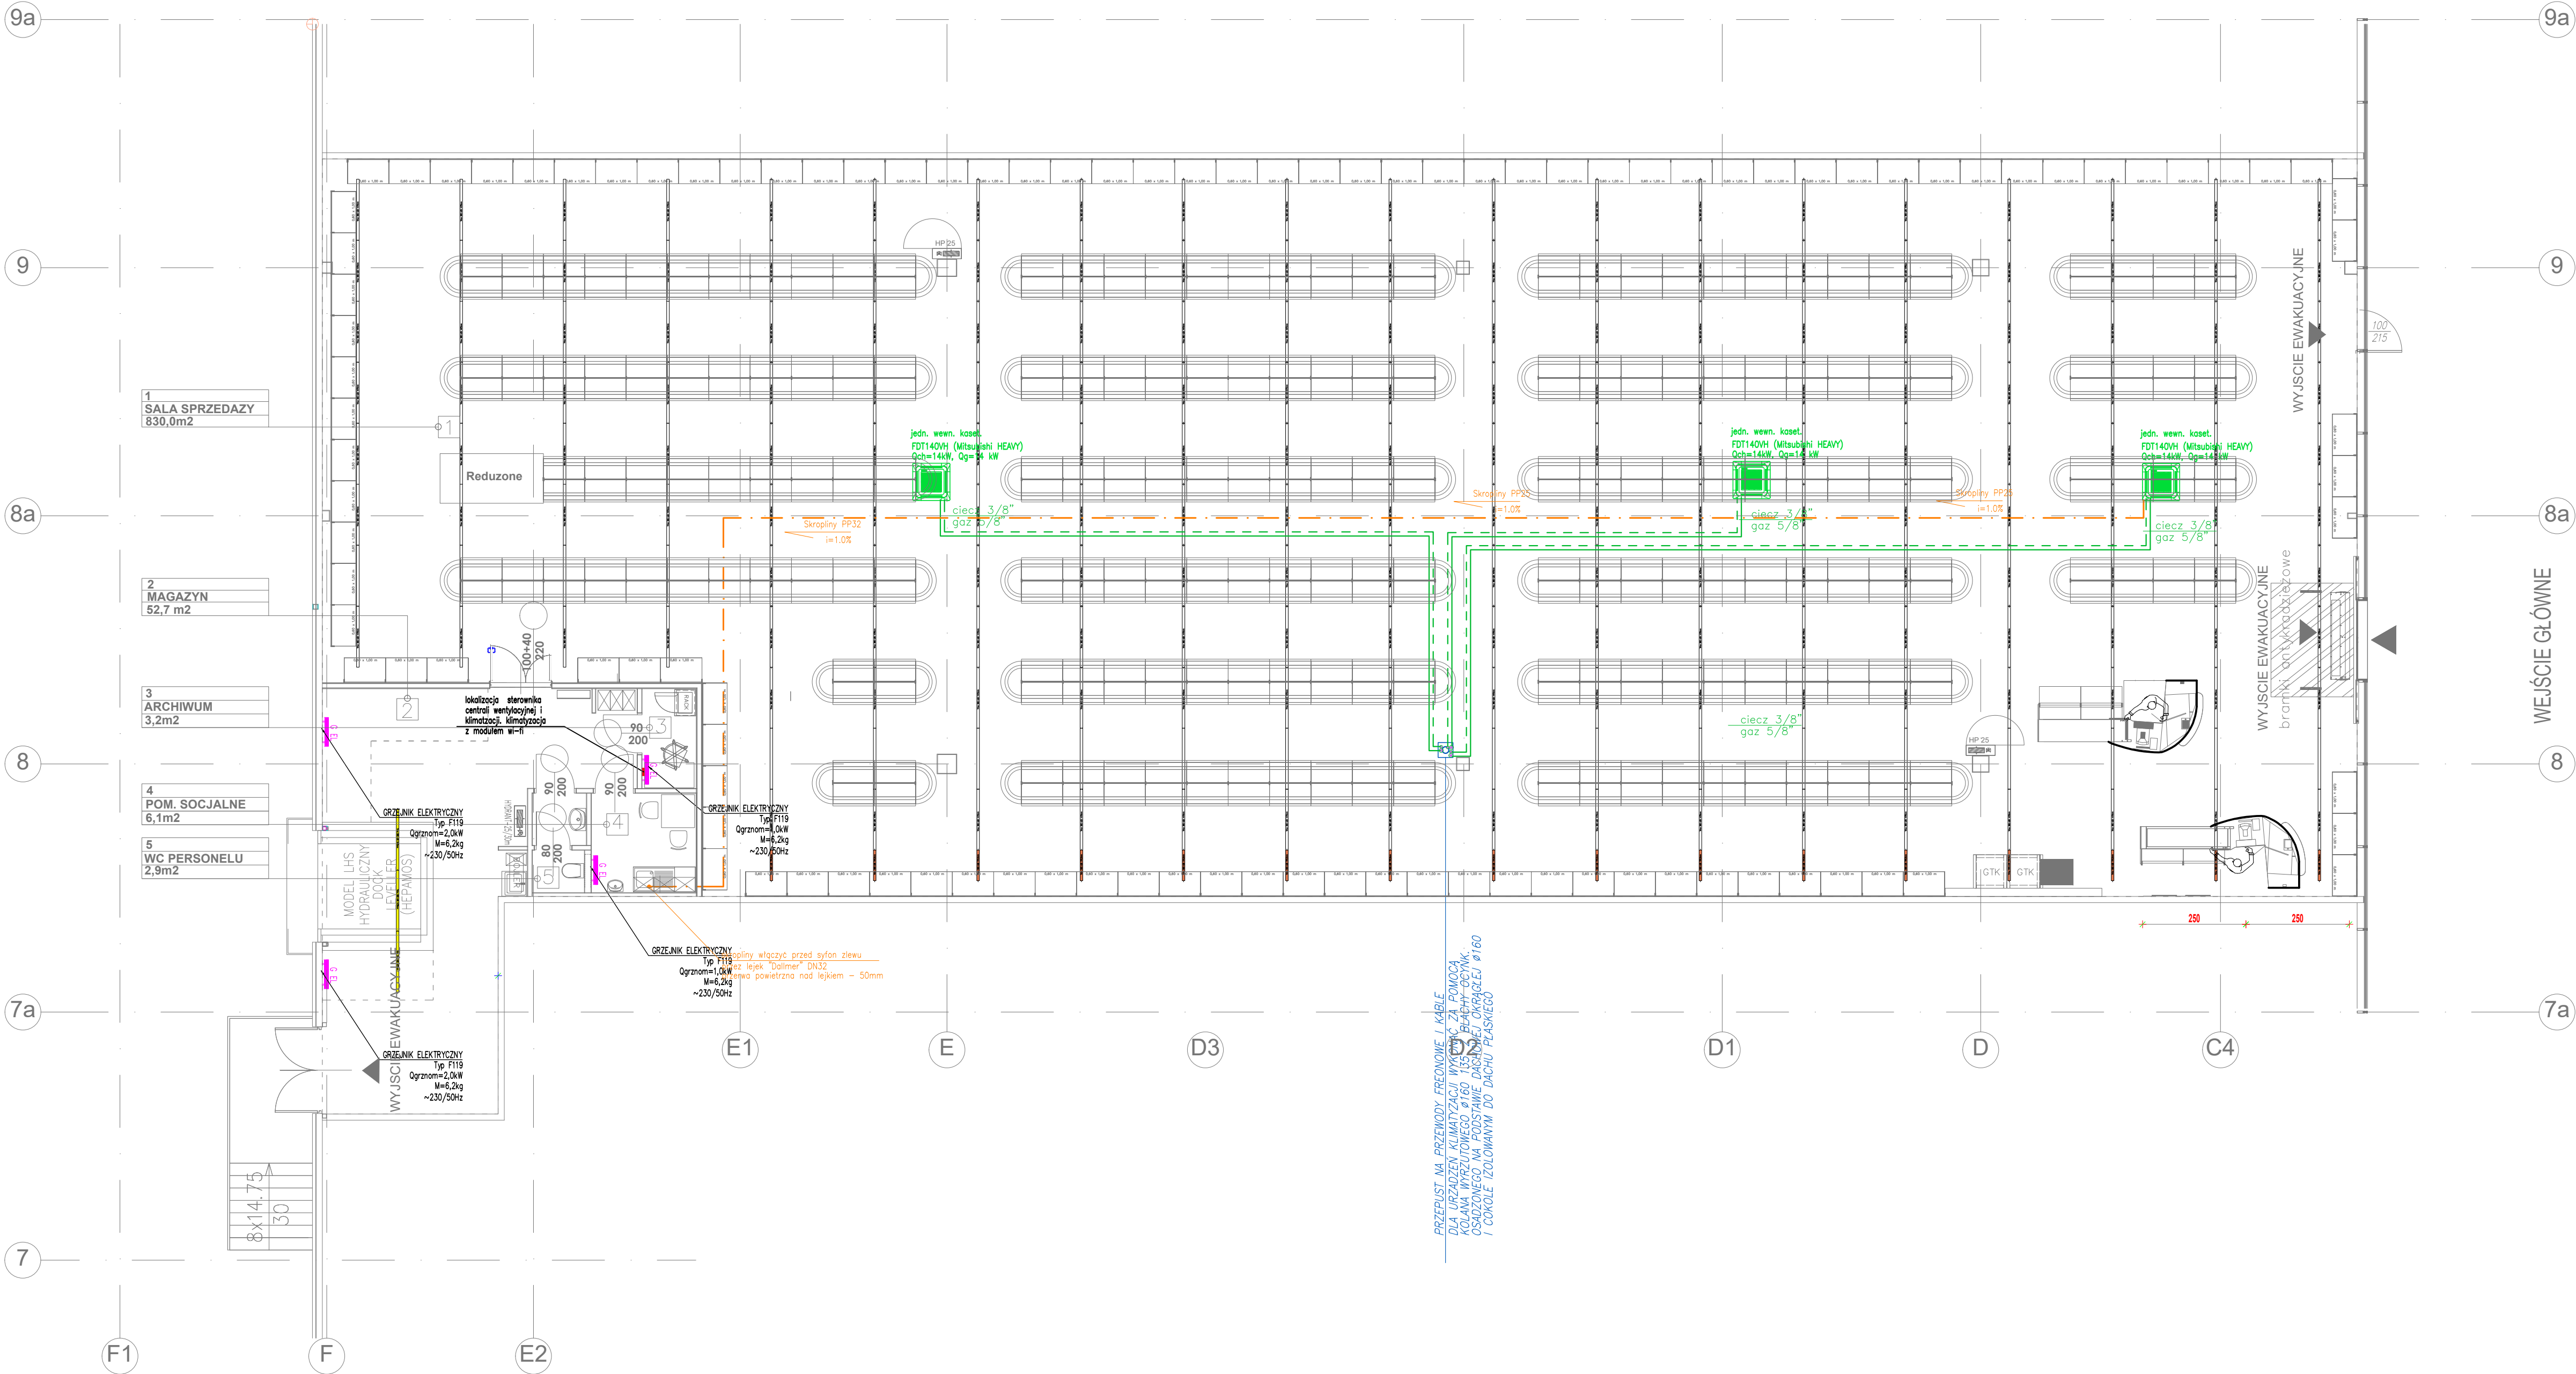

1. Wszystkie wymiary sprawdzić na budowie.
/ All dimensions have to be checked at site.

2. Wszelkie zmiany wprowadzić wyłącznie po konsultacji z projektantem, managerem projektu.
/ przedstawiłem inwestora.
/ All changes can be made only after consultation with the designer, project manager and investor representative.

1. W przypadku niezgodności wymiarów na projekcie ze stanem faktycznym - należy skontaktować się z biurem projektowym.
2. Rozmieszczenie ławek na meblach w rzutach, przekrojach i widokach jest jedynie przybliżone i tym samym nie określa wszystkich możliwych elementów składowych systemów meblowych.
3. Wszystkie elementy przeznaczone do wyburzenia należy przed wyburzeniem sprawdzić pod kątem ich funkcji konstrukcyjnych. W przypadku gdy element przeznaczony do wyburzenia pełni rolę konstrukcyjną NALEŻY BEZWZGLĘDNE skontaktować się z biurem projektowym.
4. Sprawdzenia elementów wlotu dokonać osoba posiadająca odpowiednie uprawnienia i kwalifikacje zgodnie z obowiązującym Prawem Budowlanym.
5. Przed przystąpieniem do realizacji wloty należy dokonać pomiarów na budowie z precyzyjnym zaznaczeniem istniejących śladów istniejących. Na pomiarach należy zaznaczyć granicę linii najmu - granicę powłoki, w porównaniu z WYNAJMUJĄCYM.
6. Przekładowanie mogą być konieczne do podłoża oraz sufitu żelbetonowego. Nie można kutać przedziałek w ścianach działowych wynajmującego-Centrum Handlowego.
W miejscach gdzie nie zaplanowano przekładowania nie można nic wieszać, ani prowadzić żadnych przewodów instalacyjnych w ścianach wynajmującego.
PROJEKT ROZPRAWY I KONSULTACJE
Z PROJEKTAMI INSTALACJI

1. Zakazuje się naruszania ścian zewnętrznych lokalu, w szczególności umieszczania instalacji w grubości ściany, wykonywania bruk, zawieszania ciężarów, zawieszania mebli sklepowych i regałów. Mocowanie jest możliwe wyłącznie do ścian żelbetonowych i murowanych zgodnie z projektem lub po uzgodnieniu z inwestorem.
2. W ścianie nad wlotną zakazuje się wykonywania otworów lub przebieg, oraz mocowania elementów podwieszanych.
3. W razie dowieńczenia się do zbrojenia elementów podwieszanych, trwale zabezpieczyć wywarzony otwór zaprawą lub masą bez zawartości gipsu i wykonać otwór w innym miejscu. Nie należy wykonywać otworów w dolnych powierzchniach belek.
4. Dzwon do samolotu z wentylacją wentylacji i do przedziałów powinny posiadać otwory lub podcięcie w celu zapewnienia napływu powietrza.
5. Zabrania się wykonywania jakichkolwiek podwieszanych do instalacji, kanałów wentylacyjnych i wszelkich przewodów hydraulicznych.
6. W sufłach podwieszanych należy wykonywać klapy rewizyjne w miejscach wskazanych na projekcie oraz pod następującymi elementami:
1. Rewizje na kanałach wentylacyjnych
2. Klapy oddziały pożarowego
3. Skrzynki przyłączeniowe elektryczne (o ile występują)
4. Przyłącze telefonizacji
5. Wszelkie zawory i inne armatura na instalacjach wentylacyjnych i hydraulicznych.
7. Zabrania się dokonywania jakichkolwiek ingerencji w przyłącze doprowadzone do lokalu przez Wynajmującego.

NR	NAMOWA POMIESZCZENIA	POW.[m2]
1.	SALA SPRZEDAZY	830,0
2.	MAGAZYN	52,7
3.	ARCHIWUM	3,2
4.	POM. SOCJALNE	6,1
5.	WC DLA PERSONELU	2,9

POW. UŻYTKOWA ZAPLECZA I MAGAZYNU 64,9

RAZEM POWIERZCHNIA NAJMU

UWAGA:
1. MONTAŻ ZLEWU GOSPODARCZEGO NA WYSOKOŚCI 40 CM NAD POSADZKĄ.
2. WYKONAĆ REWIZJE W PRZEDSIANKACH I OBUDOWACH INSTALACJI WYNAJMUJĄCEGO

2MB	PREZENT	SPRAWDZĄCY
	mgr inż. Karolina Stokfosa nr ewid. upr. MAF/0582/PBS/16	mgr inż. Zbigniew Świerzy nr ewid. upr. LAN I-8340/A-77/90
WYKONAWCA	MM SP Z O. O. ul. Józefa Kłosa 78A, 33-300 Nowy Sącz	DATA
INWESTOR	TED Sied Handlowa Sp z o.o. ul. 11 Listopada 11, 40-387 Katowice	07.2024
OBJEKT, ADRES	SKLEP TEDI BIEŁSKO BIAŁA	NR LOKALU LO9
NAMOWA WYSTYPIENIA		NR WYSTYPIENIA
INSTALACJE KLIMATYZACJI	SKALA 1:100	3.15
STADIUM	PROJEKT WYKONAWCZY	RAZEM 17 STRON