


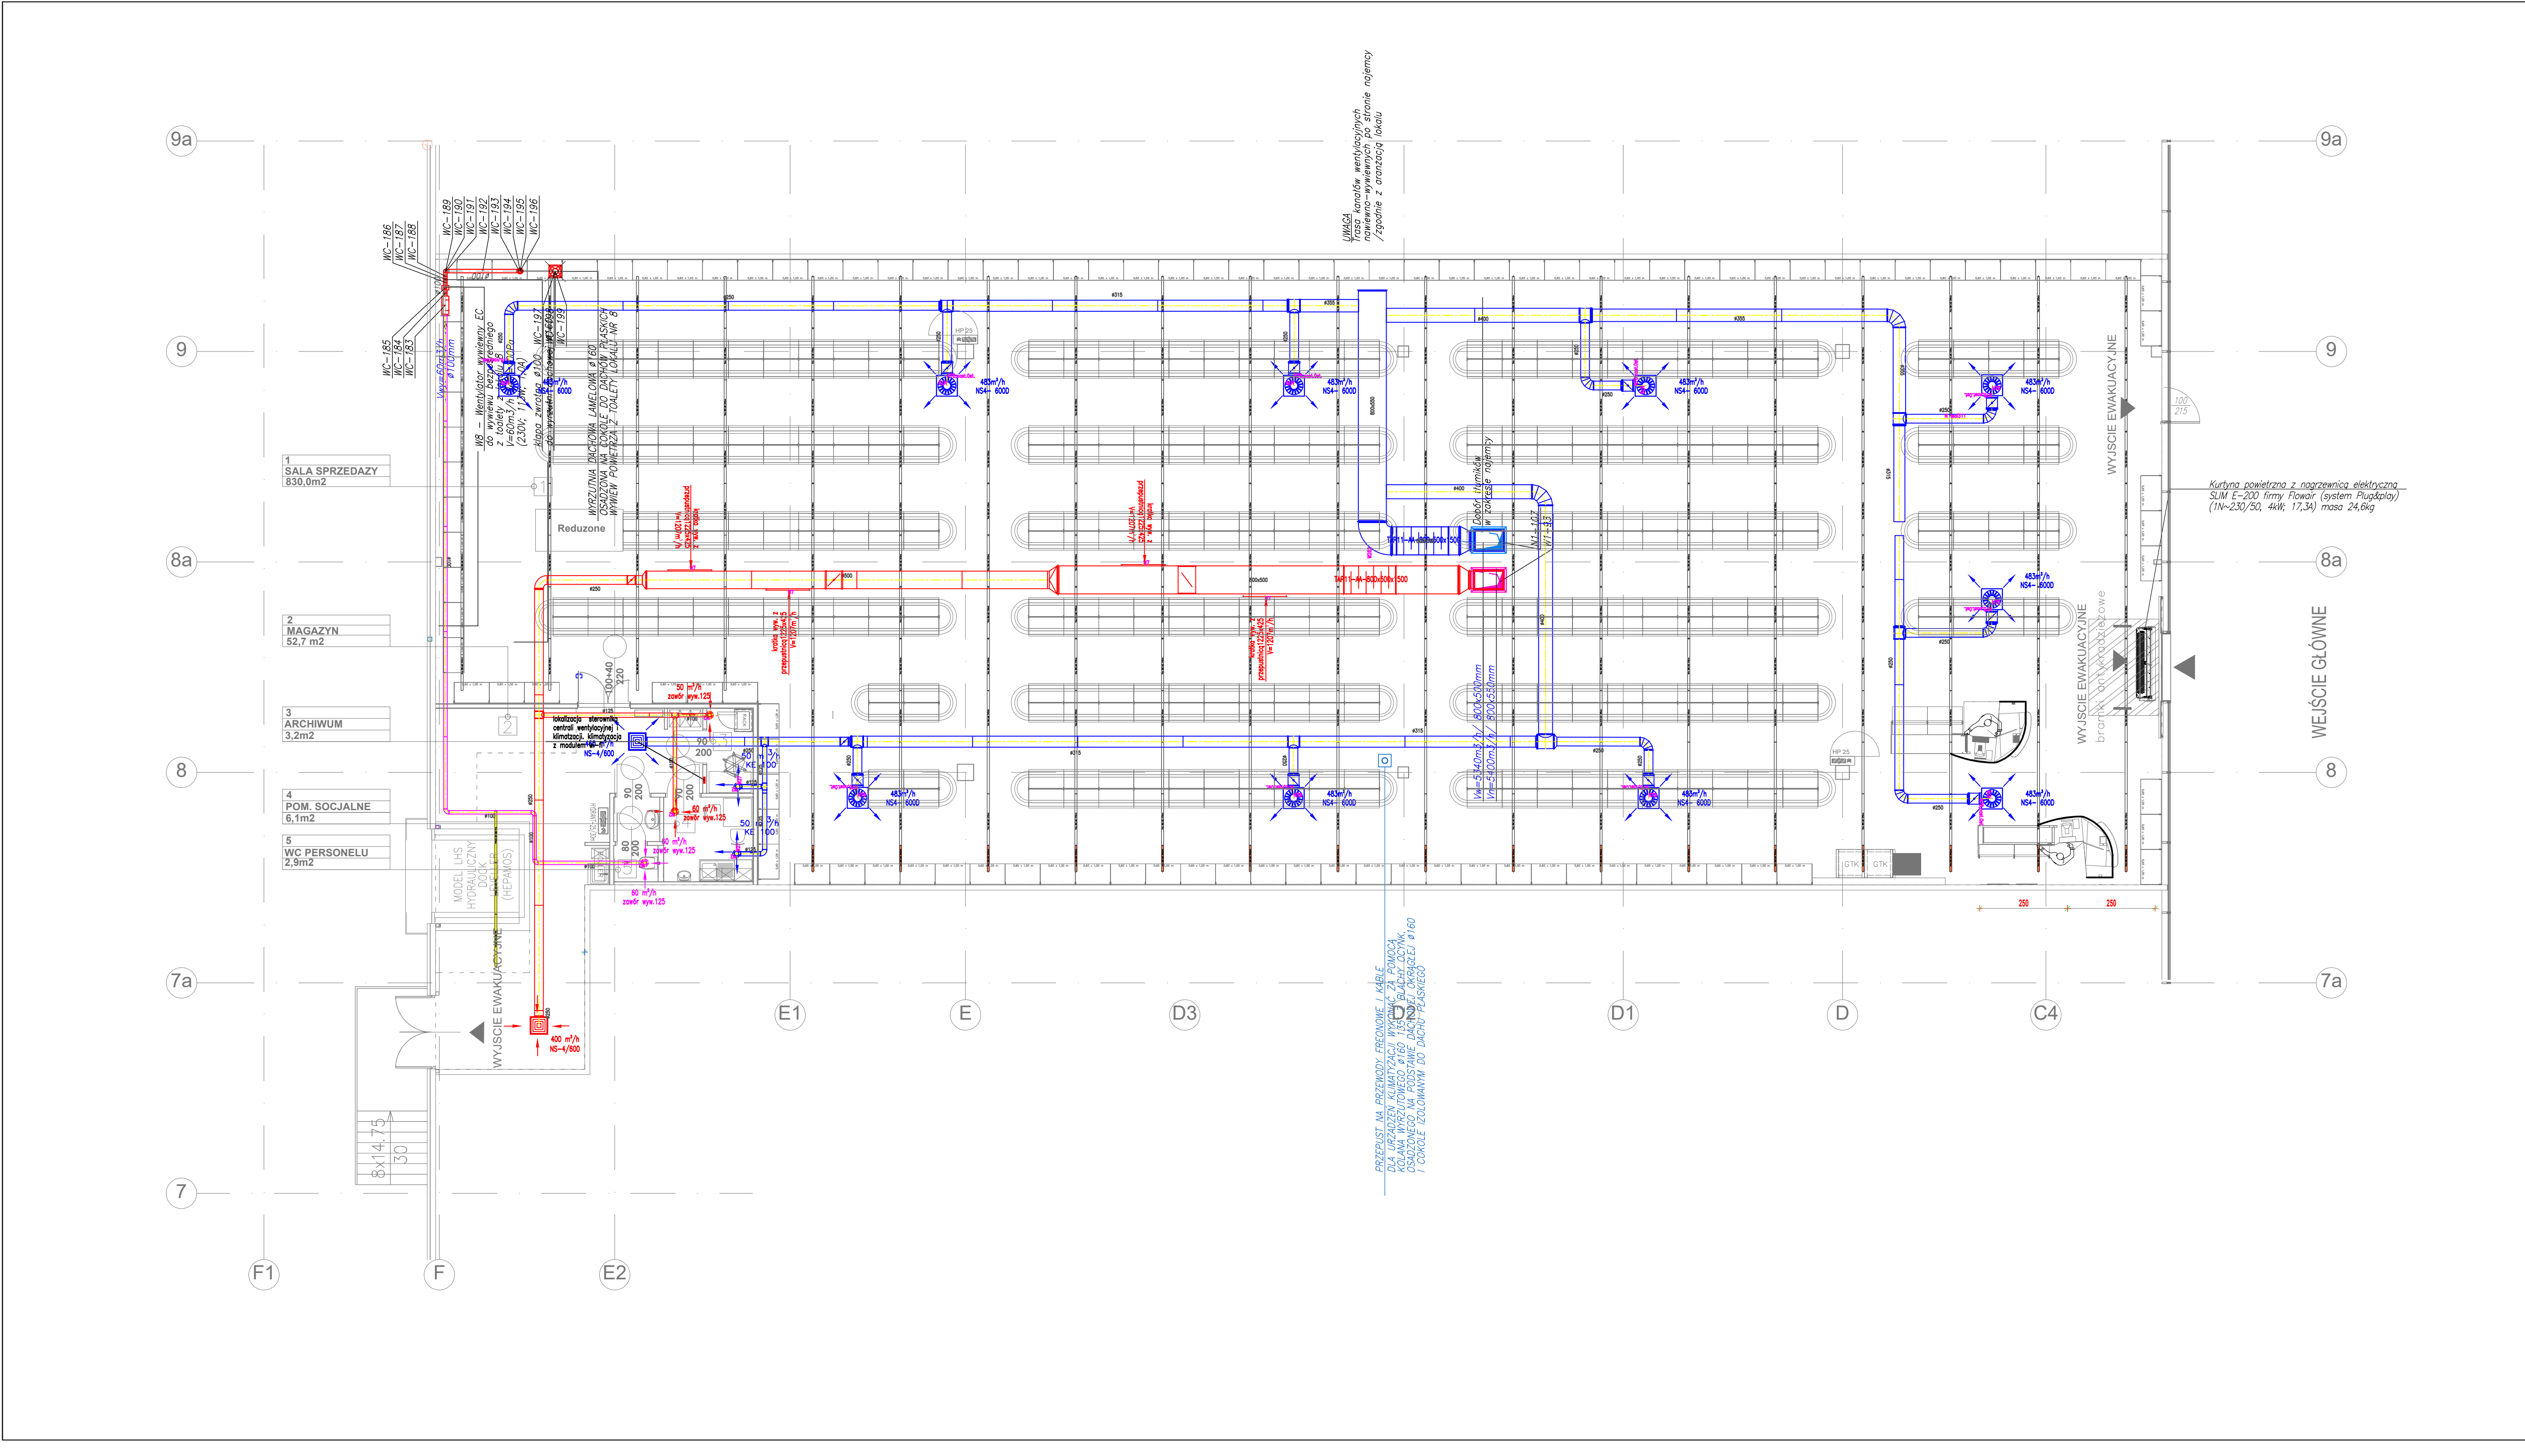

1. Wszystkie wymiary sprawdzić na budowie.
/ All dimensions have to be checked at site.

2. Wszelkie zmiany wprowadzić wyłącznie po konsultacji z projektantem/managerem projektu i przedstawicielem inwestora.
/ All changes can be made only after consultation with the designer, project manager and investor representative.

1. W przypadku niepodatności wymiarów na projekcie ze stanem faktycznym - należy skontaktować się z biurem projektowym.

2. Rozmieszczenie ławek na meblach w ciastach, przekrojach i widokach jest jedynie przykładowe i tym samym nie określa wszystkich możliwych elementów składowych systemu meblowego.

3. Wszystkie elementy przeznaczone do wyburzenia należy przed wyburzeniem sprawdzić pod kątem ich funkcji konstrukcyjnych. W przypadku gdy element przeznaczony do wyburzenia pełni rolę konstrukcyjną NALEŻY BEZWZGLĘDNIE skontaktować się z biurem projektowym.

4. Sprzętowanie elementów winno dokonać osoba posiadająca odpowiednie uprawnienia i kwalifikacje zgodnie z obowiązującym Prawem Budowlanym.

5. Przed przystąpieniem do realizacji należy dokonać pomiarów na budowie z precyzyjnym zaznaczeniem istniejących słupów słabych. Na pomiarach należy zaznaczyć granicę linii najmu - granicę posiadania, w porozumieniu z WYNAJEMCIĄ.

6. Przewodniki mogą być mocowane do podłogi oraz sufitu żelbetonowego. Nie można natomiast przedstawić w ścianach działowych wynajmującego-Centrum Handlowego. W miejscach gdzie nie zaprojektowano przewodów nie można nic wieszac, ani prowadzić żadnych przewodów instalacyjnych w ścianach wynajmującego.

PROJEKT INSTALACJI

1. Zakazuje się naruszania ścian zewnętrznych lokalu, w szczególności umieszczania instalacji w grubości ściany, wykonywania brodz, zawieszania ciężarów, zawieszania mebli sklepowych i regałów. Mocowania jest możliwe wyłącznie do ścian żelbetonowych i murówanych zgodnie z projektem lub po uzgodnieniu z inwestorem.

2. W ścianie nad wiatryną zakazuje się wykonywania otworów lub przebieg, oraz mocowania elementów podwieszanych.

3. W razie dowieńczenia się do zbrojenia należy zaprzestować wiercenia, trwale zabezpieczyć wywiercony otwór zaprawą lub masą bez zawartości gipsu i wykonać otwór w innym miejscu. Nie należy wykonywać otworów w dolnych powierzchniach belek.

4. Drzwi do santonatów w wentylacji wentylacji i do przedślonków powinny posiadać otwory lub podcięcie w celu zapewnienia napływu powietrza.

5. Zakazuje się wykonywania jakiegokolwiek podwieszeń do instalacji, kanałów wentylacyjnych i wszelkich przewodów hydraulicznych.

6. W sufitach podwieszanych należy wykonywać klasy rewiacyjne w miejscach wskazanych na projekcie oraz pod następującymi elementami:
1. Rewieja na kanałach wentylacyjnych
2. Klasy oddziały pożarowego
3. Skrzynki przyłączeniowe elektryczne (a ile występuje)
4. Przyłącze telefoniczne
5. Wszelkie zawory i inne armatura na instalacjach wentylacyjnych i hydraulicznych.

7. Zakazuje się dokonywania jakiegokolwiek ingerencji w przyłącza doprowadzone do lokalu przez Wynajmującego.

ZESTAWIENIE POMIESZCZEŃ

NR	NAZWA POMIESZCZENIA	POW.[m2]
1.	SALA SPRZEDAŻY	830,0
2.	MAGAZYN	52,7
3.	ARCHIWUM	3,2
4.	POM. SOCJALNE	6,1
5.	WC DLA PERSONELU	2,9
POW. UŻYTKOWA ZAŁĘCZA I MAGAZYNU		64,9
RAZEM POWIERZCHNIA NAJMU		

2MB

PROJEKTANT
mgr inż.
Krzysztof Stokłos
nr ewid. upr.
MAP/0582/PBS/16

SPRZĘDZAJĄCY
mgr inż.
Zdzisław Świerzy
nr ewid. upr.
UAN 1-8340/A-77/90

WYKONAWCA
MM SP Z O. O.
ul. Jana Kilińskiego 78A, 33-300 Nowy Sącz

INWESTOR
TEDI Sieć Handlowa Sp. z o.o.
ul. 11 Listopada 11, 40-387 Katowice

OBJEKT, ADRES
SKLEP TEDI
BIEJSKO BIAŁA

NAZWA RYSUNKU
INSTALACJE WENTYLACJI MECHANICZNEJ

STADIUM
PROJEKT WYKONAWCZY

SKALA
1:100

DATA
07.2024

NR LOKALU
L.09

NR RYSUNKU
2.15

PAŹDZIERNIK 2024