


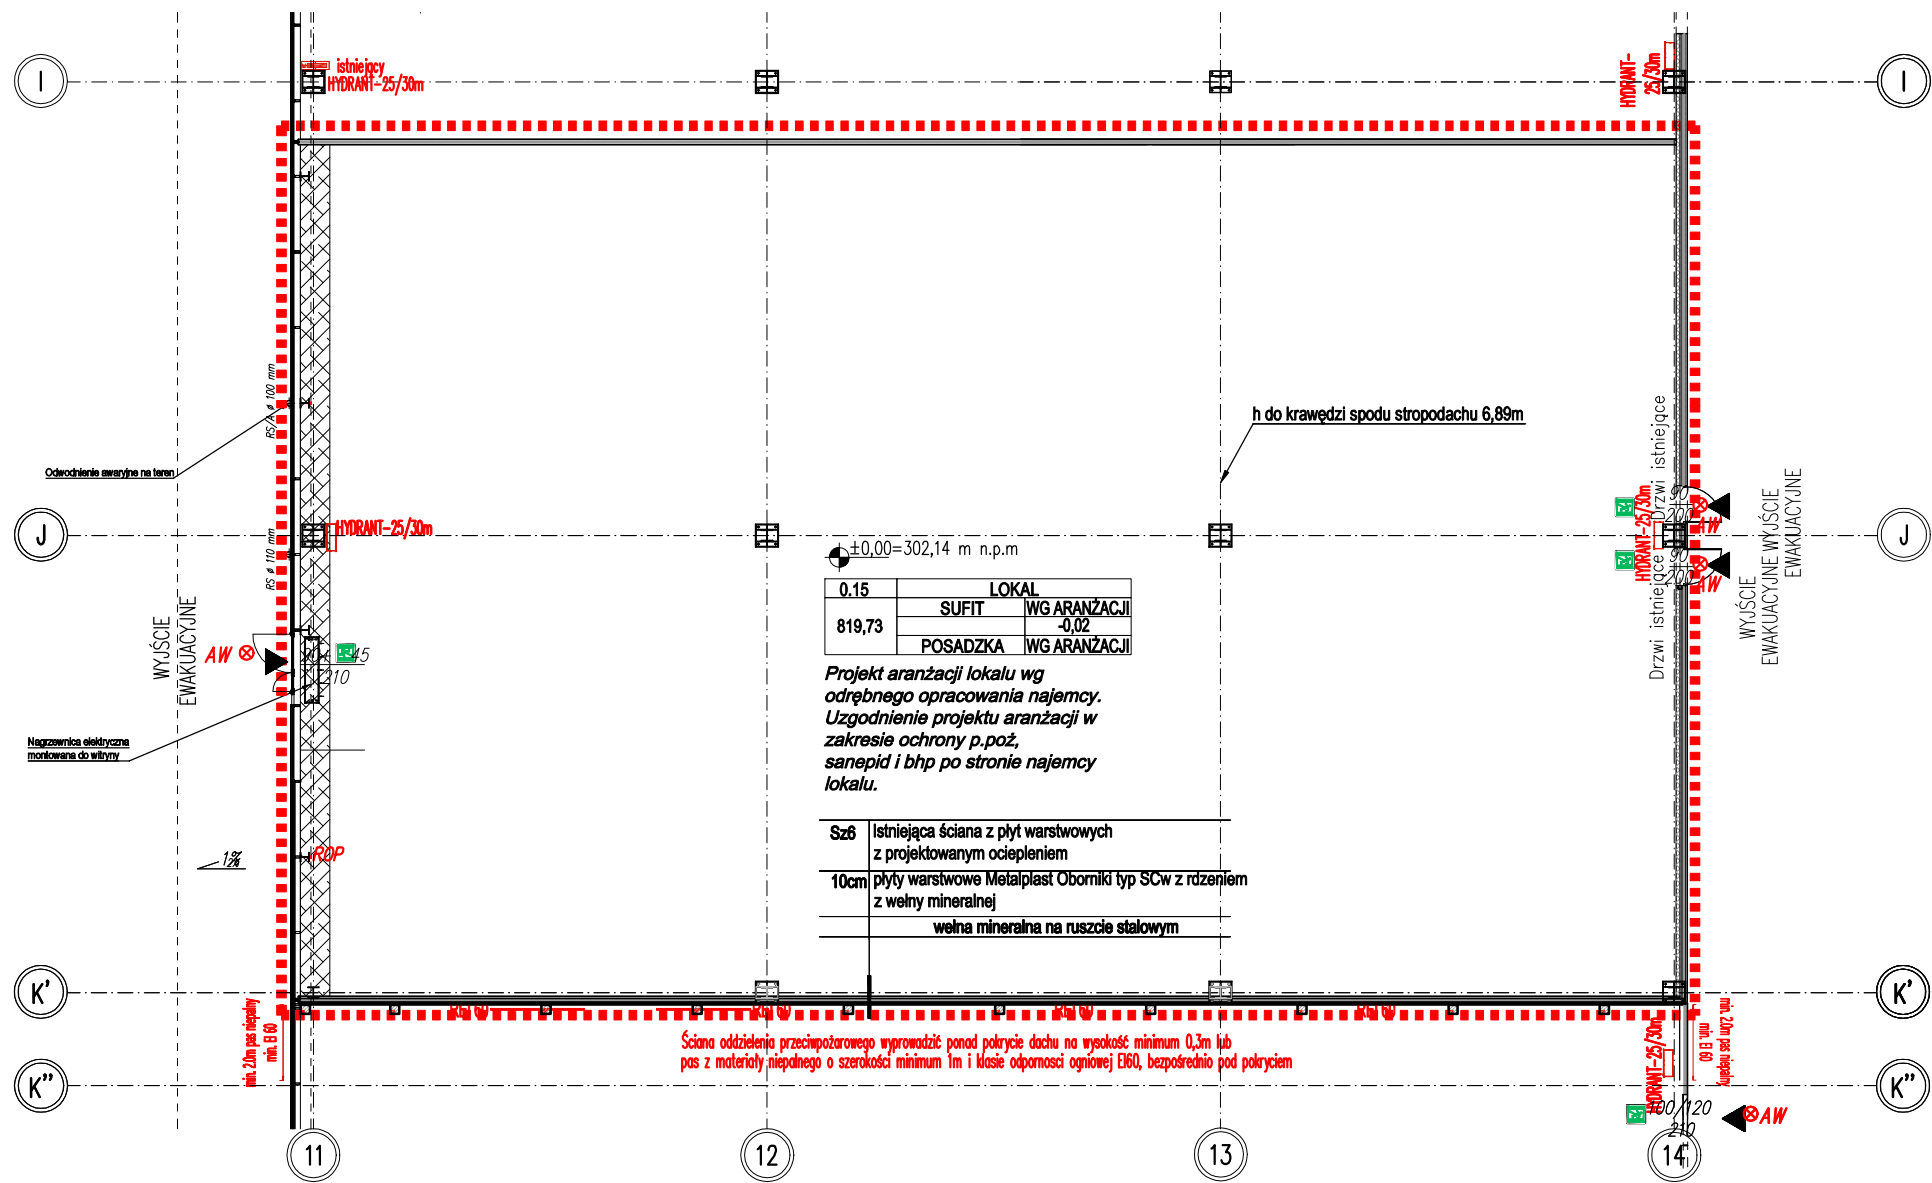

SKALA 1:200
RZUT PARTERU

