


RZUT PRZYZIEMIA

(skala 1:100)

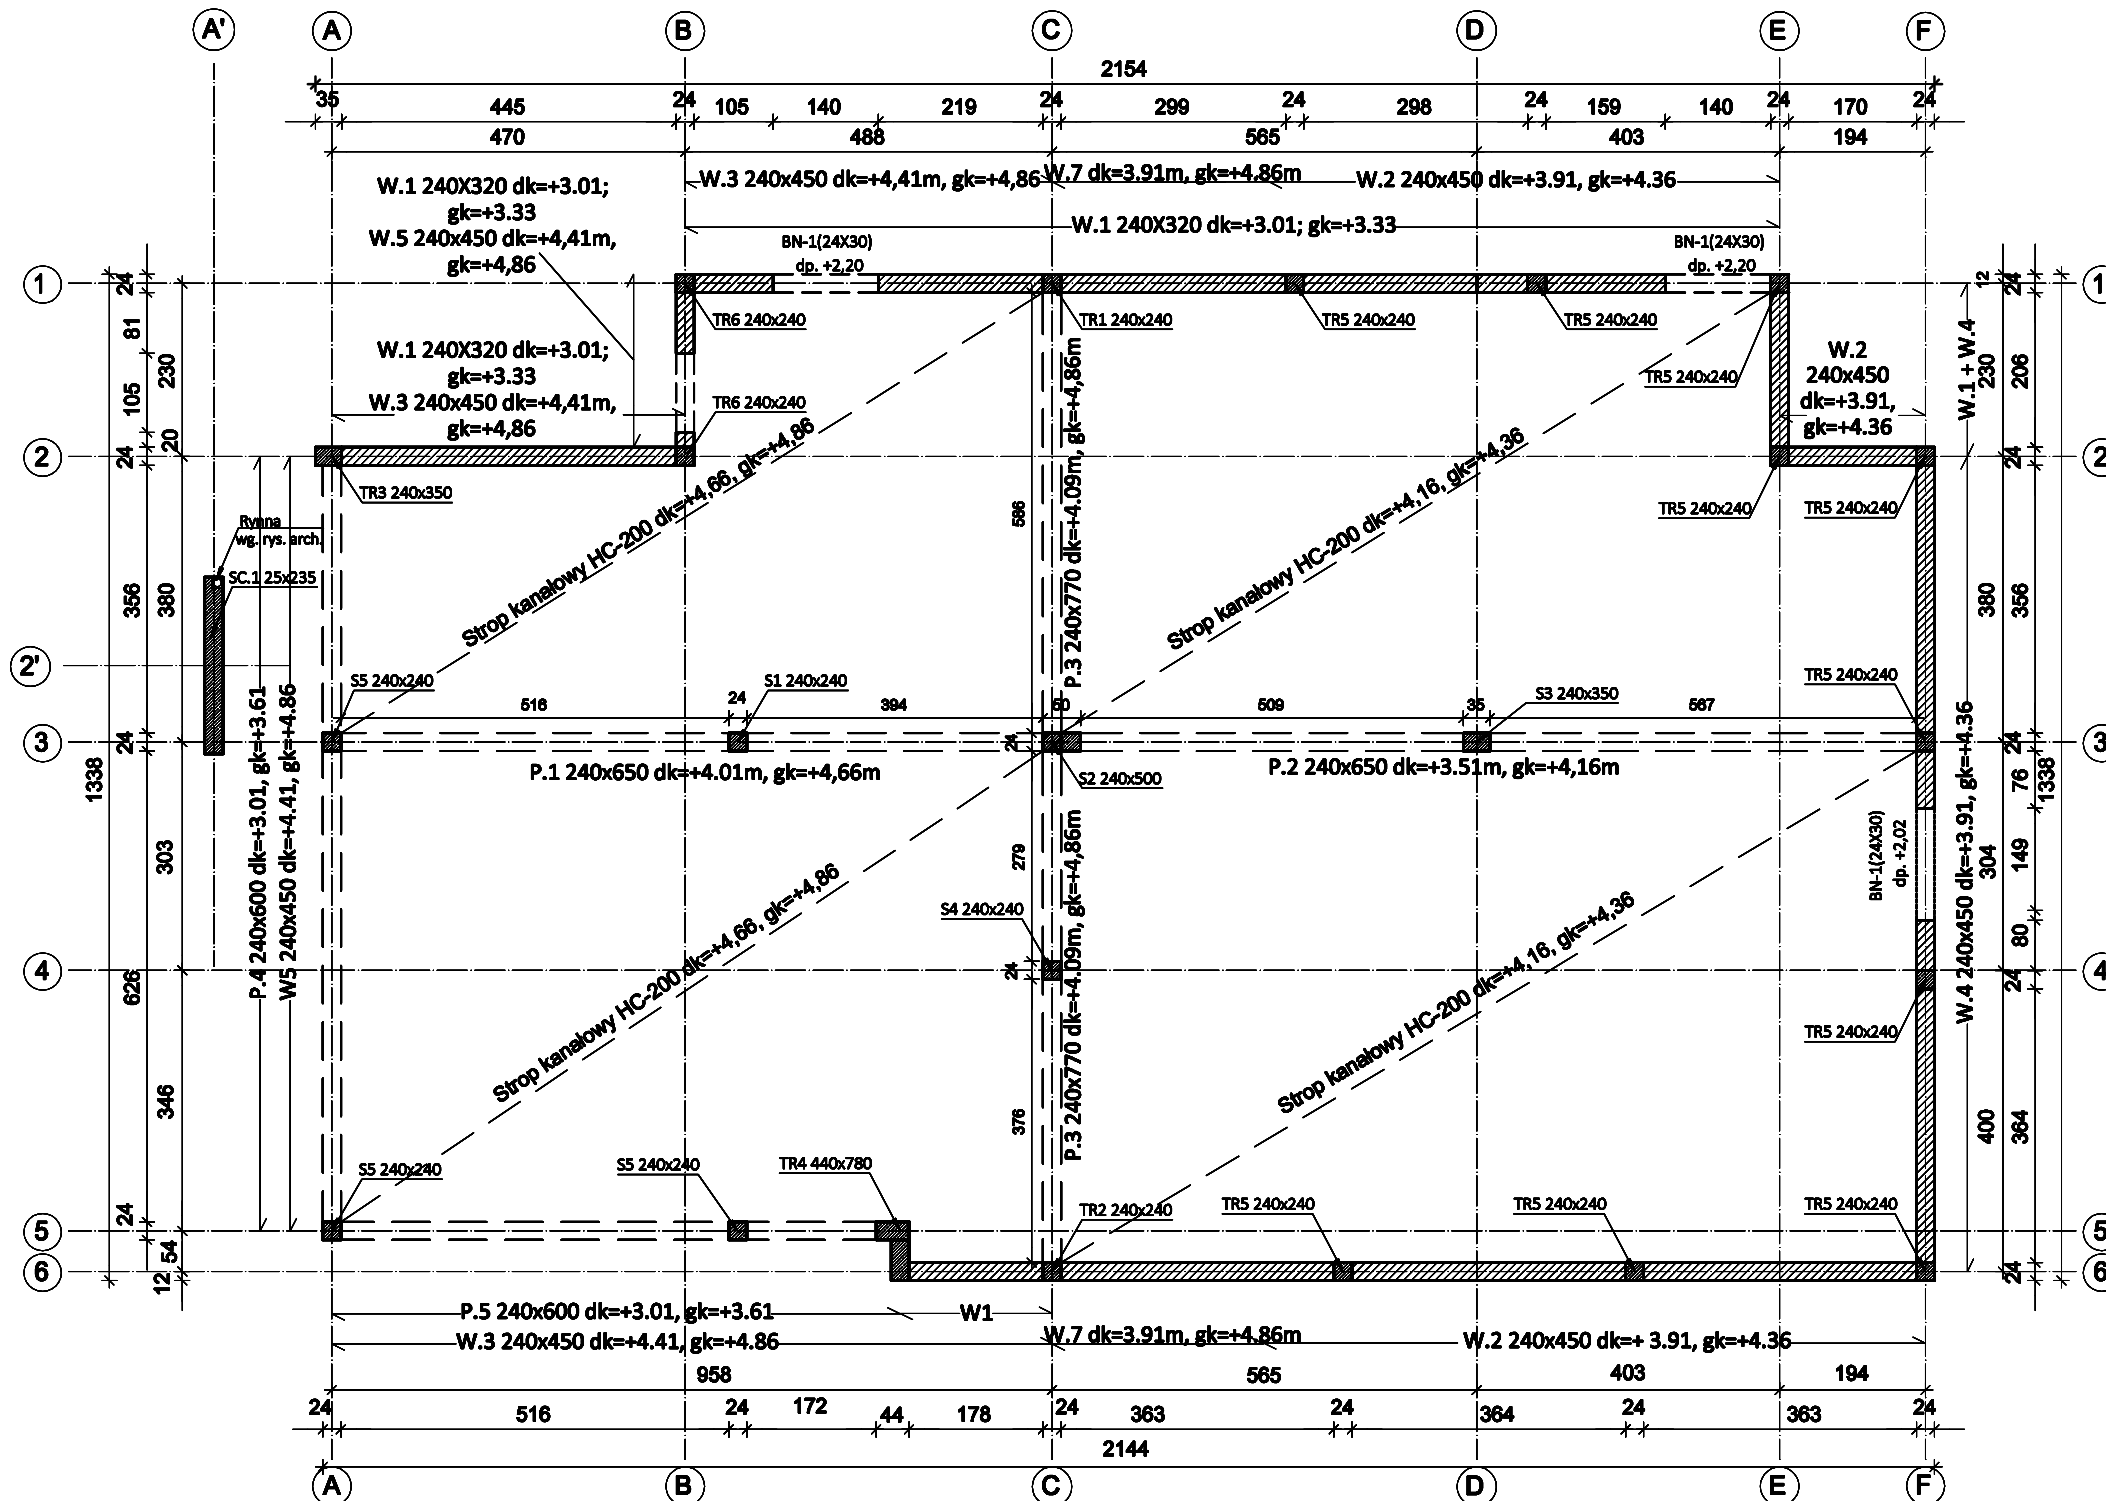

UWAGI:

1. $\pm=0,00m = 301,05 m \text{ n.p.m}$
2. Zbrojenie wieńców łączących ze zbrojeniem słupów, trzpieni i podciągów.
3. Zabrania się łączenia górnych i dolnych prętów w jednym przekroju.
4. Betonowanie ław i stóp fundamentowych oraz wieńców i podciągów należy wykonać bez przerw technologicznych.
5. Pręty zbrojeniowe ław i wieńców łączących na zakładach przesuniętych względem siebie.
6. Pręty zbrojeniowe ław kotwić w ławach prostokątnych i w stopach fundamentowych.
7. Przy betonowaniu ław i stóp fundamentowych należy osadzić startery prętów zbrojeniowych słupów/trzpieni.
8. Przed wykonaniem ścian fundamentowych należy zlokalizować wszelkie przejścia instalacyjne zgodnie z projektami branżowymi.
9. Przejścia należy uszczelnić przed wnikaniem wody gruntowej.
10. Elementy betonowe mające styczność z gruntem należy zabezpieczyć izolacją przeciwwodną.
11. Do czasu wykonania wieńca ścian zewnętrznych, mur należy podeprzeć od strony zewnętrznej obiektu, np. przez podparcie boczne.

MATERIAŁY WYKORZYSTANE W PROJEKCIE:

BETON KONSTRUKCYJNY: C30/37

STAŁ ZBROJENIOWA: AIIIIN (BS500S)

PRZYJĘTA KLASA EKSPOZYCJI: XC1

MINIMALNA OTULINA: 25mm

KOPIOWANIE BEZ PISEMNEJ ZGODY AUTORA ZABRONIONE		PRAWA AUTORSKIE ZASTRZEŻONE	
PRACOWNIA PROJEKTOWANIA I USŁUG INWESTYCYJNYCH ALFA Spółka z o.o. Spółka komandytowa 59-220 LEGNICA, ul. ŁOKIETKA 18 +48 76 8525671 www.ppalfa.pl pracownia@ppalfa.pl			
OBIEKT: BUDYNEK GASTRONOMICZNY WRAZ Z TOWARZYSZĄCĄ INFRASTRUKTURĄ Bielsko Biala ul. Warszawska 180, dz. nr ewid. 47/24, 3439/20 Obręb ewid.: 0038 - Stare Miasto			
IMIE I NAZWISKO		PODPIS:	
PROJEKTANT mgr inż. Daniel Mikutańiec uprawnienia budowlane do projektowania bez ograniczeń w specjalności konstr. - bud. nr upr. 198/DOŚ/12			
SPRAWDZAJĄCY mgr inż. Grzegorz Sośnicki uprawnienia budowlane do projektowania bez ograniczeń w specjalności konstr. - bud. nr upr. 9/DOŚ/15			
OPRACOWAŁ mgr inż. Jacek Kadecki			
TYTUŁ RYSUNKU: RZUT PRZYZIEMIA		BRANŻA: KONSTRUKCJA	
NR II-24	ID ZMIAN: -	STADIUM: P.T.	SKALA: 1:100
DATA: 05.06.2024		NR RYS: 102/K	