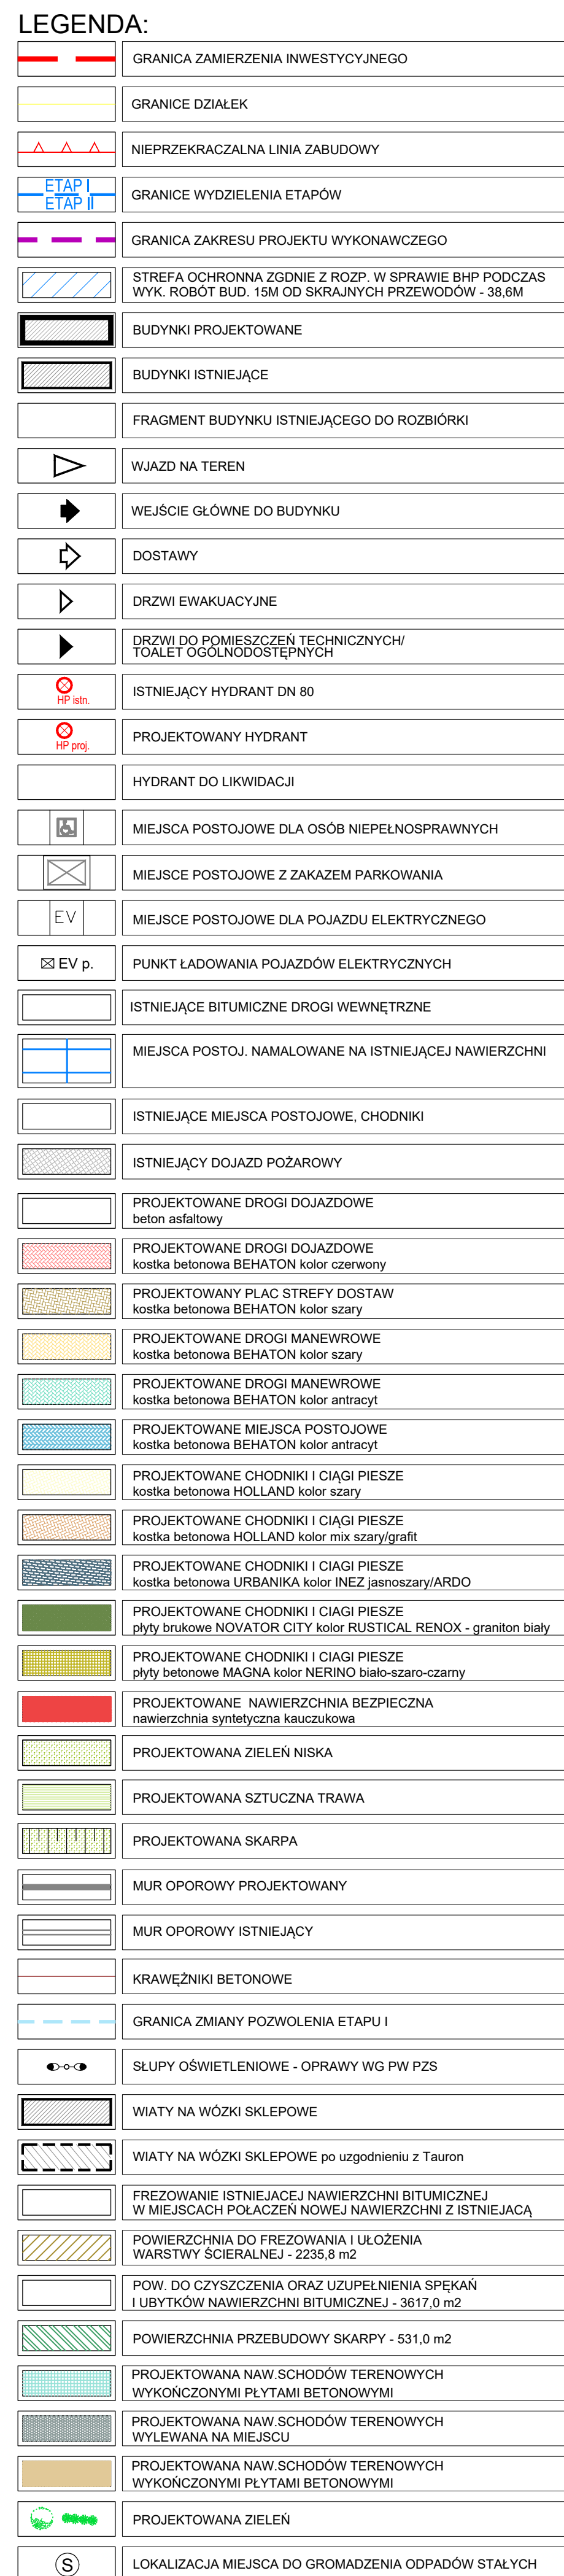


[illegible]

ETAP I
- projektowana ilość miejsc postojowych 489

ETAP II
- projektowana ilość miejsc postojowych 68

ETAP III
- projektowana ilość miejsc postojowych 15

KOPLOWANIE BEZ PISIMISŁU ZGODY AUTORA ZABRONIONE PRAWA AUTORSKIE ZASTRZEŻONE

**PRACOWNIA PROJEKTOWANIA
I USŁUG INWESTYCYJNYCH ALFA**

Spółka z o.o. Spółka komandytowa
50-220 LEGNICA, ul. ŁÓŻKOWA 1B

ALFA
PROJEKTOWANIE

08 15 625677 przebieg@poczta.onet.pl P A C A P A C A			
Park handlowy wraz z niezbędną infrastrukturą techniczną			
Belisko-Belka 43-300, ul. Wawrzyszewska 180, nr dz. nr ew. 47/22 47/15, 50/1, 34/39/2, Obręb ew. 19339- Stare Belisko			
AWIS (nazwa) PROJEKTANT	PODPIS		
mgr inż. arch. Radosław Małkowski (pełna nazwa i adres, nr uprawnień, nr uprawnień specjalizacji architektonicznej nr 18/000000012)			
mgr inż. arch. Agnieszka Zygmont-Sidor (pełna nazwa i adres, nr uprawnień, nr uprawnień specjalizacji architektonicznej nr 18/000000012)			
TYTUŁ SPISU NAZW		STRONA	
PROJEKT ZAGOSPODAROWANIA TERENU			PZT
D OKRES W-23	STAWIUM P	DATA 15.12.2023	SKALA 1:500
NADZORCA			001/PZT
W-23, PZT, PZT, PROJEKT ZAGOSPODAROWANIA TERENU			