

Zachęcamy do złożenia wniosku online na stronie: [www.tauron-dystrybcja.pl](http://www.tauron-dystrybcja.pl)

Więcej informacji znajdziesz na stronie: [www.tauron-dystrybcja.pl/przylaczenia](http://www.tauron-dystrybcja.pl/przylaczenia)

WNIOSEK WYPEŁNIJ CZYTELNI DRUKOWANYMI LITERAMI

**1. DANE WNIOSKODAWCY** (w przypadku większej liczby wnioskodawców, wypełnij i dołącz załącznik UP-A)

Imię		Nazwisko	
<input type="text"/>		<input type="text"/>	
Nazwa Firmy		Numer KRS	
<input type="text"/>		<input type="text"/>	
PESEL	NIP	REGON	
<input type="text"/>	<input type="text"/>	<input type="text"/>	
Numer i seria dokumentu tożsamości (dotyczy obywateli)		Numer telefonu	
<input type="text"/>		<input type="text"/>	

**ADRES ZAMIESZKANIA/SIEDZIBA FIRMY:**

Kraj (jeżeli inny niż Polska)	Województwo	Gmina	
<input type="text"/>	<input type="text"/>	<input type="text"/>	
Kod pocztowy	Miejscowość		
<input type="text"/>	<input type="text"/>		
Ulica	Numer budynku	Numer lokalu	
<input type="text"/>	<input type="text"/>	<input type="text"/>	

**ADRES KORESPONDENCYJNY** (uzupełnij, jeżeli jest inny niż adres zamieszkania/siedziby firmy):

Kraj (jeżeli inny niż Polska)	Województwo	Gmina	
<input type="text"/>	<input type="text"/>	<input type="text"/>	
Kod pocztowy	Miejscowość		
<input type="text"/>	<input type="text"/>		
Ulica	Numer budynku	Numer lokalu	
<input type="text"/>	<input type="text"/>	<input type="text"/>	

Za podanie prawidłowego adresu i zapewnienie odbioru korespondencji pod wskazanym adresem odpowiada wnioskodawca. TAURON Dystrybcja S.A. nie ponosi odpowiedzialności za trudności w dostarczeniu korespondencji pod wskazany adres korespondencyjny.

**2. ODBIÓR DOKUMENTÓW** (wybierz jedną z poniższych opcji)

Jeżeli zaznaczysz obie opcje lub nie zaznaczysz żadnej z nich, dokumenty przyłączeniowe wyślemy na adres korespondencyjny.

Dokumenty przyłączeniowe i informacje dotyczące procesu przyłączenia chcę otrzymywać w formie elektronicznej.

Wyrażam zgodę na prowadzenie sprawy w formie elektronicznej, w tym kontakt i przekazywanie dokumentów na adres e-mail (dotyczy wniosków/zgłoszeń złożonych wszystkimi kanałami komunikacji, w tym także w formie pisemnej w postaci papierowej).

Adres e-mail:

Dokumenty przyłączeniowe proszę przysyłać na adres korespondencyjny.

**3. CEL ZŁOŻENIA WNIOSKU**

- przyłączenie nowego obiektu       zmiana układu zasilania  
 zwiększenie mocy przyłączeniowej       wyposażenie obiektu w magazyn energii elektrycznej  
 rozdział instalacji

**4. OKREŚLENIE OBIEKTU****RODZAJ OBIEKTU:**

- dom jednorodzinny                       zakład produkcyjny  
 plac budowy                                       obiekt wielolokalowy (wypełnij załącznik WP-nN-A)  
 lokal mieszkalny<sup>1)</sup>                               zespół budynków jednorodzinnych (wypełnij załącznik WP-nN-C)  
 garaż     stacja ładowania pojazdów elektrycznych (wypełnij załącznik WP-E)  
 obiekt handlowy/usługowy                       inne (wpisz obok):

<sup>1)</sup> Jeżeli chcesz zwiększyć moc przyłączeniową w lokalu w budynku wielolokalowym, przed złożeniem wniosku o określenie warunków przyłączenia uzyskaj zgodę administratora budynku na przebudowę instalacji elektrycznej.

**DANE ADRESOWE OBIEKTU:**

Województwo  Gmina

Kod pocztowy  Mięscowość

Ulica  Numer budynku  Numer lokalu

Obręb, numery działek  Długość i szerokość geograficzna (GPS)

Część instalacji odbiorczej będzie stanowił magazyn energii elektrycznej:  TAK  NIE

Jeżeli magazyn energii elektrycznej będzie stanowił część instalacji odbiorczej wypełnij i dołącz do wniosku załącznik WP-M.

**5. PARAMETRY PRZYŁĄCZENIA**

W przypadku przyłączenia obiektu wielolokalowego, zamiast tego punktu wypełnij załącznik WP-nN-A.

W przypadku przyłączenia zespołu budynków jednorodzinnych, zamiast tego punktu wypełnij załącznik WP-nN-C.

W przypadku scalenia mocy z istniejących układów pomiarowych w jednym obiekcie, zamiast tego punktu wypełnij załącznik WP-nN-S.

Jeżeli chcesz przyłączyć stację ładowania pojazdów, wypełnij poniższe dane oraz dodatkowo wypełnij załącznik WP-E.

**WNIOSKOWANY RODZAJ PRZYŁĄCZA:**

- kablowe  
 napowietrzne

**MOC PRZYŁĄCZENIOWA:**

Rodzaj zasilania	Numer PPE <sup>2)</sup>	Moc istniejąca <sup>3)</sup> [kW]	Moc wnioskowana <sup>4)</sup> [kW]	Ilość faz
Podstawowe	<input type="text"/>		160	<input type="checkbox"/> 1faz. <input checked="" type="checkbox"/> 3faz.
Rezerwowe	<input type="text"/>			<input type="checkbox"/> 1faz. <input type="checkbox"/> 3faz.

<sup>2)</sup> Podaj numer PPE z faktury. Nie dotyczy przyłączenia nowego obiektu.

<sup>3)</sup> Dotyczy zwiększenia mocy przyłączeniowej. Podaj wielkość mocy przyłączeniowej z aktualnej umowy kompleksowej lub umowy o świadczenie usług dystrybucji energii elektrycznej.

<sup>4)</sup> Aby prawidłowo określić wielkość mocy przyłączeniowej, której potrzebujesz skonsultuj się z projektantem lub uprawnionym elektrykiem.

Roczne przewidywane zapotrzebowanie energii elektrycznej [kWh]:

Przewidywany termin rozpoczęcia poboru energii elektrycznej [rok/kwartał]:

Wymagana moc minimalna dla zapewnienia bezpieczeństwa mienia i ludzi [kW]:

(dotyczy tylko obiektów o łącznej mocy przyłączeniowej co najmniej 300 kW)

Parametry techniczne, charakterystyka ruchowa i eksploatacyjna przyłączanych urządzeń instalacji (moc największego odbiornika, suma mocy zainstalowanych urządzeń, współczynnik jednoczesności wykorzystania wszystkich urządzeń) – tylko dla obiektów o mocy przyłączeniowej wyższej niż 40 kW

## 6. DODATKOWE INFORMACJE LUB UWAGI WNIOSKODAWCY

## 7. OŚWIADCZENIE W SPRAWIE TYTUŁU PRAWNEGO

### 1. Oświadczam, że:

- posiadam tytuł prawny do korzystania z Obiektu.  
 nie posiadam tytułu prawnego do korzystania z Obiektu.

### 2. Oświadczam, że posiadam tytuł prawny do korzystania z Obiektu jako jego:

- właściciel  
 współwłaściciel oraz, że:
- posiadam zgodę wszystkich współwłaścicieli na użytkowanie instalacji elektrycznej w Obiekcie, urządzeń elektroenergetycznych i instalacji posadowionych w Obiekcie oraz na budowę sieci elektroenergetycznych niezbędnych dla przyłączenia Obiektu
  - nie posiadam zgody wszystkich współwłaścicieli na użytkowanie instalacji elektrycznej w Obiekcie, urządzeń elektroenergetycznych i instalacji posadowionych w Obiekcie oraz na budowę sieci elektroenergetycznych niezbędnych dla przyłączenia Obiektu
- użytkownik  
 posiadacz spółdzielczego lokatorskiego/własnościowego prawa do lokalu mieszkalnego  
 użytkownik wieczysty (dotyczy nieruchomości gruntowej)  
 najemca  
 dzierżawca  
 biorący w użyczenie  
 inne (wpisz obok):

### 3. Zobowiązuję się do bezwzględnego okazania na żądanie TAURON Dystrybucja S.A. dokumentu potwierdzającego posiadanie tytułu prawnego do korzystania z Obiektu.

## 8. OŚWIADCZENIE W SPRAWIE KLAUZULI INFORMACYJNEJ O PRZETWARZANIU DANYCH OSOBOWYCH

### Oświadczam, że:

Wszystkie osoby wymienione w niniejszym wniosku i w załącznikach do wniosku zapoznały się z odpowiednią Klauzulą informacyjną TAURON Dystrybucja S.A.

Szczegóły dotyczące przetwarzania danych osobowych wnioskodawców znajdują się w Klauzuli informacyjnej TAURON Dystrybucja S.A. - przyłączenie obiektu do sieci, dostępnej na stronie: [www.tauron-dystrybucja.pl/rodo](http://www.tauron-dystrybucja.pl/rodo)

Szczegóły dotyczące przetwarzania danych osobowych pełnomocników i osób upoważnionych znajdują się w Klauzuli informacyjnej TAURON Dystrybucja S.A. dla pełnomocnika wnioskodawcy/klienta/kontrahenta, dostępnej na stronie: [www.tauron-dystrybucja.pl/rodo](http://www.tauron-dystrybucja.pl/rodo)

## 9. INFORMACJA O MOŻLIWOŚCI ROZSTRZYGANIA SPORÓW PRZEZ PREZESA URE

Zgodnie z Ustawą z dnia 10 kwietnia 1997 r. Prawo energetyczne, art. 8, ust. 1:

W sprawach spornych dotyczących odmowy zawarcia umowy o przyłączenie do sieci, w tym dotyczących zwiększenia mocy przyłączeniowej, [...] oraz w przypadku [...] odmowy przyłączenia w pierwszej kolejności instalacji odnawialnego źródła energii lub infrastruktury ładowania drogowego transportu publicznego, lub ogólnodostępnej stacji ładowania, o której mowa w art. 7 ust. 1a, a także odmowy przyłączenia mikroinstalacji, nieprzyłączenia mikroinstalacji pomimo upływu terminu, o którym mowa w art. 7 ust. 8d<sup>7</sup> pkt 2, [...], rozstrzyga Prezes Urzędu Regulacji Energetyki, na wniosek strony.

**10. ZAŁĄCZNIKI DO WNIOSKU (dołącz załączniki w języku polskim)**

Integralną część wniosku stanowi Klauzula informacyjna TAURON Dystrybucja S.A. – przyłączenie obiektu do sieci oraz Klauzula informacyjna TAURON Dystrybucja S.A. dla pełnomocnika wnioskodawcy/klienta/kontrahenta. Przed złożeniem wniosku prosimy zapoznać się z ich treścią.

**WYMAGANE:**

1. Plan zabudowy lub szkic sytuacyjny określający usytuowanie obiektu, w którym będą używane przyłączane urządzenia, instalacje lub sieci, względem istniejącej sieci oraz usytuowanie sąsiednich obiektów. Zalecany rozmiar A-4 lub A-3 (załącznik nie jest wymagany w przypadku zwiększenia mocy przyłączeniowej).
2. Schemat elektryczny jednokreskowy przyłączanych urządzeń, instalacji lub sieci, wraz z ich opisem.


**OPCJONALNE:**

1.  Pisemne pełnomocnictwa dla osób upoważnionych przez wnioskodawcę do występowania w jego imieniu.\*
2.  Załącznik UP-A Wykaz dodatkowych wnioskodawców (dołącz, gdy stroną umowy o przyłączenie będzie więcej niż jedna osoba fizyczna lub jedna osoba prawna, np. współwłasność) - ilość załączników:
3.  Załącznik WP-nN-A Dane dla budownictwa wielorodzinnego - ilość załączników:
4.  Załącznik WP-nN-C Dane dla zespołu budynków jednorodzinnych.
5.  Załącznik WP-nN-S Scalenie mocy z istniejących układów pomiarowych dla jednego obiektu.
6.  Załącznik WP-M Dane magazynów energii elektrycznej.
7.  Załącznik WP-E Dane stacji ładowania pojazdów.
8.  Umowa spółki cywilnej (dołącz, gdy umowę o przyłączenie będą zawierały podmioty, które prowadzą spółkę cywilną).
9.  Inne (wymień jakie):

\* W przypadku działania wnioskodawcy przez pełnomocnika lub wskazania we wniosku osoby upoważnionej, TAURON Dystrybucja S.A. będzie przetwarzał dane osobowe pełnomocnika/osoby upoważnionej podane w niniejszym wniosku lub załącznikach. Szczegóły dotyczące przetwarzania danych osobowych pełnomocnika/osoby upoważnionej znajdują się w Klauzuli informacyjnej dla pełnomocnika wnioskodawcy/klienta/kontrahenta, dostępnej na stronie: [www.tauron-dystrybucja.pl/rodo](http://www.tauron-dystrybucja.pl/rodo)

Data:   -   -

Czytelny podpis wnioskodawcy/pełnomocnika

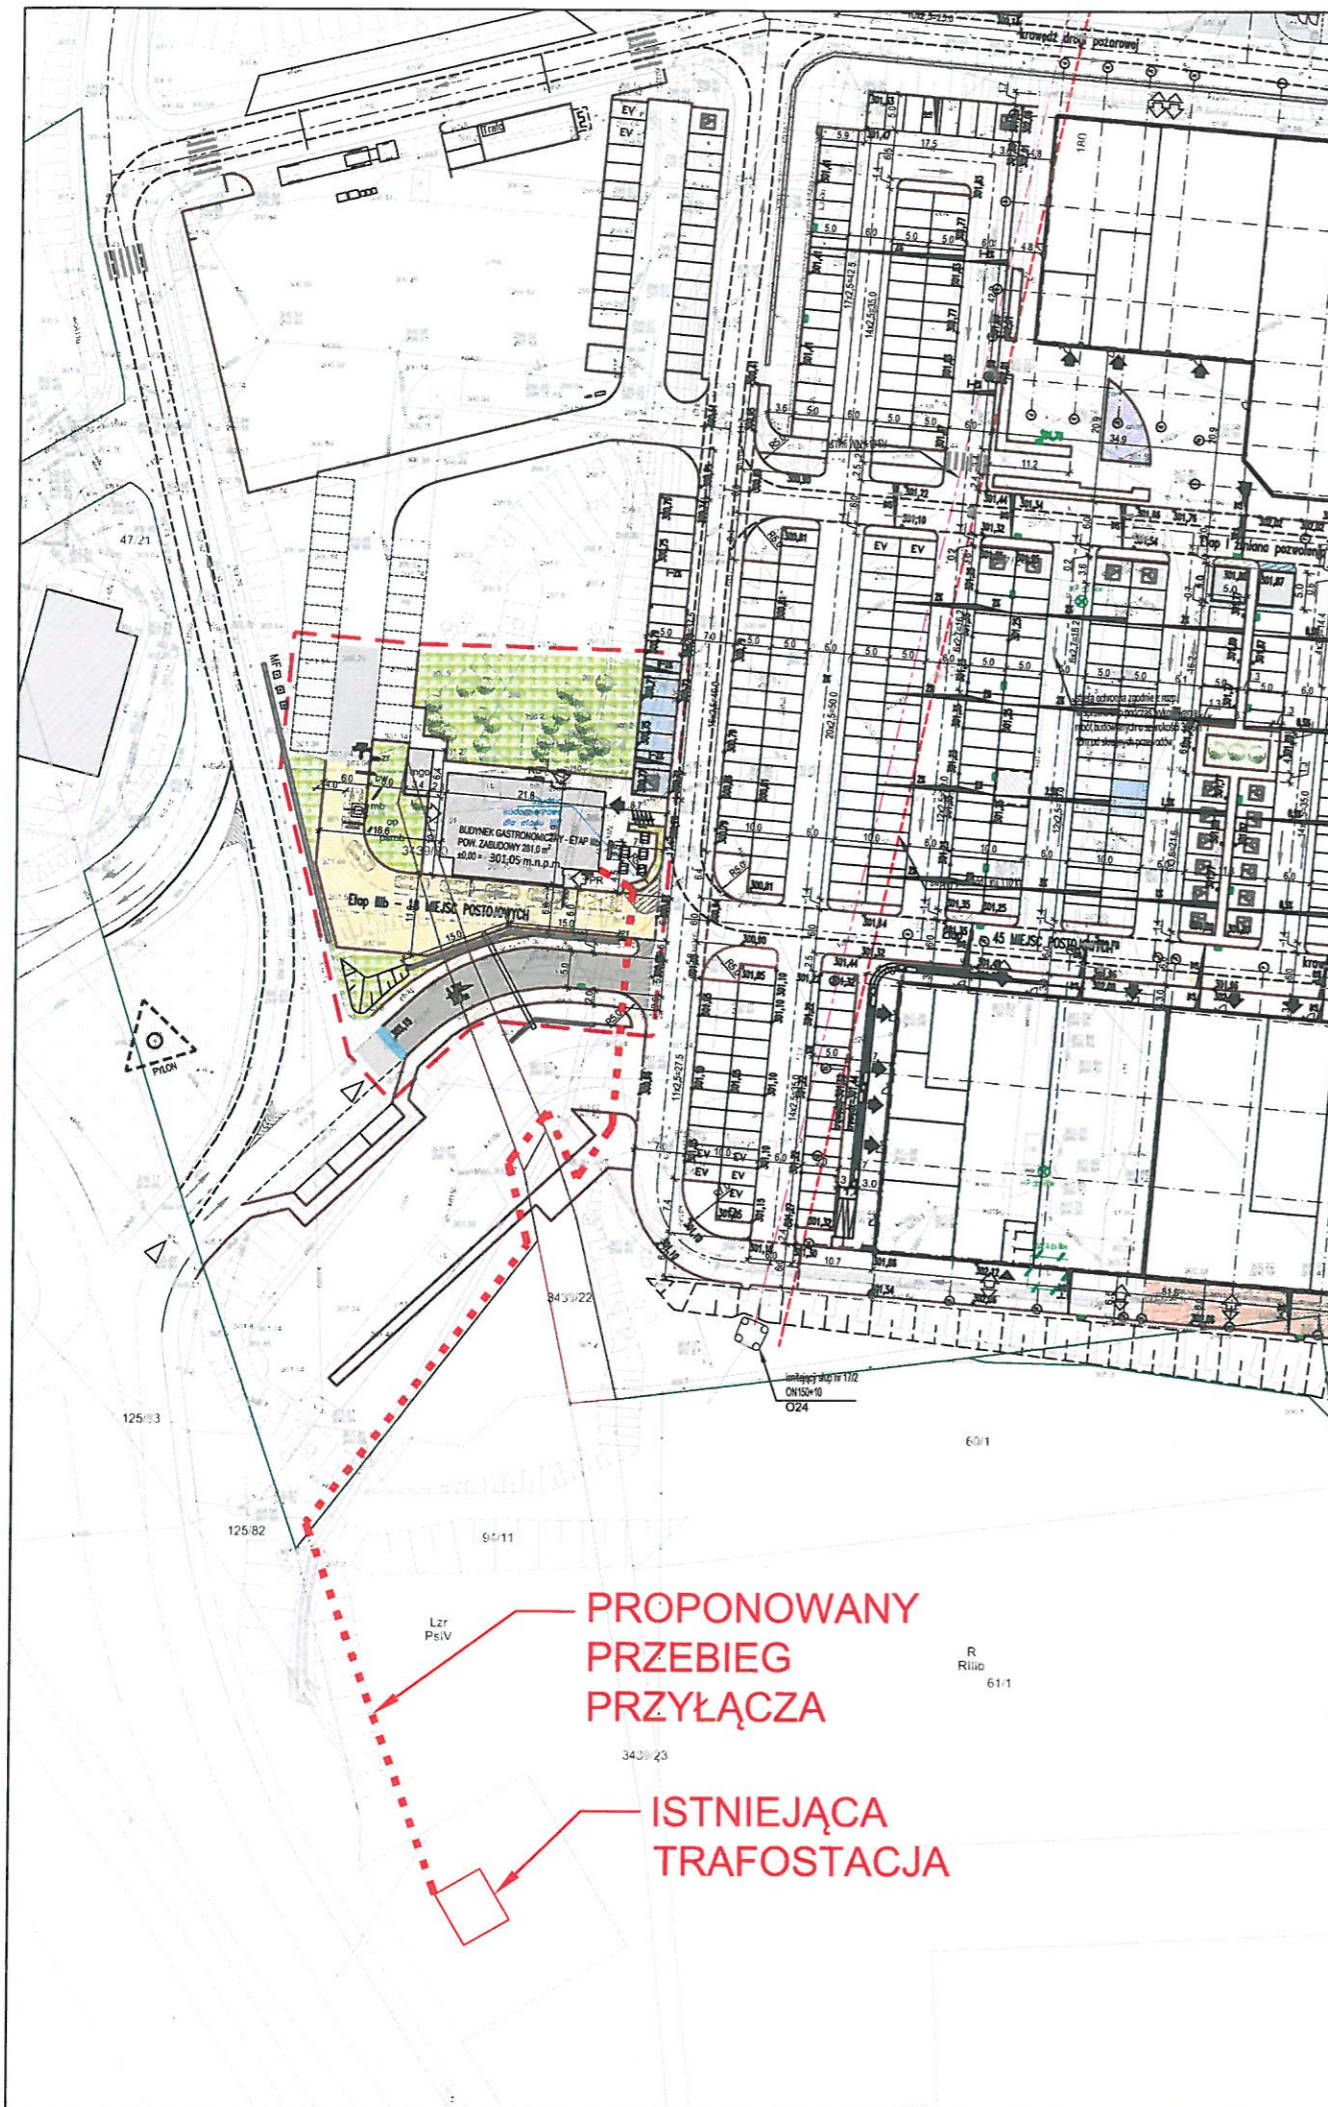

**LEGENDA:**

	GRANICA OPRACOWANIA
	GRANICE DZIAŁEK
	GRANICE WYDZIELENIA ETAPÓW
	BUDYNKI PROJEKTOWANE
	BUDYNKI ISTNIEJĄCE
	WJAZD NA TEREN
	PROJEKTOWANY HYDRANT
	HYDRANT DO LIKWIDACJI
	MIĘJSCA POSTOJOWE DLA OSÓB NIEPEŁNOSPRAWNYCH
	MIĘJSCA POSTOJOWE DLA MATKI Z DZIECKIEM
	ISTNIEJĄCE BITUMICZNE DROGI WEWNĘTRZNE
	ISTNIEJĄCE MIĘJSCA POSTOJOWE, CHODNIKI
	ISTNIEJĄCY DOJAZD POŻAROWY
	PROJEKTOWANE DROGI DOJAZDOWE (beton asfaltowy)
	PROJEKTOWANE DROGI DOJAZDOWE (kostka betonowa)
	PROJEKTOWANE DROGI MANEWROWE (kostka betonowa)
	PROJEKTOWANE MIĘJSCA POSTOJOWE (kostka betonowa)
	PROJEKTOWANE CHODNIKI I CIĄGI PIESZE (kostka betonowa)
	ZIELEŃ NISKA
	MUR OPOROWY PROJEKTOWANY
	MUR OPOROWY ISTNIEJĄCY
	ISTNIEJĄCA ZIELEŃ
	KRAWĘŻNIKI I OBRZEŻA BETONOWE
	SŁUPY OŚWIETLENIOWE - OPRAWY
	ZEWNĘTRZNA INSTALACJA WODY Dz63-160 PE100 PN16
	PRZYŁĄCZE KANALIZACJI SANITARNEJ Ø200 PCV-U LITE SN8 - WG ODRĘBNEGO OPRACOWANIA
	ZEWNĘTRZNA INSTALACJA KANALIZACJI SANITARNEJ Ø160-200 PCV-U LITE SN8
	ZEWNĘTRZNA INSTALACJA KANALIZACJI DESZCZOWEJ Z DACHÓW Ø160-400 PCV-U LITE SN8
	ZEWNĘTRZNA INSTALACJA KANALIZACJI DESZCZOWEJ Z TERENÓW UTWARDZONYCH Ø160-500 PCV-U LITE SN8
	UZBROJENIE PRZEZNACZONE DO TRWAŁEGO WYŁĄCZENIA Z UŻYTKOWANIA I LIKWIDACJI W MIĘJSCACH KOLIZJI I POD ZABUDOWĄ
	OZNACZENIE STUDNI KANALIZACJI SANITARNEJ
	OZNACZENIE STUDNI KANALIZACJI TECHNOLOGICZNEJ " TŁUSTEJ "
	OZNACZENIE STUDNI KANALIZACJI DESZCZOWEJ
	OZNACZENIE WPUSTU DESZCZOWEGO
	OZNACZENIE RURY SPUSTOWEJ GRAWITACYJNEJ Z ZADASZEŃ
	PROJEKTOWANA TRASA KABLI nn
	PROJEKTOWANA TRASA KABLI nn W RURACH OCHRONNYCH
	OPRAWA ULICZNA LED 68W NA SŁUPIE ALUMINIOWYM, PROSTYM, PRZEGUBOWYM O WYSOKOŚCI 6m
	OPRAWA ULICZNA LED 80W NA SŁUPIE ALUMINIOWYM, PROSTYM O WYSOKOŚCI 8m

**ELEMENTY ZAGOSPODAROWANIA**

	PROJ. LOKALIZACJA ZNAKU PODŚWIETLANEGO (powitanie, pożegnanie).
	PROJ. LOKALIZACJA STOJAKÓW NA ROWERY
	PROJ. LOKALIZACJA TABLICY REKL. PODŚWIETLANEJ
	PROJ. LOKALIZACJA STELAŻU POD BILBOARD Z LOGOTYPEM PODŚW.
	PROJ. LOKALIZACJA TABLICY INFORMACYJNEJ (KIERUNKI RUCHU).
	PROJ. LOKALIZACJA PODŚWIETLANYCH URZĄDZEŃ DO ZDALNEGO ZAMAWIANIA POTRAW
	PROJ. LOKALIZACJA BRAMKI PRZEJAZDOWEJ
	PROJ. MIĘJSCA GROMADZENIA ODPADÓW

**BILANS POWIERZCHNI**

ZAKRES OPRACOWANIA	- 2513,74 m <sup>2</sup>	- 100%
POWIERZCHNIA ZABUDOWY	- 303,80 m <sup>2</sup>	- 12,08%
POWIERZCHNIA UTWARDZONA	- 1283,29 m <sup>2</sup>	- 51,05%
MUR OPOROWY	- 14,94 m <sup>2</sup>	- 0,59%
POWIERZCHNIA BIOL AKTYWNA	- 911,71 m <sup>2</sup>	- 36,28%

KOPIOWANIE BEZ PISEMNEJ ZGODY AUTORA Z ABRONIONE PRAWA AUTORSKIE ZASTRZEŻONE

**PRACOWNIA PROJEKTOWANIA I USŁUG INWESTYCYJNYCH ALFA**

Spółka z o.o. Spółka komandytowa  
59-220 LEGNICA, ul. LOKIETKA 18  
+48 76 6525671 www.ppalifa.pl pracownia@ppalifa.pl



**OBIEKT:**  
**BUDYNEK GASTRONOMICZNY WRAZ Z TOWARZYSZĄCĄ INFRASTRUKTURĄ**  
Bielsko Biala ul. Warszawska 180,  
dz. nr ewid. 47/24, 3439/20 Obręb ewid.: 0038- Stare Bielsko

IMIĘ I NAZWISKO:	PROJEKTANT:	PODPIS:
	<b>mgr inż. arch. Maciej Kadecki</b> uprawnienia budowlane do projektowania bez ograniczeń w specjalności architektonicznej nr 43/DSOKK/2019	
SPRAWDZAJĄCY:	<b>mgr inż. arch. Dawid Małkowski</b> uprawnienia budowlane do projektowania bez ograniczeń w specjalności architektonicznej nr 18/DSOKK/2012	
ASYSTENT PROJEKTANTA:	<b>mgr inż. arch. Marcin Nowel</b>	
PROJEKTANT:	<b>mgr inż. Agnieszka Szczepaniuk</b> uprawnienia budowlane do projektowania bez ograniczeń w specjalności instalacyjnej w zakresie sieci, instalacji i urządzeń ciepłych, wentylacyjnych, gazowych, wodociągowych i kanalizacyjnych nr 65/DOŚ/04	
SPRAWDZAJĄCY:	<b>mgr inż. Sylwia Domagała</b> uprawnienia budowlane do projektowania bez ograniczeń w specjalności instalacyjnej w zakresie sieci, instalacji i urządzeń ciepłych, wentylacyjnych, gazowych, wodociągowych i kanalizacyjnych nr DOŚ/0132/PBS/16	
PROJEKTANT:	<b>mgr inż. Aleksander Pater</b> uprawnienia budowlane do projektowania bez ograniczeń w specjalności konstrukcyjno-budowlanej nr 131/DOŚ/06	
SPRAWDZAJĄCY:	<b>mgr inż. Jarosław Przybysz</b> uprawnienia budowlane do projektowania bez ograniczeń w specjalności konstrukcyjno-budowlanej nr 105/DOŚ/05	

TYTUŁ RYSUNKU: <b>PROJEKT ZAGOSPODAROWANIA TERENU</b>	BRANŻA: <b>PZT</b>
--	-----------------------

NR	ID ZMIAN:	STADIUM:	SKALA:	DATA:	NR RYS.:
II-24	-	P.A.B.	1:500	04.01.2024	001/A

