



Województwo: śląskie  
Powiat: M. Bielsko-Biała  
ul. Strzacka 62, 43-382 Bielsko-Biała  
J.ewid.: 246101, 1 M. Bielsko-Biała  
Obyrb: 0038 Stara Bielsko  
GK.6640.665.2024

## MAPA DO CELÓW PROJEKTOWYCH

Obiekt: Bielsko-Biała ul. Warszawska

Skala: 1:500 Sekcja : 6.120.30.07.1.2, 6.120.30.07.1.4, 6.120.30.07.2.1, 6.120.30.07.2.2

Zakres aktualizacji: - - - - -

Granice nieruchomości, dla których istnieją dane określające położenie punktów granicznych z dokładnością właściwą dla szczegółów terenowych i grupy:

Granice nieruchomości, dla których brak danych określających położenie punktów granicznych z dokładnością właściwą dla szczegółów terenowych i grupy:

Granice jednostek miejscowego planu zagospodarowania przestrzennego:

Granice strefy technicznej wyłączonej z zabudowania:

Brak służebności gruntowych na dz. 94/11, 94/20, 94/21, 125/83 ujawnionych w KW BB1B/00060379/2

Brak służebności gruntowych na dz. 125/19, 125/19 oraz 180/124 ujawnionych w KW BB1B/00038870/1

Brak służebności gruntowych na dz. 3439/20 ujawnionych w KW BB1B/00039636/1/4.

Kolorem brązowym określono służebności gruntowe, ujawnione w dziale III KW BB1B/00084504/2, obciążające działkę 47/24.

Kolorem brązowym określono służebności gruntowe, ujawnione w dziale III KW BB1B/00057989/7, obciążające działkę 180/125.

Układ 2000, układ wys. PL-EVRF-2007-NH

Nie wykonano uzgodnień branżowych.

Bielsko-Biała, 19.03.2024r.  
Grzegorz Habdas  
Świadectwo GGK nr 20152

## MIEJSKI ZARZĄD DROG

w Bielsku-Białej

ul. Michała Grażyńskiego 11

43-300 Bielsko-Biała

tel. 33 472 60 10 fax 33 472 60 20

## LEGENDA:

obwód pnia na wysokości 1,30 cm  
korona drzewa

Strefa Ochrony Drzewa

Załącznik do .....

nr .....

z dnia .....

z dnia .....


z dnia .....

## Legenda:

- proj. przyłącze kablowe nN-0,4kV typu YAKXS 4x240mm<sup>2</sup> (Redkom Park Bielsko Sp. z o.o.)

- proj. przyłącze kablowe nN-0,4kV typu YAKXS 4x240mm<sup>2</sup> w nurze ostonowej HDPE

- trasa przyłącza kablowego nN-0,4kV objęta wnioskem o uzgodnienie

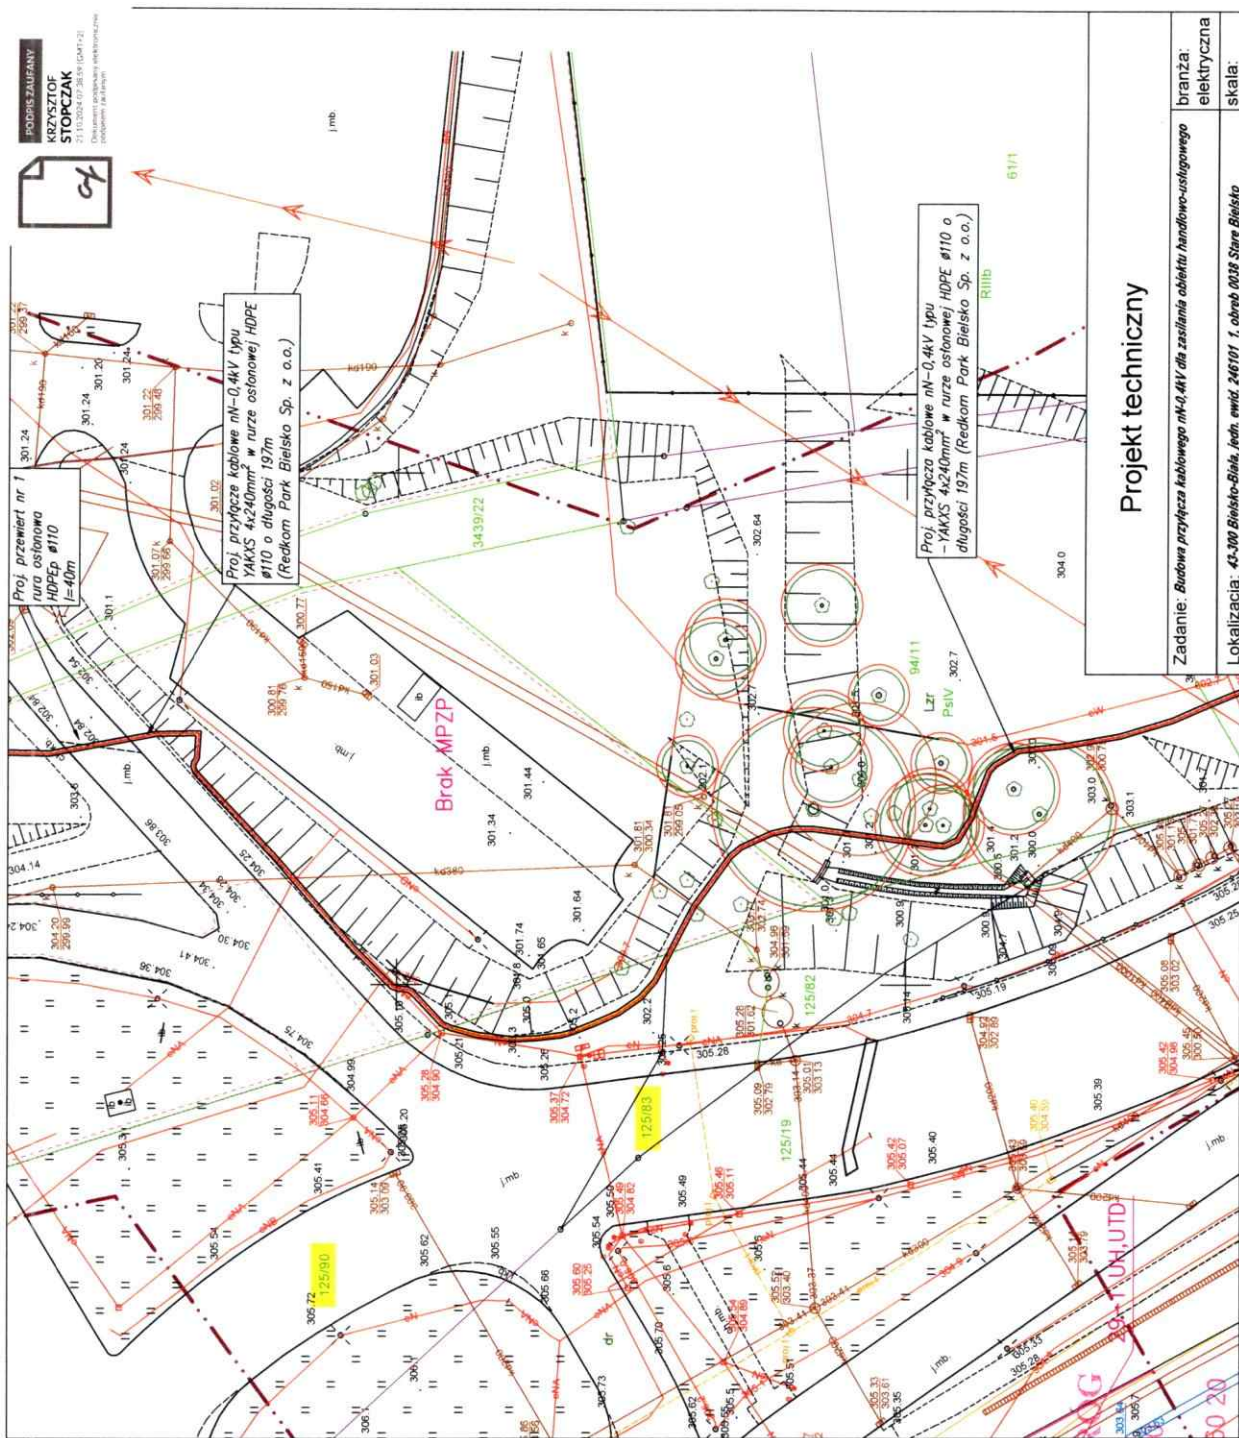

## Projekt techniczny

Zadanie: Budowa przyłącza kablowego nN-0,4kV dla zasilania obiektu handlowo-usługowego

Lokalizacja: 43-300 Bielsko-Biała, jchw. ewid. 246101, 1, obręb 0038 Stara Bielsko działka: 180/125, 180/124, 125/19, 125/83, 125/99, 47/24, 3439/20

Inwestor: Redkom Park Bielsko Sp. z o.o. z siedzibą w Starej Iwnicznej, ul. Stoneczna 116 A, 05-500 Stara Iwniczna

Treść rysunku: Plan sytuacyjny

Projektant: mgr inż. Krzysztof Stopczak

Sprawdzający: mgr inż. Adam Krol

rys. 2

PODPRZEJAZDOWY  
KZYSZTOF  
STOPCZAK  
Dokładanie i aktualizacja planów sytuacyjnych  
ul. Słowackiego 18A, 43-300 Bielsko-Biała