MAPA DO CELÓW PROJEKTOWYCH

Skala: 1:500

Obiekt: Bielsko-Biała ul. Warszawska, dz. nr: 47/12, 47/15, 47/23, 47/24, 3439/2
j. ew.: 246101_1 Bielsko-Biała
Obręb: 0031 Komorowice Śląskie
0038 Stare Bielsko

GK.6640.1433.2023

Układ wsp. płaskich: PL-2000
Układ wysokości: PL-EVRF2007-NH
Sekcja: 6.120.30.07.1.2, 6.120.30.07.2.1, 6.120.30.07.1.4, 6.120.30.07.2.3

TM GEODEZJA TOMASZ MIDOR
ul. Gibka 18A, 43-316 Bielsko-Biała
tel. 515488817, biuro@tmgeodezja.pl
GEODEZJA NIP: 5472033162 REGON: 367742450

Sporządził dnia 25.08.2023 r.

GEODETA UPRAWNIONY
mgr inż. Tomasz Midor
upr.nr 22290

Poświadczam, że niniejszym dokument został opracowany w wyniku prac geodezyjnych i kartograficznych, których rezultaty zawiera operat techniczny pozytywnie zweryfikowany. Jednocześnie informuję, że jestem świadomy odpowiedzialności karnej za złożenie fałszywego oświadczenia.	
Identyfikator zgłoszenia prac geodezyjnych	GK.6640.1433.2023
Organ służby geodezyjnej, który otrzymał zgłoszenie	Prezydent Miasta Bielska-Białej
Wykonawca prac geodezyjnych	TM GEODEZJA TOMASZ MIDOR ul. Gibka 18A, 43-316 Bielsko-Biała tel. 515488817, biuro@tmgeodezja.pl NIP: 5472033162 REGON: 367742450
Numer oraz data sporządzenia dokumentu zawierającego wynik pozytywnej weryfikacji.	Projekt weryfikacji nr GD-PW-1.1.1.2.1.1.1_p3 z dnia 25.08.2023 r.
Imię i nazwisko oraz numer uprawnień zawodowych kierownika prac.	Geodeta uprawniony mgr inż. Tomasz Midor upr. nr 22290, zakres: 1, 4

Mapa powstała na podstawie mapy zasadniczej w postaci wektorowej otrzymanej z MODGiK oraz bezpośredniego pomiaru.

Nie ustalano granic działek.

Granice działek wniesiono na podstawie wektorowej mapy ewidencyjnej otrzymanej z MODGiK.

Granice działek nr: 47/12, 47/15, 47/23, 47/24, 3439/20 w zakresie opracowania są określone z wymaganą dokładnością.

Nie badano skuteczności gruntowych.

W zakresie opracowania uwidoczniono projektowane sieci uzbrojenia terenu pochodzące z narad koordynacyjnych, które Miejski Ośrodek Dokumentacji Geodezyjnej i Kartograficznej wydał do zlecenia pracy geodezyjnej.

Nie wyklucza się istnienia na opracowanym terenie i nie wykazanych na niniejszej mapie innych urządzeń podziemnych nie zgłoszonych do inwentaryzacji.

W zakresie opracowania nie obowiązuje miejscowy plan zagospodarowania przestrzennego.

Mapa do celów projektowych została opracowana zgodnie z symboliką określoną w Rozporządzeniu Ministra Administracji i Cyfryzacji z dnia 2 listopada 2015 r. w sprawie bazy danych obiektów topograficznych oraz mapy zasadniczej.

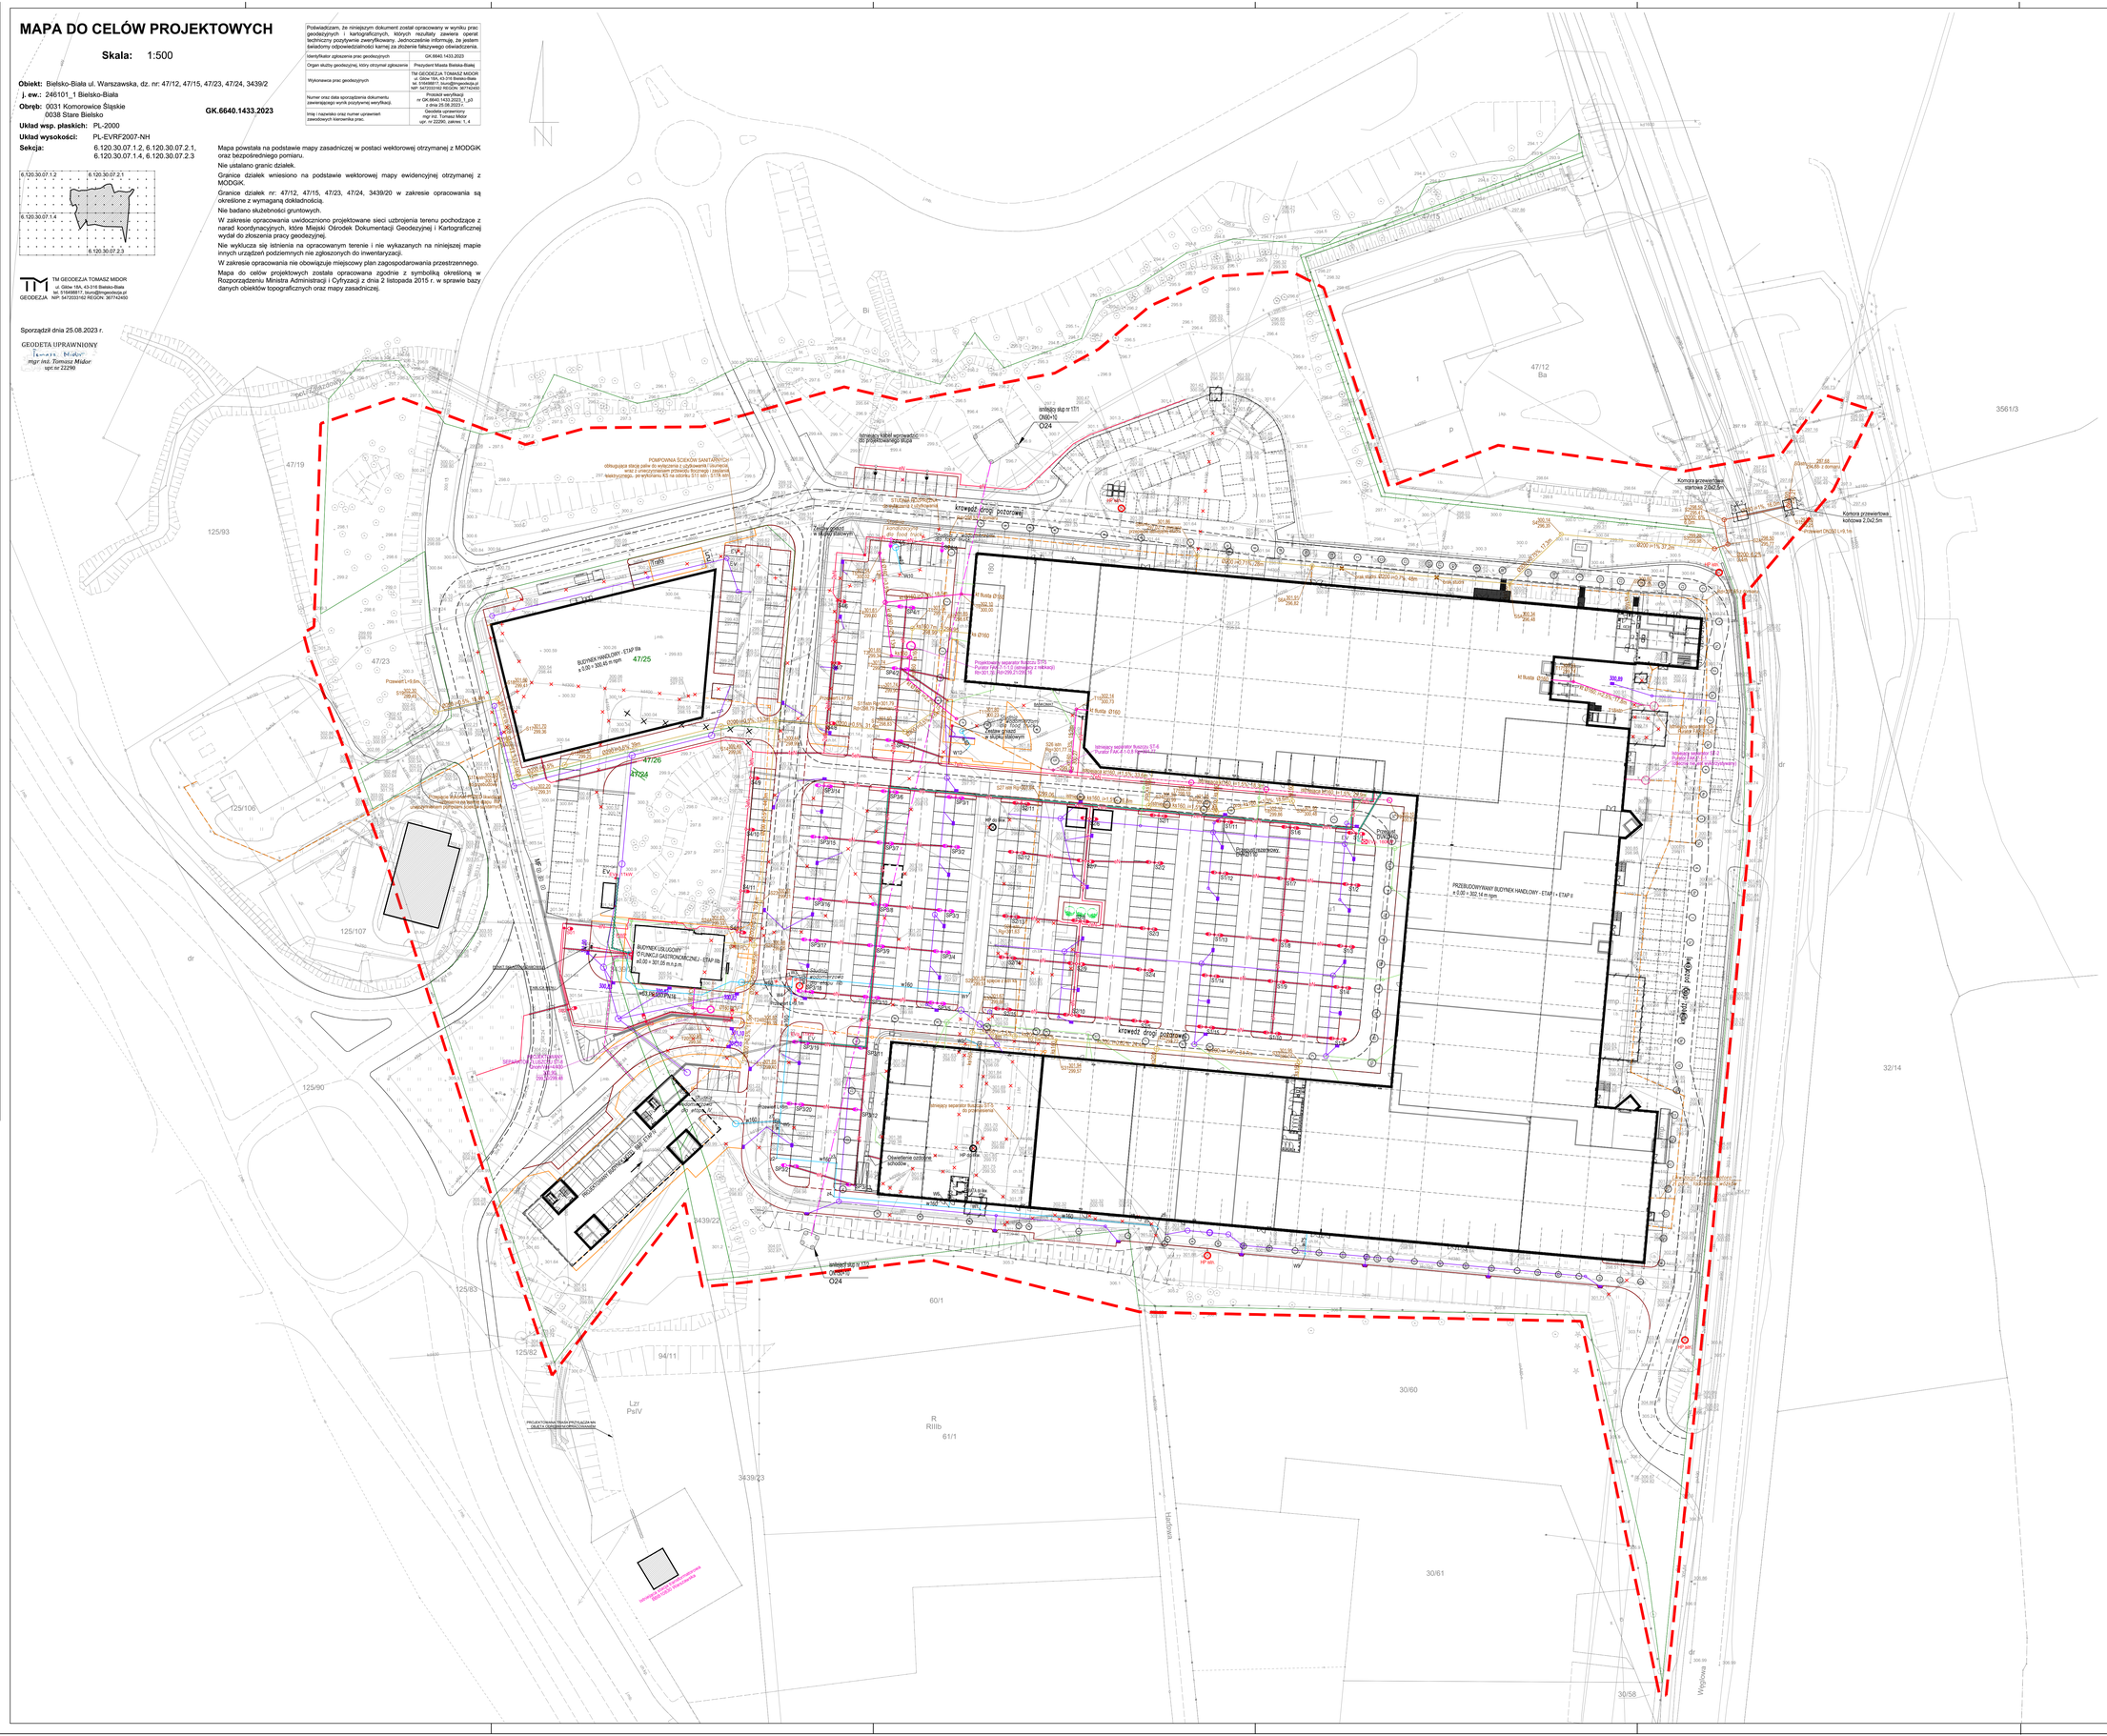

LEGENDA:

- GRANICA OPRACOWANIA / AKTUALIZACJI MAPY
- GRANICE DZIAŁEK
- BUDYNKI PROJEKTOWANE
- FRAGMENT BUDYNKU ISTNIEJĄCEGO DO ROZBIÓRKI
- PROJEKTOWANA ZEWNĘTRZNA INSTALACJA WODY Dz63-160 PE100 PN16 WG PROJEKTU PRZEBUDOWY BUDYNKU
- PROJEKTOWANE PRZYŁĄCZE KANALIZACJI SANITARNEJ Ø200 PCV-U LITE SN8 oraz Ø200 PE100 PN10 NA ODCINKU S1-S2
- PROJEKTOWANA ZEWNĘTRZNA INSTALACJA KANALIZACJI SANITARNEJ Ø160-200 PCV-U LITE SN8 WG PROJEKTU PRZEBUDOWY BUDYNKU
- PROJEKTOWANA ZEWNĘTRZNA INSTALACJA KANALIZACJI TECHNOLOGICZNEJ " TŁUSTEJ" Ø160-200 PCV-U LITE SN8 WG PROJEKTU PRZEBUDOWY BUDYNKU
- PROJEKTOWANA ZEWNĘTRZNA INSTALACJA KANALIZACJI DESZCZOWEJ Z DACHÓW Ø160 -400 PCV-U LITE SN8 WG PROJEKTU PRZEBUDOWY BUDYNKU
- PROJEKTOWANA ZEWNĘTRZNA INSTALACJA KANALIZACJI DESZCZOWEJ Z TERENÓW UTWARDZONYCH Ø160 -500 PCV-U LITE SN8 WG PROJEKTU PRZEBUDOWY BUDYNKU
- ISTNIEJĄCA ZEWNĘTRZNA INSTALACJA KANALIZACJI SANITARNEJ Ø160-200 PCV-U LITE SN8
- ISTNIEJĄCA ZEWNĘTRZNA INSTALACJA KANALIZACJI TECHNOLOGICZNEJ " TŁUSTEJ" Ø160-200 PCV-U LITE SN8
- UZBROJENIE PRZEZNACZONE DO TRWAŁEGO WYŁĄCZENIA Z UŻYTKOWANIA I LIKWIDACJI W MIEJSCACH KOLIZJI I POD ZABUDOWĄ
- Sx — OZNACZENIE STUDNI KANALIZACJI SANITARNEJ
- Tx — OZNACZENIE STUDNI KANALIZACJI TECHNOLOGICZNEJ " TŁUSTEJ"
- PROJEKTOWANA TRASA KABLI nn
- PROJEKTOWANA TRASA KABLI nn W RURACH OCHRONNYCH
- EV.p — PUNKT ŁADOWANIA POJAZDÓW ELEKTRYCZNYCH
- TRASA KABLA ZASILAJĄCA PUNKT ŁADOWANIA POJAZDÓW ELEKTRYCZNYCH
- KANAŁ NA PRZEWODY I KABLE ELEKTRYCZNE UMOŻLIWIAJĄCY ZAINSTALOWANIE CO NAJMNIEJ 1 PUNKTU ŁADOWANIA NA 5 M.P.
- OPRAWA ULICZNA LED 68W NA SŁUPIE ALUMINIOWYM, PROSTYM, PRZEGUBOWYM O WYSOKOŚCI 8m
- OPRAWA ULICZNA LED 80W NA SŁUPIE ALUMINIOWYM, PROSTYM O WYSOKOŚCI 8m
- PROJEKTOWANA TRASA PRZYŁĄCZA nn BUDYNKU USŁUGOWEGO O FUNKCJI GASTRONOM. - OBJĘTA ODRĘBNYM PROJEKTEM
- PROJEKTOWANA TRASA PRZEPUSTÓW REZERWOWYCH DLA ŁADOWAREK EV
- PROJEKTOWANA TRASA KANALIZACJI TELETECHNICZNEJ -

KOPIOWANIE BEZ PISEMNEJ ZGODY AUTORA ZABRONIONE PRAWA AUTORSKIE ZASTRZEŻONE

PRACOWNIA PROJEKTOWANIA I USŁUG INWESTYCYJNYCH ALFA
Spółka z o.o. Spółka komandytowa
59-220 LEGNICA, ul. ŁOKIETKA 18
+48 76 8525571 www.pparfa.pl pracownia@pparfa.pl

OBIEKT:

Park handlowy wraz z niezbędną infrastrukturą techniczną

Bielsko-Biała 43-300, ul. Warszawska 180, dz. nr ewid. 47/24, 47/15, 60/1, 3439/20, Obręb ewid.: 0038- Stare Bielsko

IMIĘ I NAZWISKO:	PODPIS:
PROJEKTANT: mgr inż. arch. Dawid Małkowski uprawnienia budowlane do projektowania bez ograniczeń w specjalności architektonicznej nr 18/DS/OKK/2012	
SPRAWDZAJĄCY: mgr inż. arch. Agata Zygmunt-Sidor uprawnienia budowlane do projektowania bez ograniczeń w specjalności architektonicznej nr 87/DS/OKK/0318	
PROJEKTANT: mgr inż. Agnieszka Szczepaniuk uprawnienia budowlane do projektowania bez ograniczeń w specjalności instalacyjnej w zakresie sieci, instalacji i urządzeń cieplnych, wentylacyjnych, gazowych, wodociągowych i kanalizacyjnych nr 65/DO/SI/14	
SPRAWDZAJĄCY: mgr inż. Sylwia Marta Domagała uprawnienia budowlane do projektowania bez ograniczeń w specjalności instalacyjnej w zakresie sieci, instalacji i urządzeń cieplnych, wentylacyjnych, gazowych, wodociągowych i kanalizacyjnych nr DO/0132/PBS/16	
PROJEKTANT: mgr inż. Aleksander Pater uprawnienia budowlane do projektowania bez ograniczeń w specjalności instalacyjnej nr 131/OS/06	
SPRAWDZAJĄCY: mgr inż. Jarosław Przybysz uprawnienia budowlane do projektowania bez ograniczeń w specjalności instalacyjnej nr 705/OS/05	

TYTUŁ RYSUNKU:	BRANŻA:
PROJEKT ZBIORCZY SIECI	PZS

ID PROJEKTU:	STADIUM	DATA:	SKALA:	NR RYS:
V-23	PW	15.12.2023	1:500	002/PZS

NAZWA PLIKU: V-23_PW_N_PZS_PROJEKT ZBIORCZY SIECI _ do AQUA-002_PZS

ID REWIZJI: