


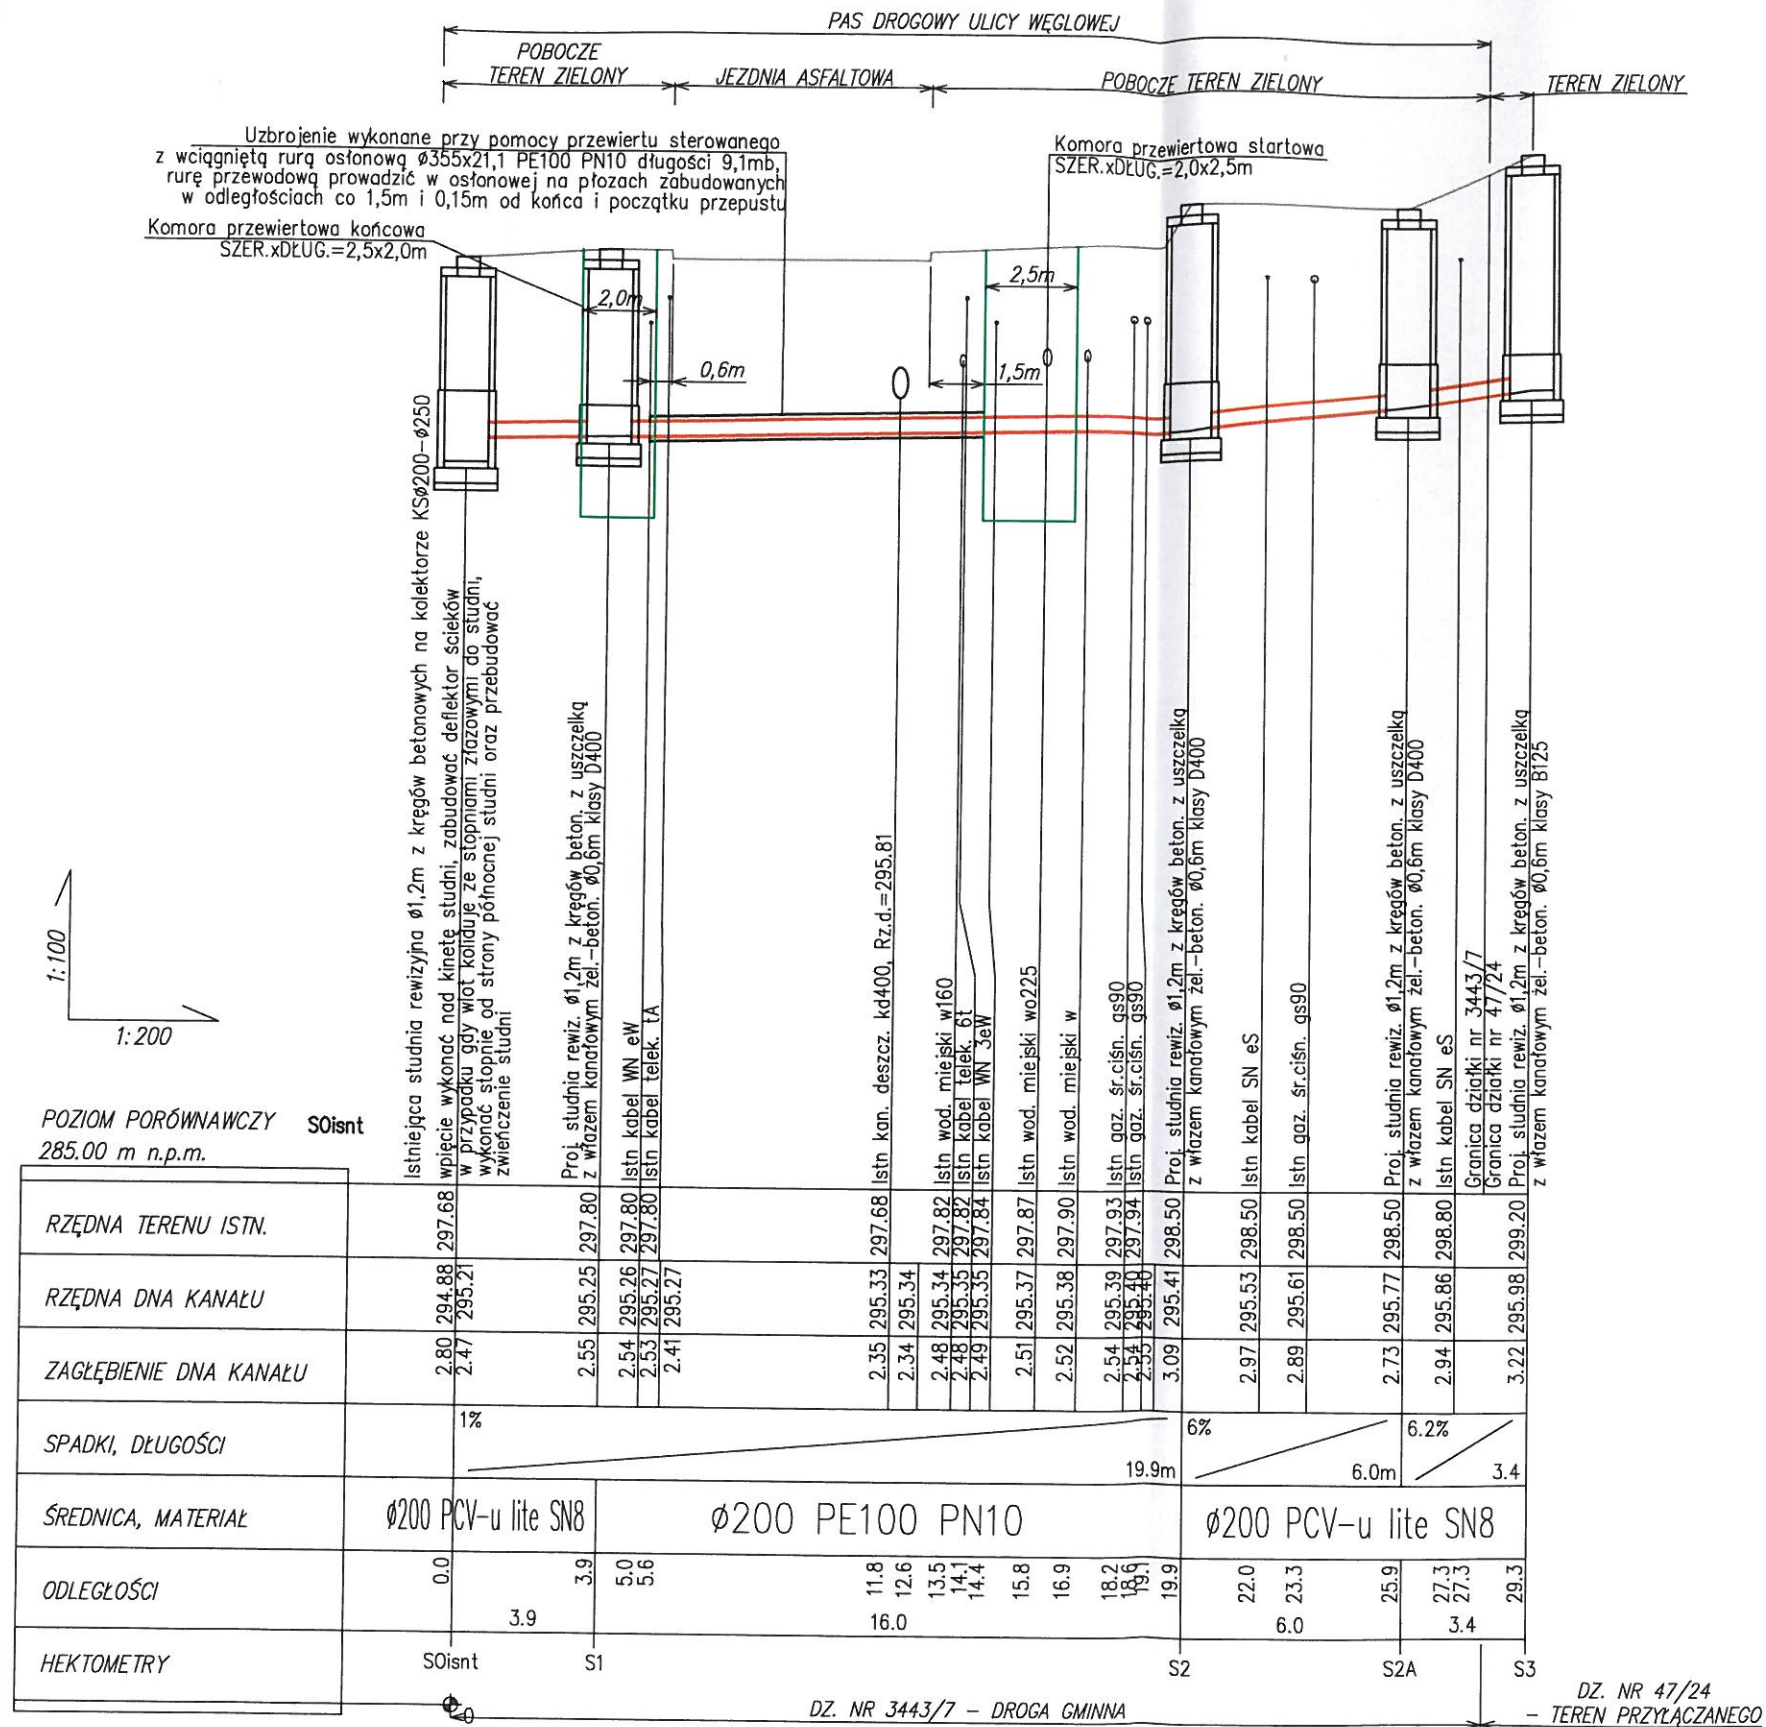

"AQUA"

SPÓŁKA AKCYJNA

43-300 Bielsko-Biała

ul. 1 Maja 23

Załącznik do pisma

TIT/01548/2024

z dnia 25.09.2024r.

STARSZY SPECJALISTA
ds. Uzgodnień i Dokumentacji Projektowej

mgr inż. Sylwia Domagała-Kiełbaso

KOPIOWANIE BEZ PISEMNEJ ZGODY AUTORA ZABRONIONE PRAWA AUTORSKIE ZASTRZEŻONE

PRACOWNIA PROJEKTOWANIA
I USŁUG INWESTYCYJNYCH ALFA

Spółka z o.o. Spółka komandytowa

59-220 LEGNICA, ul. ŁOKIETKA 18

+48 76 8525671 www.ppalpa.pl pracownia@ppalpa.pl

ALFA
PRACOWNIAOBIEKT: BUDOWA PRZYŁĄCZA KANALIZACJI
SANITARNEJ DO BUDYNKÓW HANDLOWO - USŁUGOWYCH
BIELSKO BIAŁA UL. WARSZAWSKA 180

IMIĘ I NAZWISKO PROJEKTANTA

PODPIS

PROJEKTANT:

mgr inż. Agnieszka Szczepaniuk

uprawnienia budowlane do projektowania bez ograniczeń w
specjalności instalacyjnej w zakresie sieci, instalacji i urządzeń
ciepłych, wentylacyjnych, gazowych, wodociągowych i
kanalizacyjnych nr 65/DOŚ/04

SPRAWDZAJĄCY:

mgr inż. Sylwia Domagała

uprawnienia budowlane do projektowania bez ograniczeń w
specjalności instalacyjnej w zakresie sieci, instalacji i urządzeń
ciepłych, wentylacyjnych, gazowych, wodociągowych i
kanalizacyjnych nr DOŚ/0132/PBS/16

NAZWA RYSUNKU

BRANŻA

PROFIL PRZYŁĄCZA
KANALIZACJI SANITARNEJ

SANITARNA

ID PROJEKTU	STADIUM	DATA	SKALA	NR RYS
V-23	PZT	04.03.24	1:100/200	02/PZT
NAZWA PLIKU				ID REWIZJI
V-23_PW_PRZYŁĄCZA I PRZEPINANEJ INSTALACJI ZEWNETRZNEJ KANALIZACJI SANITARNEJ_v3-02_PZT				-