


Obliczenie powierzchni lokali
Bielsko-Biała, ul. Warszawska
Data wykonania: 20.09.2024 r.
Wykonał:

GEODETA UPRAWNIENY
mgr inż. Bartłomiej Białejowski
nr upr. 201748

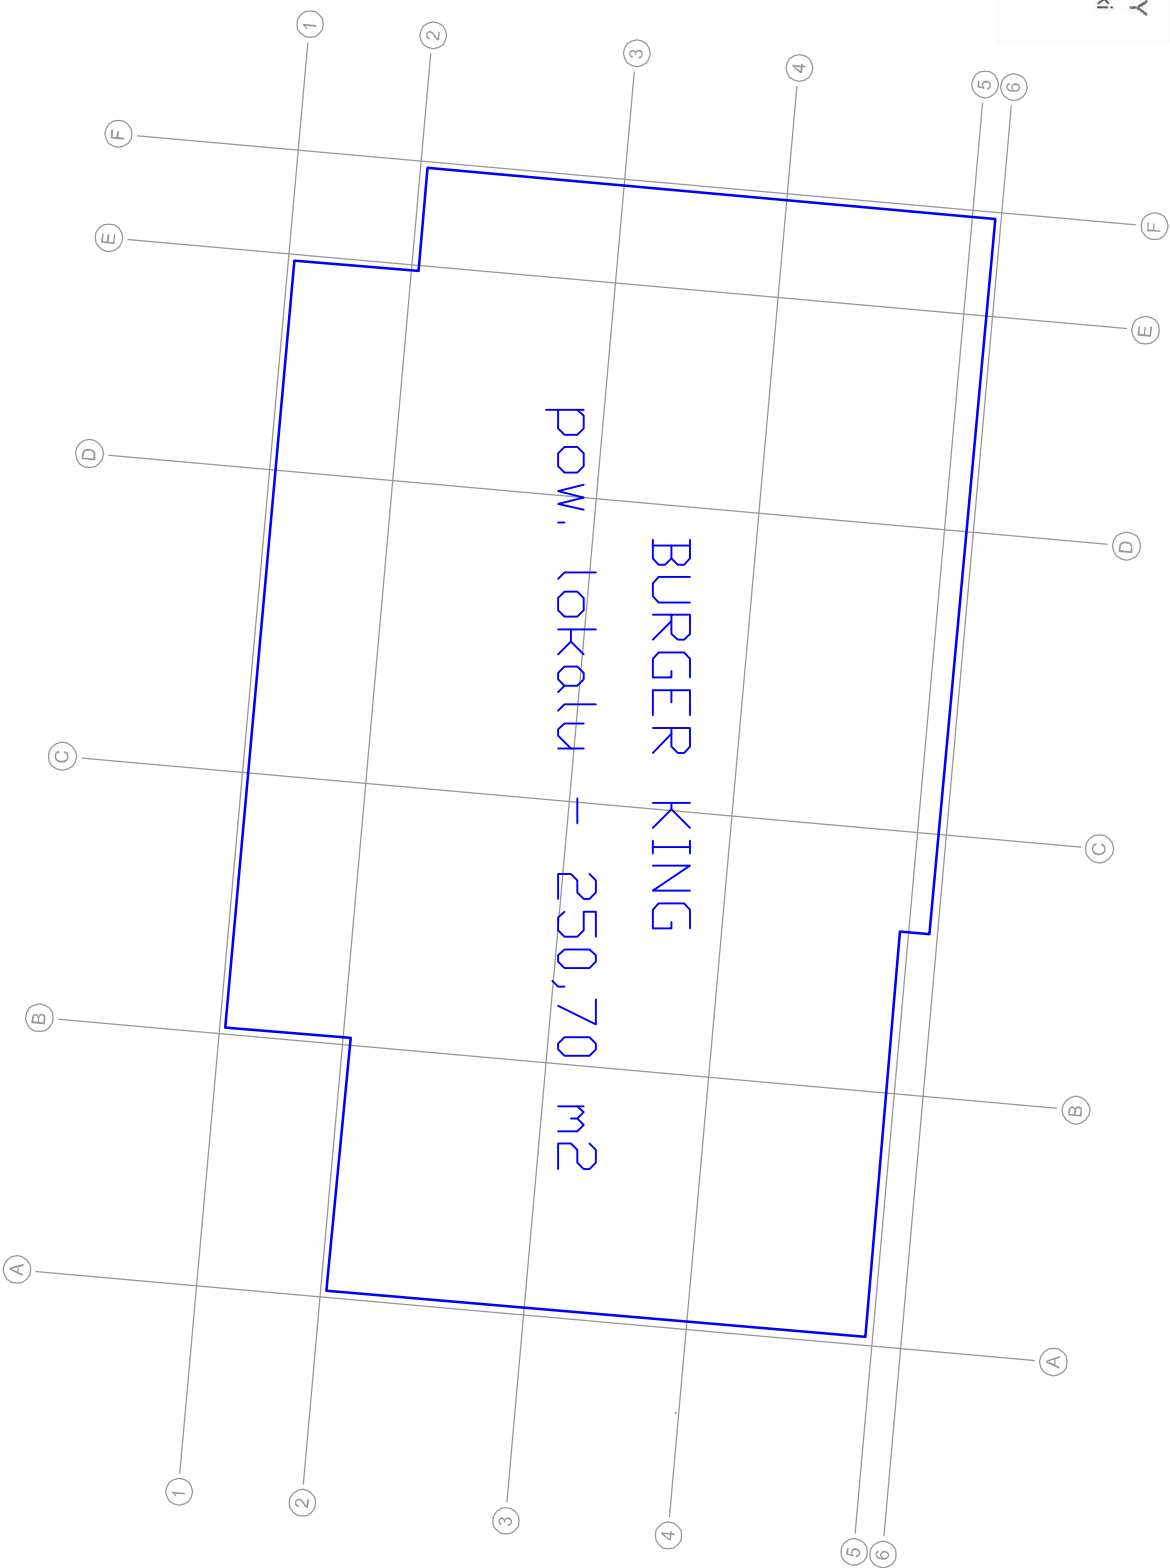

43-300 Bielsko-Biała, ul. Komorowicka 72/402
NIP 9372767106 REGON 527145911 KRS 0001074093
nr tel. +48 606 318 692 +48 537 000 054

Sp. z o.o.