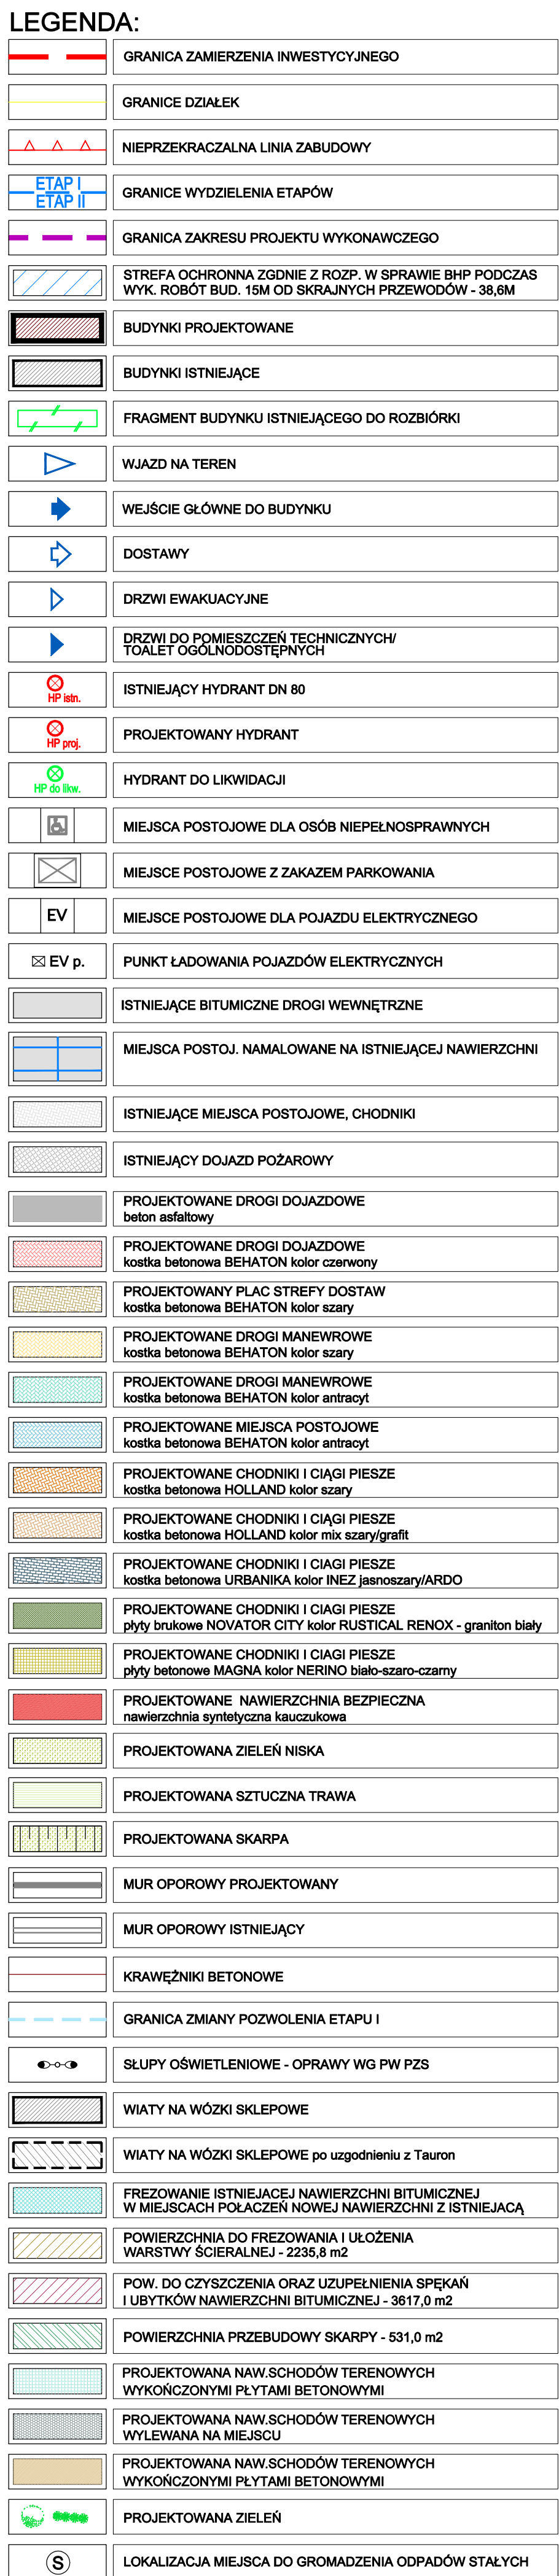


[illegible]

KOPROWANIE BEZ PISMEŃNI ZGODY AUTORA ZABRONIONE PRAWA AUTORSKIE ZASTRZEŻONE

**PRACOWNIA PROJEKTOWANIA  
I USŁUG INWESTYCYJNYCH ALFA**

Spółka z o.o. Siośna komandytowa  
50-028 LEGNICA, ul. ŁOKIETKA 18  
+48 76 6252611 [www.pcpa.pl](http://www.pcpa.pl) [pracownia@pcpa.pl](mailto:pracownia@pcpa.pl)

**ALFA**  
PRACOWNIA

|   |         |
|---|---------|
| OBJEKT:   |         |
| <p align="center"><b>Park handlowy wraz z niezbędną infrastrukturą techniczną</b></p> <p align="center">Bieleśko-Biała 43-300, ul. Warszawska 180, dz. nr ewid. 47/24 47/15, 60/1, 3439/20, Obręb ewid.: 0038- Stare Bieleśko</p> |         |
| IMI I NAZWISKO:   | PODPIŚ: |
| <p><b>mgr inż. arch. Dawid Małkowski</b><br/>uprawnienia budowlane do projektowania bez ograniczeń w specjalności architekturalnej nr 18/D5OKK/2012</p>                                                                           |         |
| <p><b>mgr inż. arch. Agata Zygmunt-Szold</b><br/>uprawnienia budowlane do projektowania bez ograniczeń w specjalności architekturalnej nr 87/D5OKK/2018</p>                                                                       |         |

|                                                 |         |            |       |          |   |
|-------------------------------------------------|---------|------------|-------|----------|---|
| TYTUŁ RYSUNKU:                                  |         |            |       | BRANŻA:  |   |
| PROJEKT<br>ZAGOSPODAROWANIA TERENU              |         |            |       | PZT      |   |
| ID PROJEKTU                                     | STADIUM | DATA       | SKALA | NR RYS.  |   |
| V-23                                            | PW      | 15.12.2023 | 1:500 | 001/PZT  |   |
| NAZWA PŁIKU                                     |         |            |       |          |   |
| V-23_PW_N_PZT_PROJEKT_ZAGOSPODAROWANIA_TERENU_H |         |            |       | ID RZEM: | H |