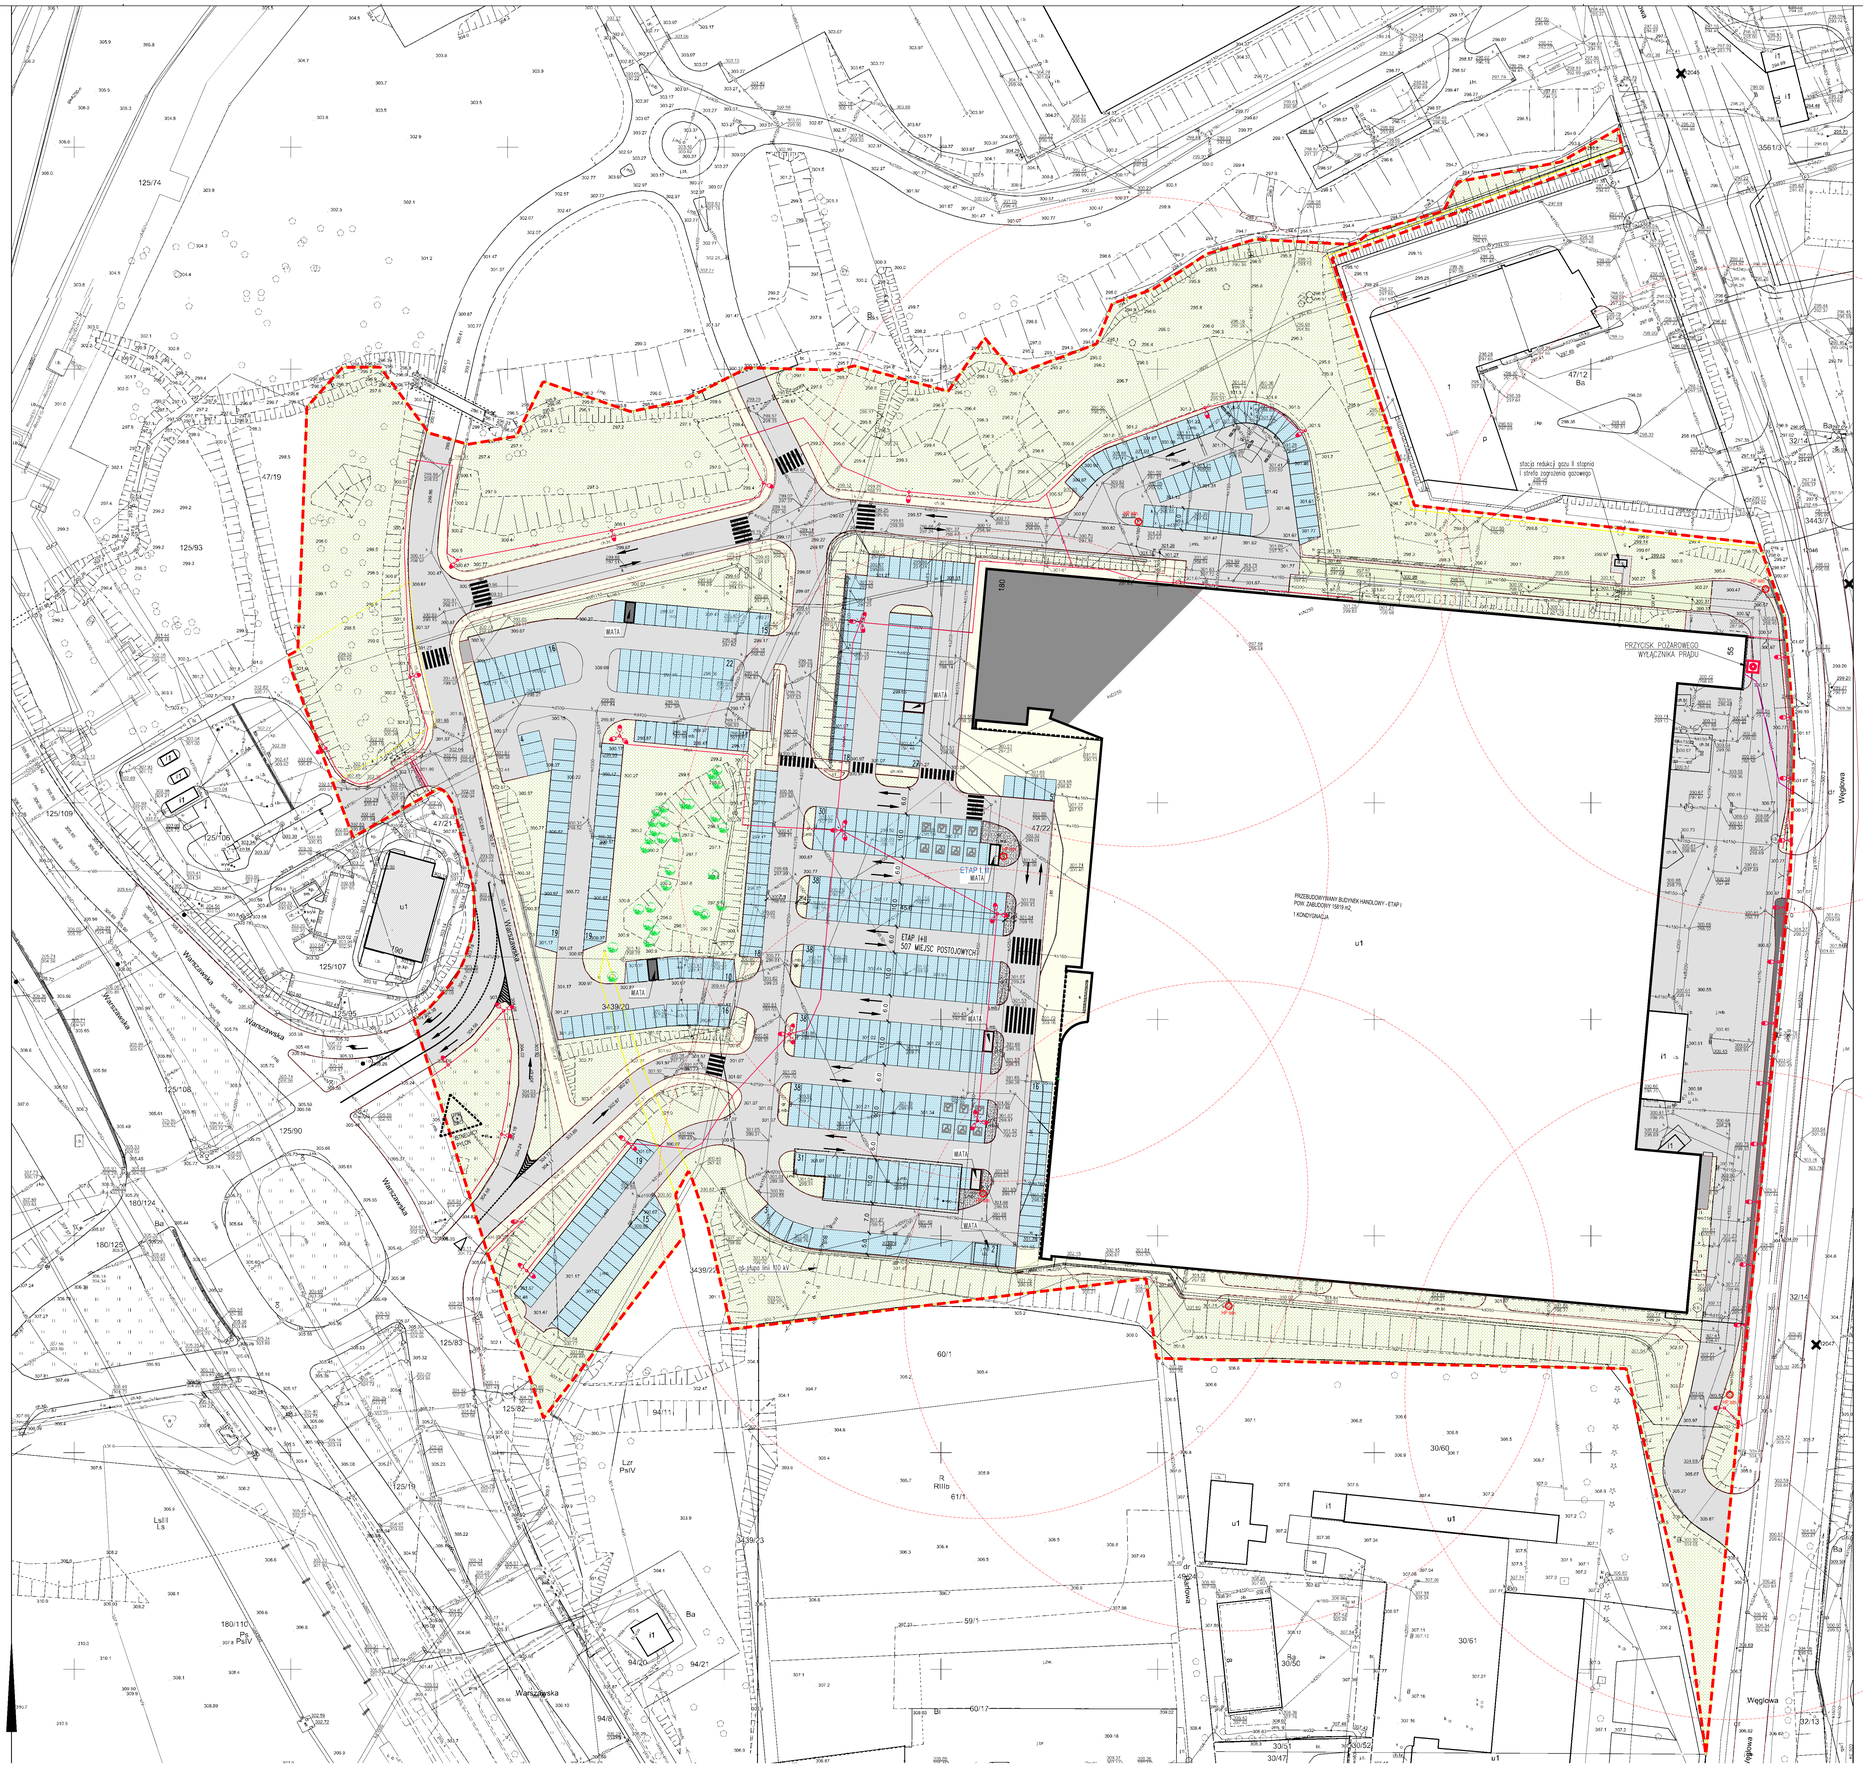


# LEGENDA:

| | |
|---|---|
| | GRANICA OPRACOWANIA |
| | GRANICE DZIAŁEK |
| | BUDYNKI ISTNIEJĄCE |
| | WJAZD NA TEREN |
| HP DN 80 | ISTNIEJĄCY HYDRANT DN 80 |
| | MIEJSCA POSTOJOWE DLA OSÓB NIEPEŁNOSPRAWNYCH |
| | MIEJSCA POSTOJOWE DLA MATKI Z DZIECKIEM |
| | ISTNIEJĄCE MIEJSCA POSTOJOWE |
| | ISTNIEJĄCY DOJAZD POŻAROWY |
| | ISTNIEJĄCE CHODNIKI |
| | ZIELEŃ NISKA |
| | ISTNIEJĄCE DROGI WEWNĘTRZNE |
| | ISTNIEJĄCA ZIELEŃ |
| | KRAWĘŻNIKI BETONOWE |

BRANŻA ELEKTRYCZNA

| | |
|---|---|
| | ISTN. KABLE INSTALACJI OŚWIETLENIA TERENU |
| | ISTN. KABLE SN |
| | ISTN. OPRAWA LED OŚWIETLENIA TERENU NA SŁUPIE ALUMINIOWYM |
| | ISTN. PRZECIWPOŻAROWY WYŁĄCZNIK PRĄDU |

KOPIOWANIE BEZ PISEMNEJ ZGODY AUTORA ZABRONIONE PRAWA AUTORSKIE ZASTRZEŻONE

PRACOWNIA PROJEKTOWANIA I USŁUG INWESTYCYJNYCH ALFA
Spółka z o.o. Spółka komandytowa
39-335 LISZNA, ul. CHRISTA 18
+48 76 8525611 www.pparfa.pl pracownia@pparfa.pl

OBIEKT:
PARK HANDLOWY BIELSKO BIAŁA
ISTNIEJĄCY BUDYNEK HANDLOWY

IMIĘ I NAZWISKO: PODPIS:

PROJEKTANT:
**mgr inż. arch. Agata Zygmunt-Sidor**
uprawnienia budowlane do projektowania bez ograniczeń w specjalności architektonicznej w BTD/0580/KOD/18

OPRACOWANIE BRANŻOWE ELEKTRYCZNE:
**mgr inż. Jarosław Przybysz**
uprawnienia budowlane do projektowania bez ograniczeń w zakresie sieci, instalacji i urządzeń elektrycznych i elektroenergetycznych do projektowania bez ograniczeń 10/2/DG/95

TYTUŁ RYSUNKU: **PLAN SYTUACYJNY - INWENTARYZACJA**

BRANŻA: **PZT**

| NR | STADIUM | SKALA | NR RYS |
|---|---|---|---|
| V-23 | IN | 1:500 | 001 |
| SZ.DRAW. | DATA | NAZWA PLIKU | |
| - | 30.05.2023 | V-23_PB_1_PZT-001_PLAN SYTUACYJNY | |