



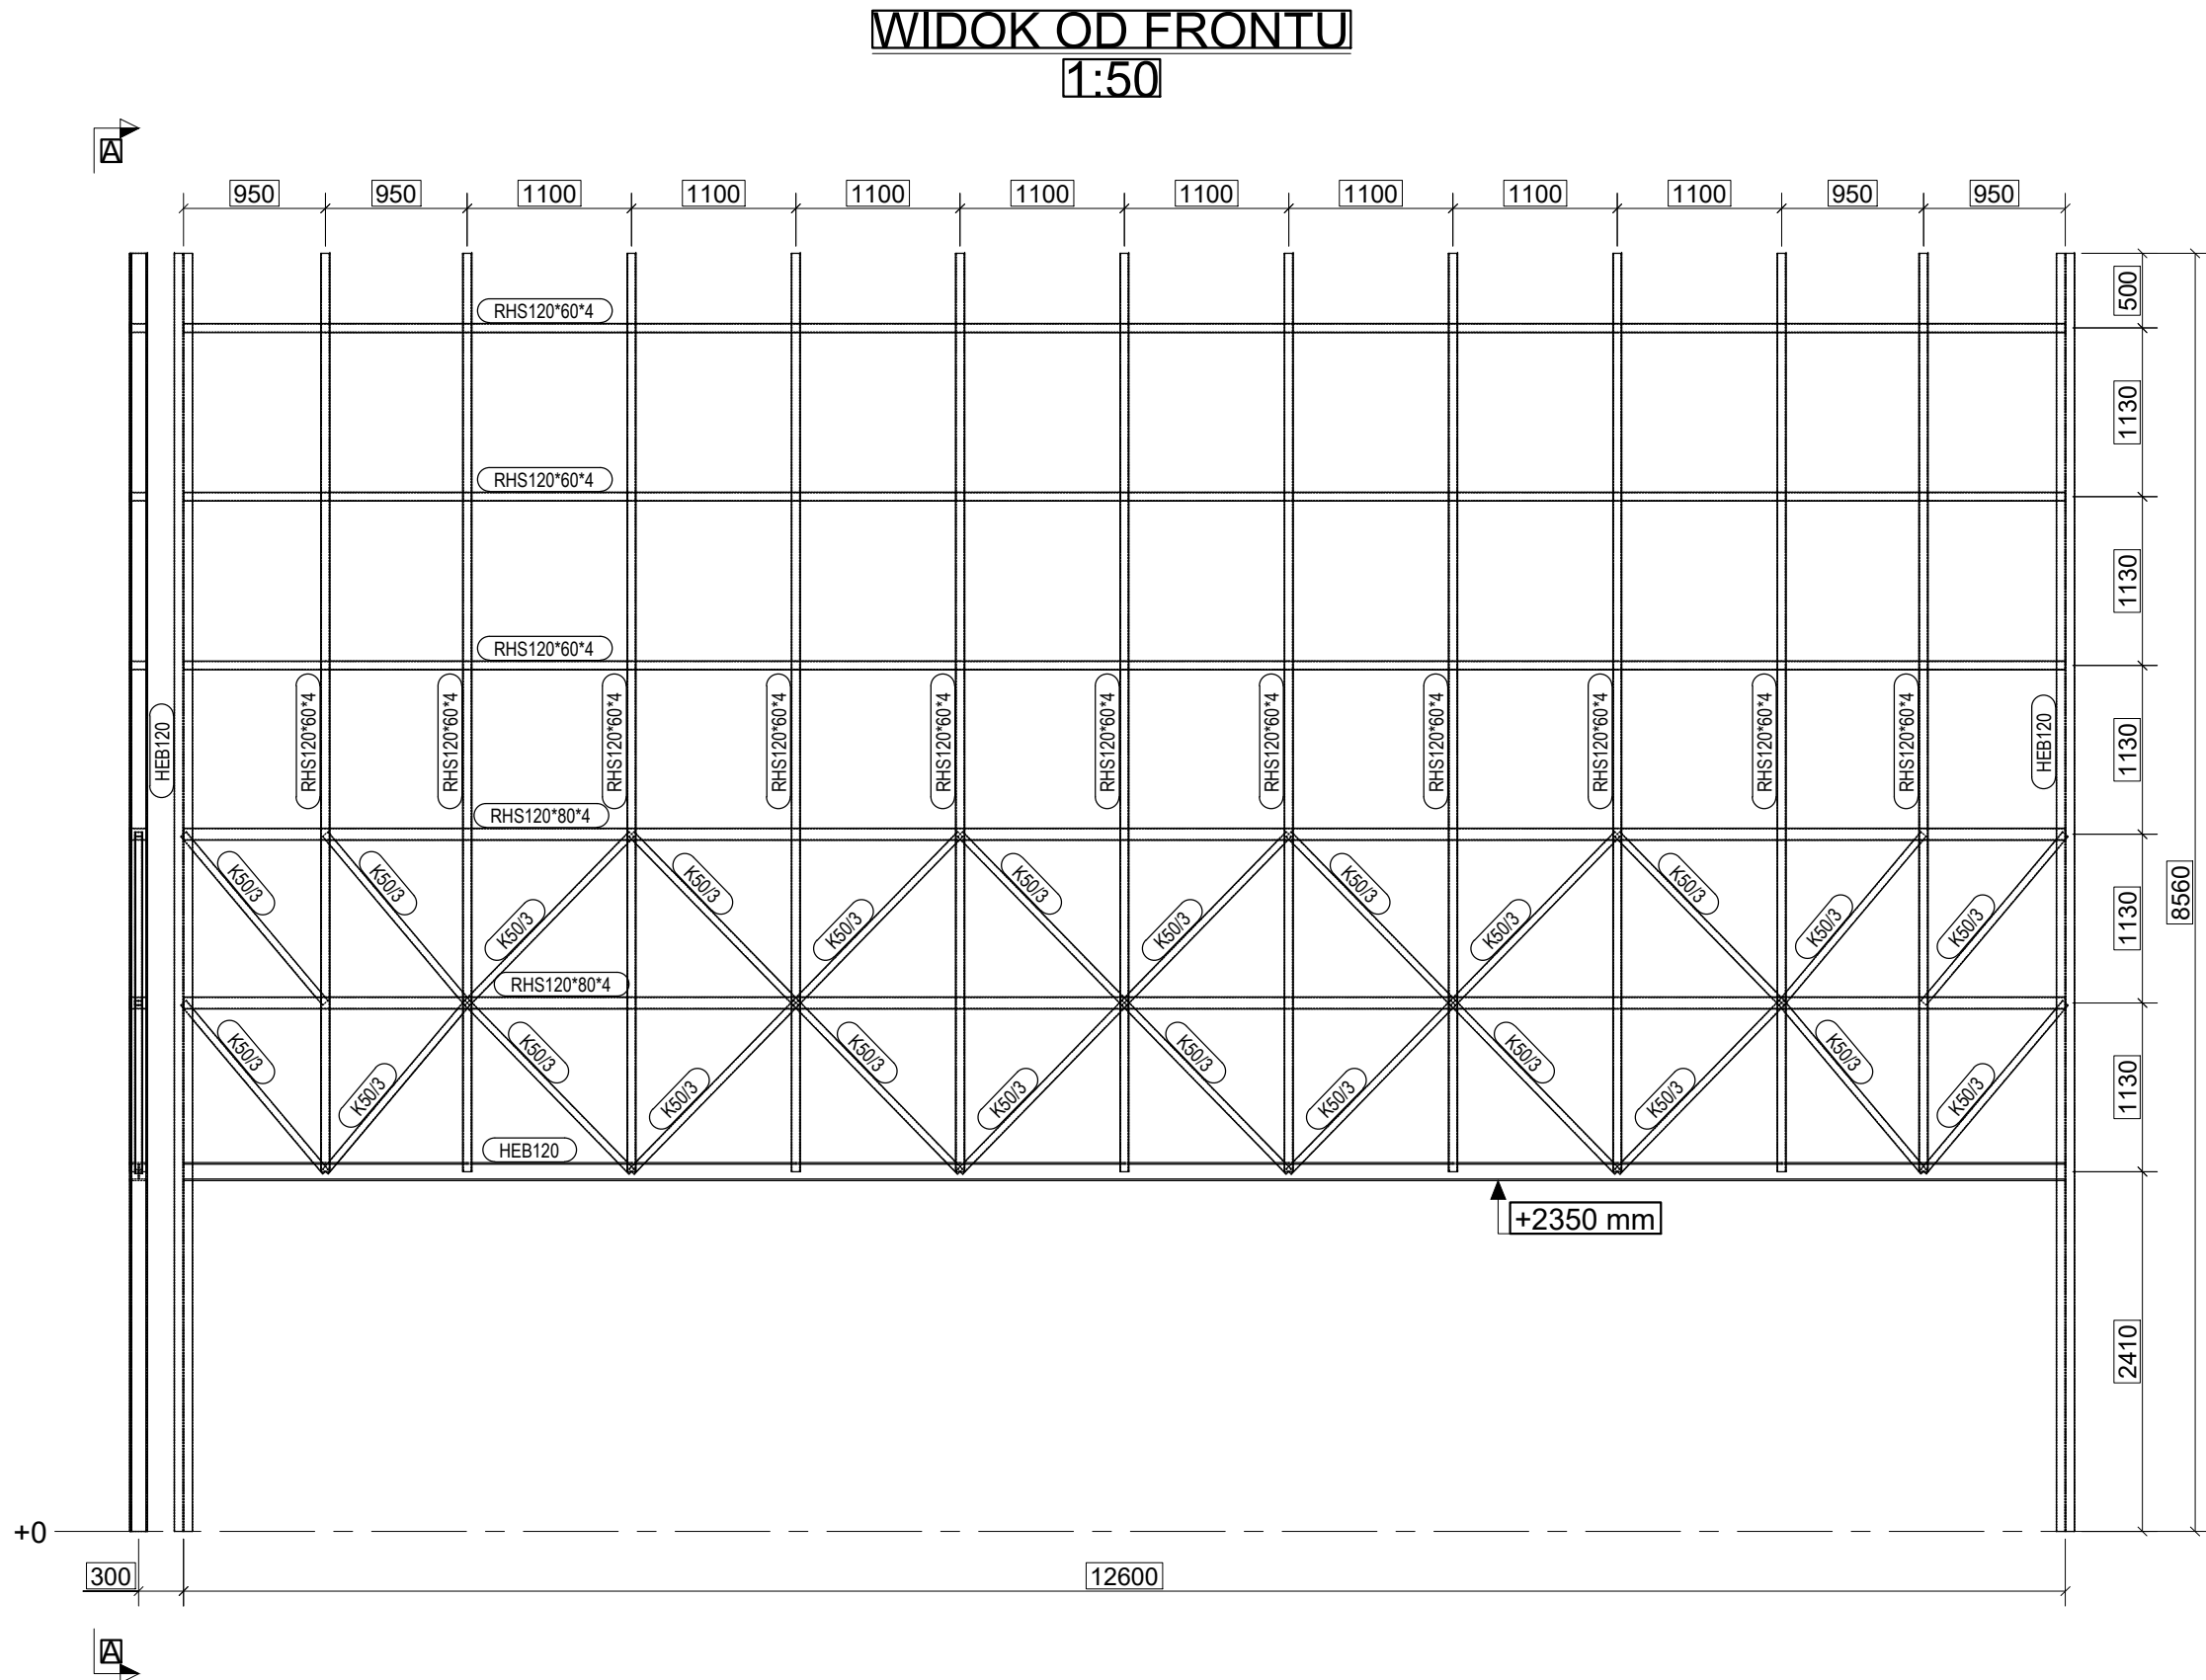

KOPIOWANIE BEZ PISEMNEJ ZGODY AUTORA ZABRONIONE PRAWA AUTORSKIE ZASTRZEŻONE

PRACOWNIA PROJEKTOWANIA
I USŁUG INWESTYCYJNYCH ALFA
Spółka z o.o. Spółka komandytowa
59-220 LEGNICA, ul. LOKIETKA 1B
+48 76 8525671 www.ppalfa.pl pracownia@ppalfa.pl

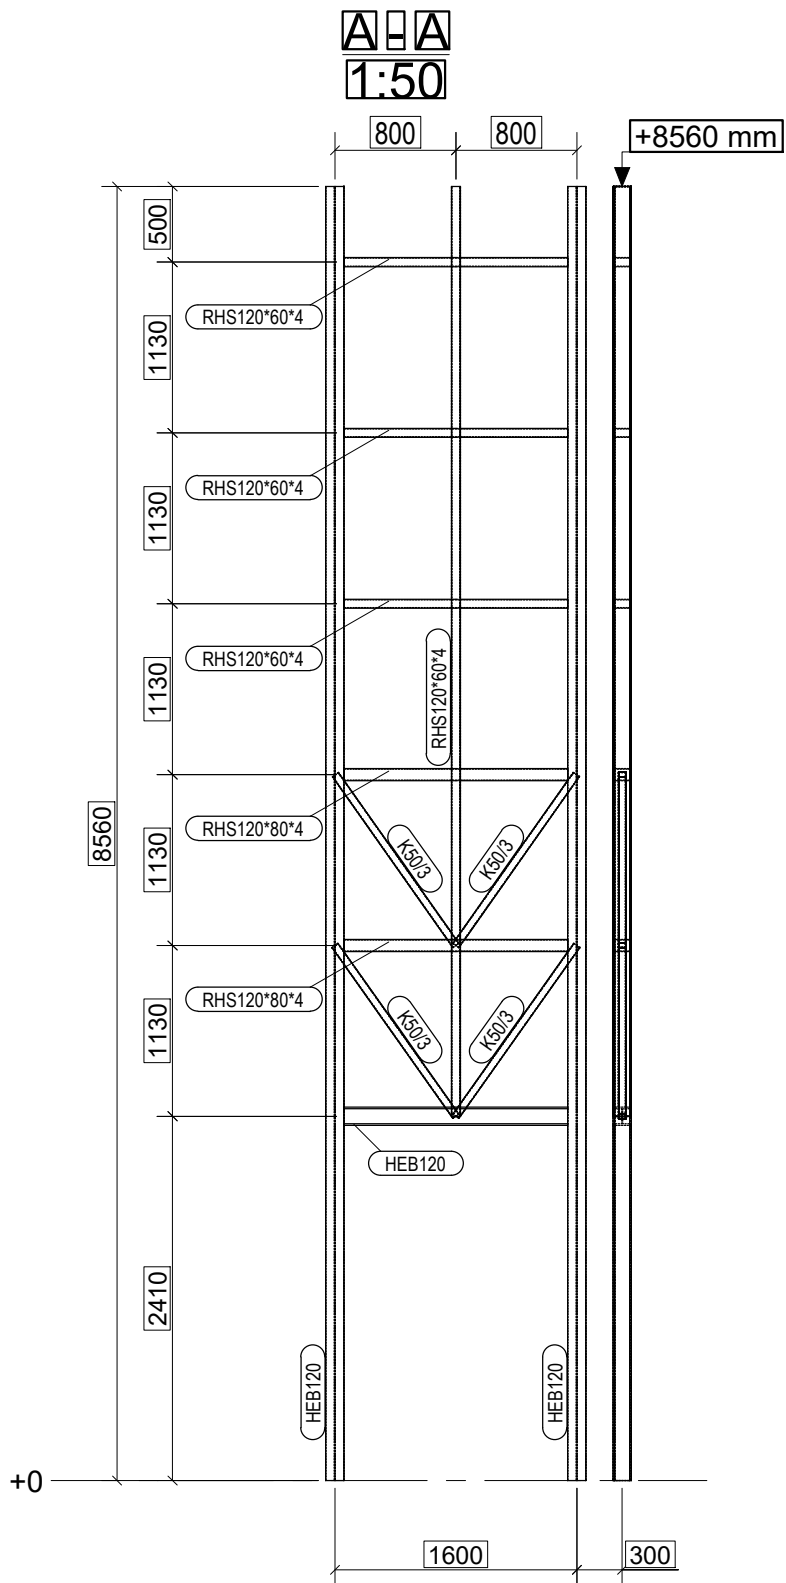

OBIEKT:
PARK HANDLOWY BIELSKO BIAŁA

IMIĘ I NAZWISKO: PROJEKTANT: mgr inż. Remigiusz Rozpędowski uprawnienia budowlane do projektowania bez ograniczeń w specjalności konstrukcyjno - budowlanej nr 9/DOS/15	PODPIS:
OPRACOWUJĄCY:	
OPRACOWUJĄCY:	

NAZWA RYSUNKU KONSTRUKCJA WSPORCZA OBUDOWY WEJŚCIA	BRANŻA KONSTRUKCJA
--	------------------------------

ID PROJEKTU V-23	STADIUM PW	DATA	SKALA 1:50	NR RYS K/016
NAZWA PLIKU V-23_PW_K_KONSTRUKCJA WSPORCZA OBUDOWY WEJŚCIA_016				ID REWIZJI -