




WIDOK Z GÓRY
1:50

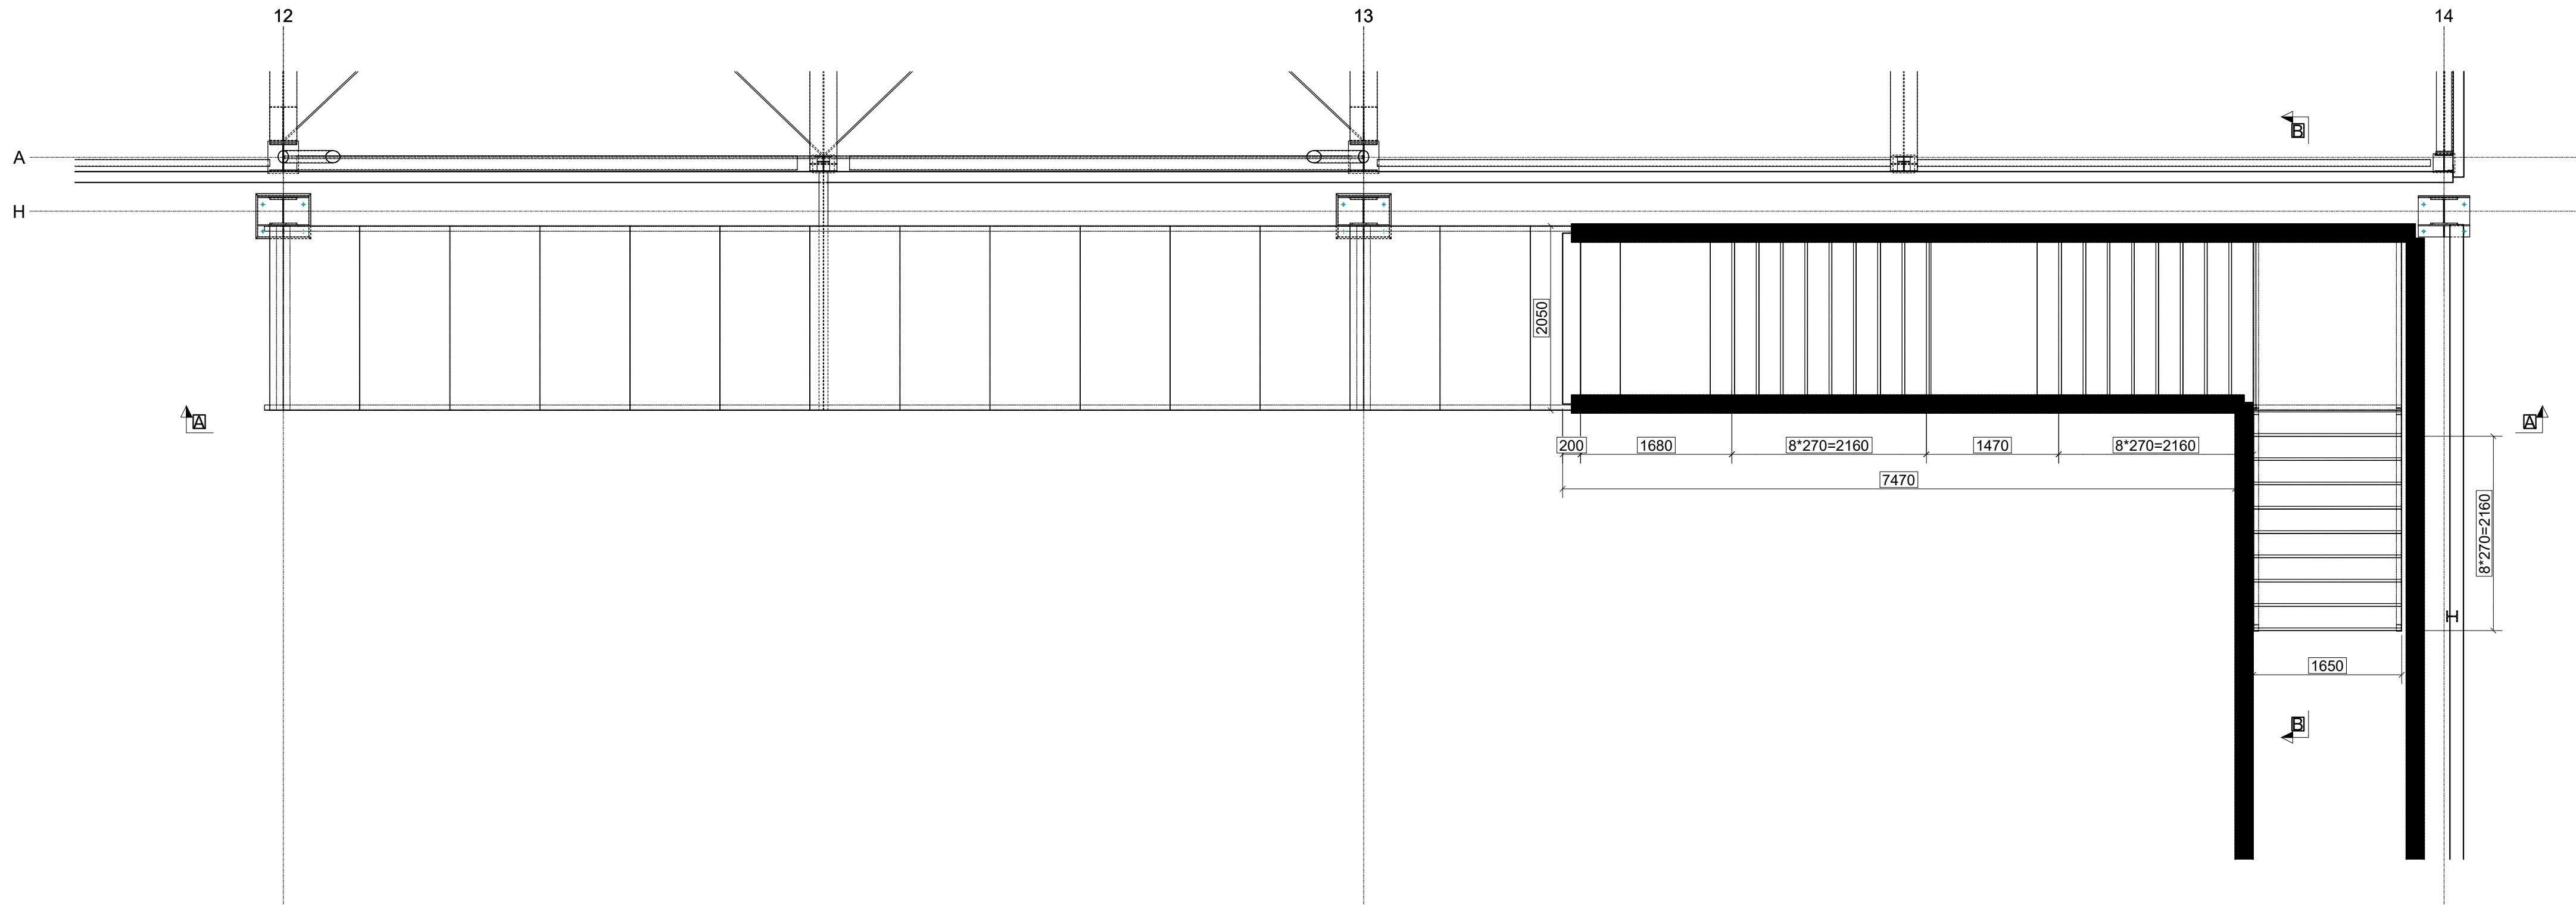

B - B
1:50

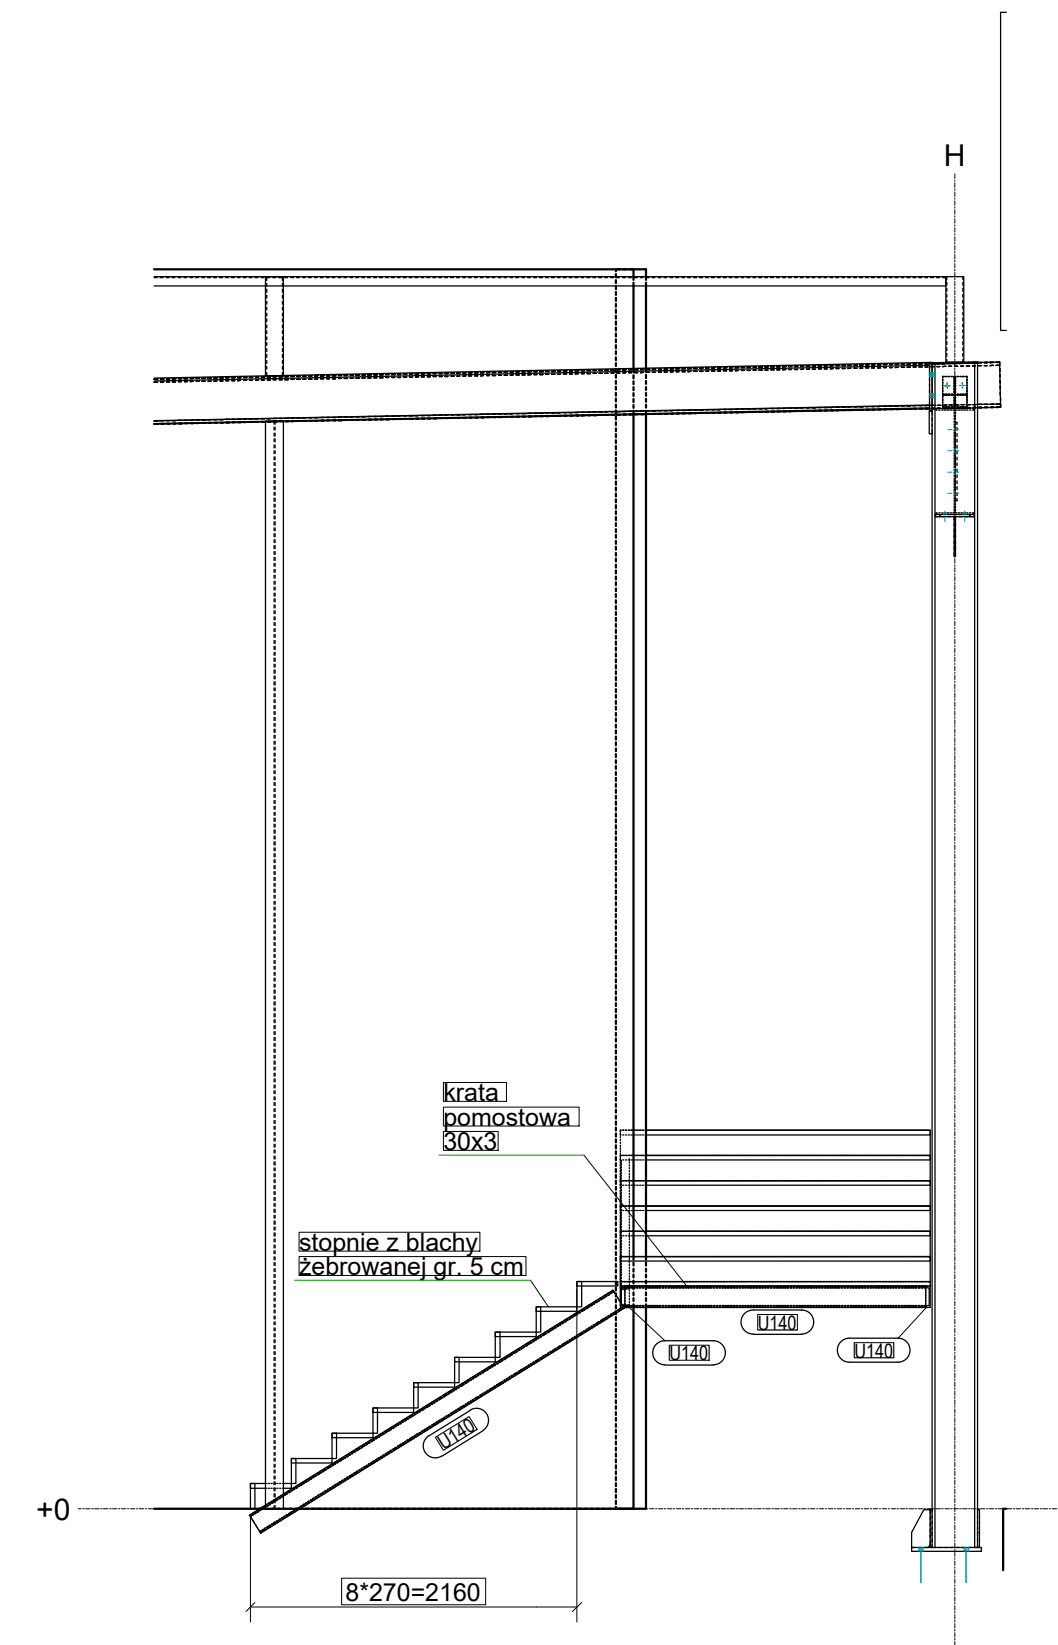

A - A
1:50

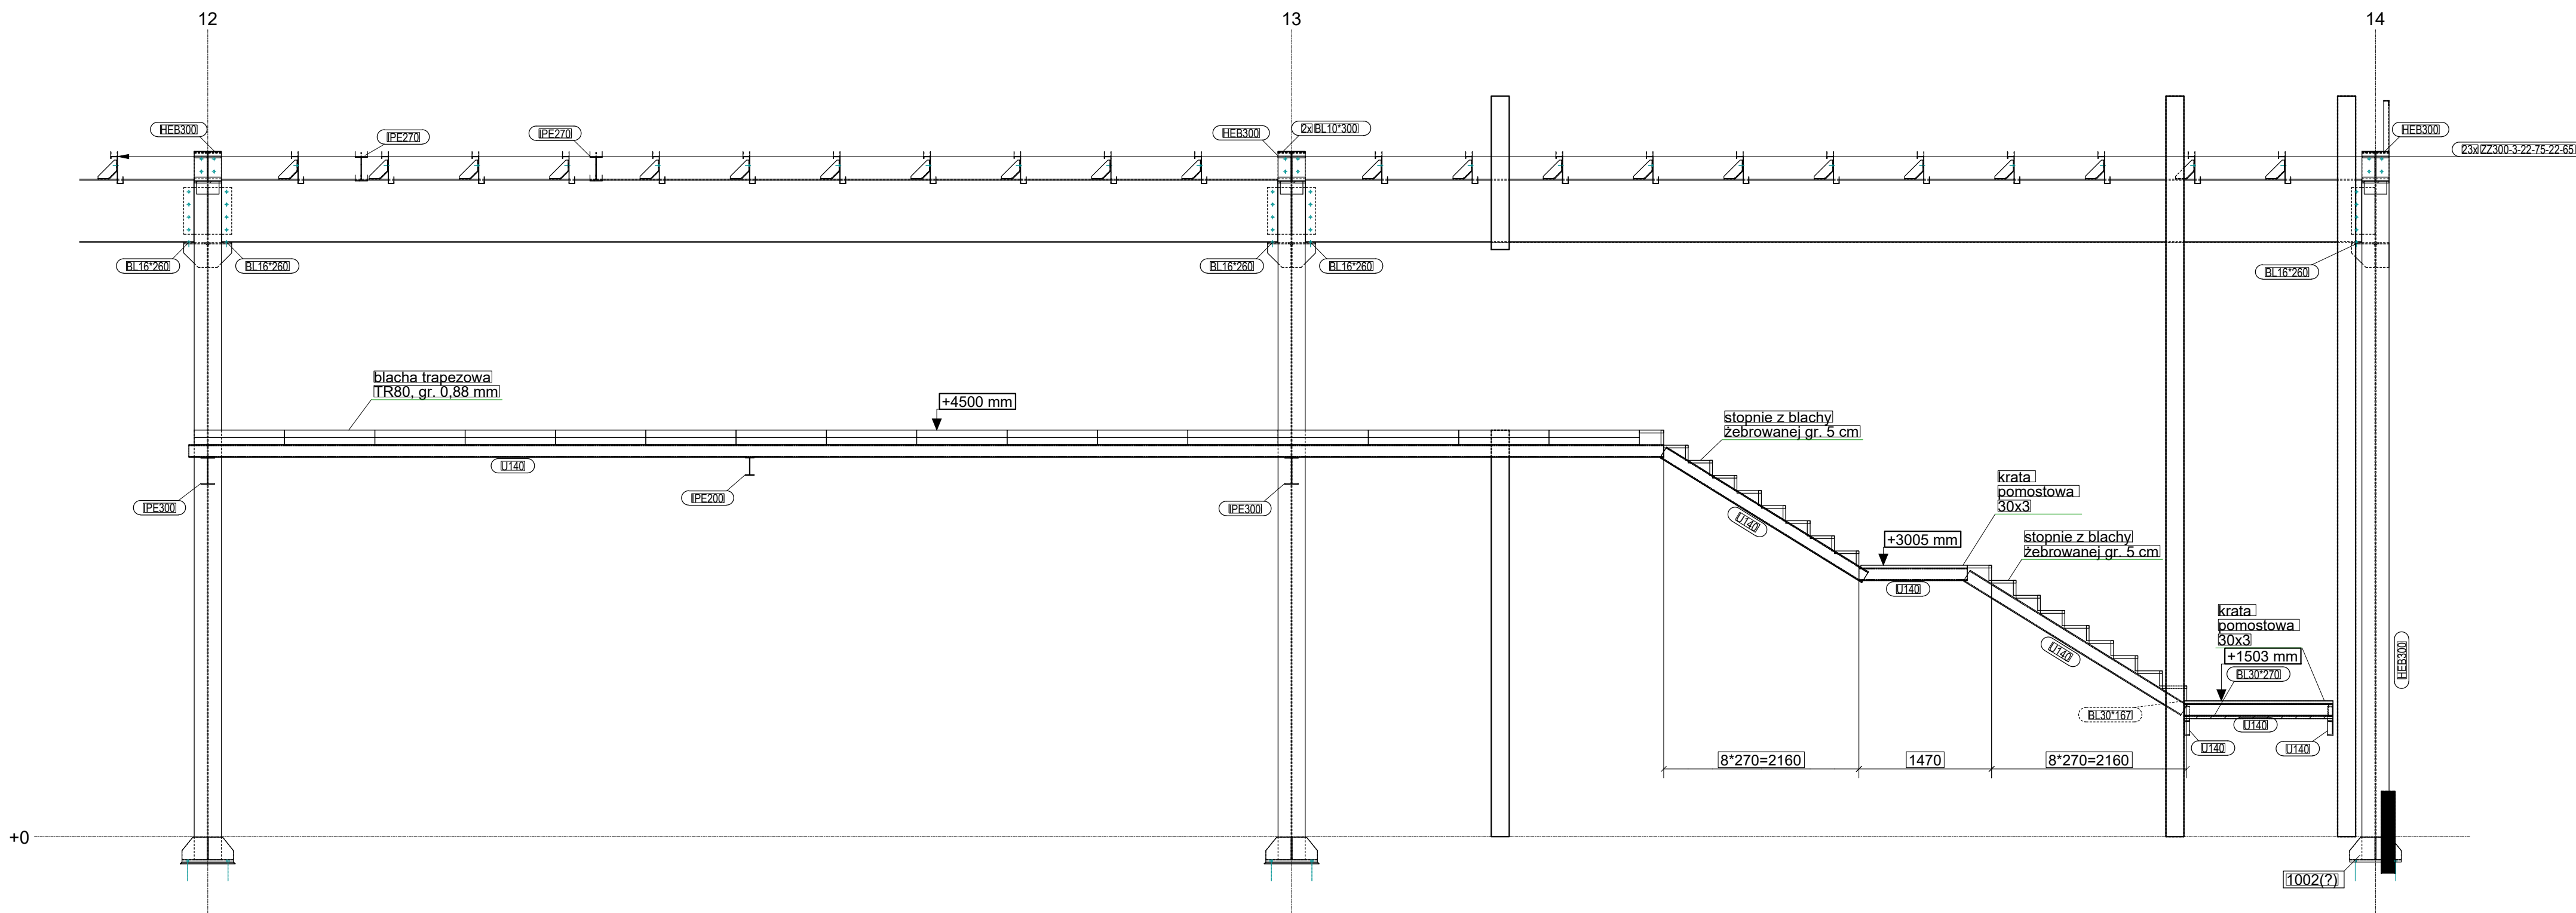

KOPROWANIE BEZ PISAMEJ ZGODY AUTORA Z ABROGOWANIE		PRAWA AUTORSKIE ZASTRZEŻONE	
PRACOWNIA PROJEKTOWANIA I USŁUG INWESTYCYJNYCH ALFA		ALFA	
Spółka z o.o. - Spółka komandytowa		PRACOWNIA	
59-220 ŁĘCZNA, ul. ŁOKIETKA 1B			
+48 76 8525671 www.ppalfa.pl pracownia@ppalfa.pl			
OBJEKT:			
PARK HANDLOWY BIELSKO BIAŁA			
IMIĘ I NAZWISKO:		PODPIS:	
PROJEKTANT:			
mgr inż. Remigiusz Rozpędowski			
uprawnienia budowlane do projektowania bez ograniczeń w specjalności konstrukcyjno - budowlanej nr 81005/15			
OPRACOWUJĄCY:			
OPRACOWUJĄCY:			
NAZWA RYSUNKU		BRANŻA	
KLATKA SCHODOWA		KONSTRUKCJA	
ID PROJEKTU	STADIUM	DATA	SKALA
V-23	PW		1:50
NAZWA PLIKU			ID REWIZJI
V-23_PW_K_KLATKA SCHODOWA_017			-