


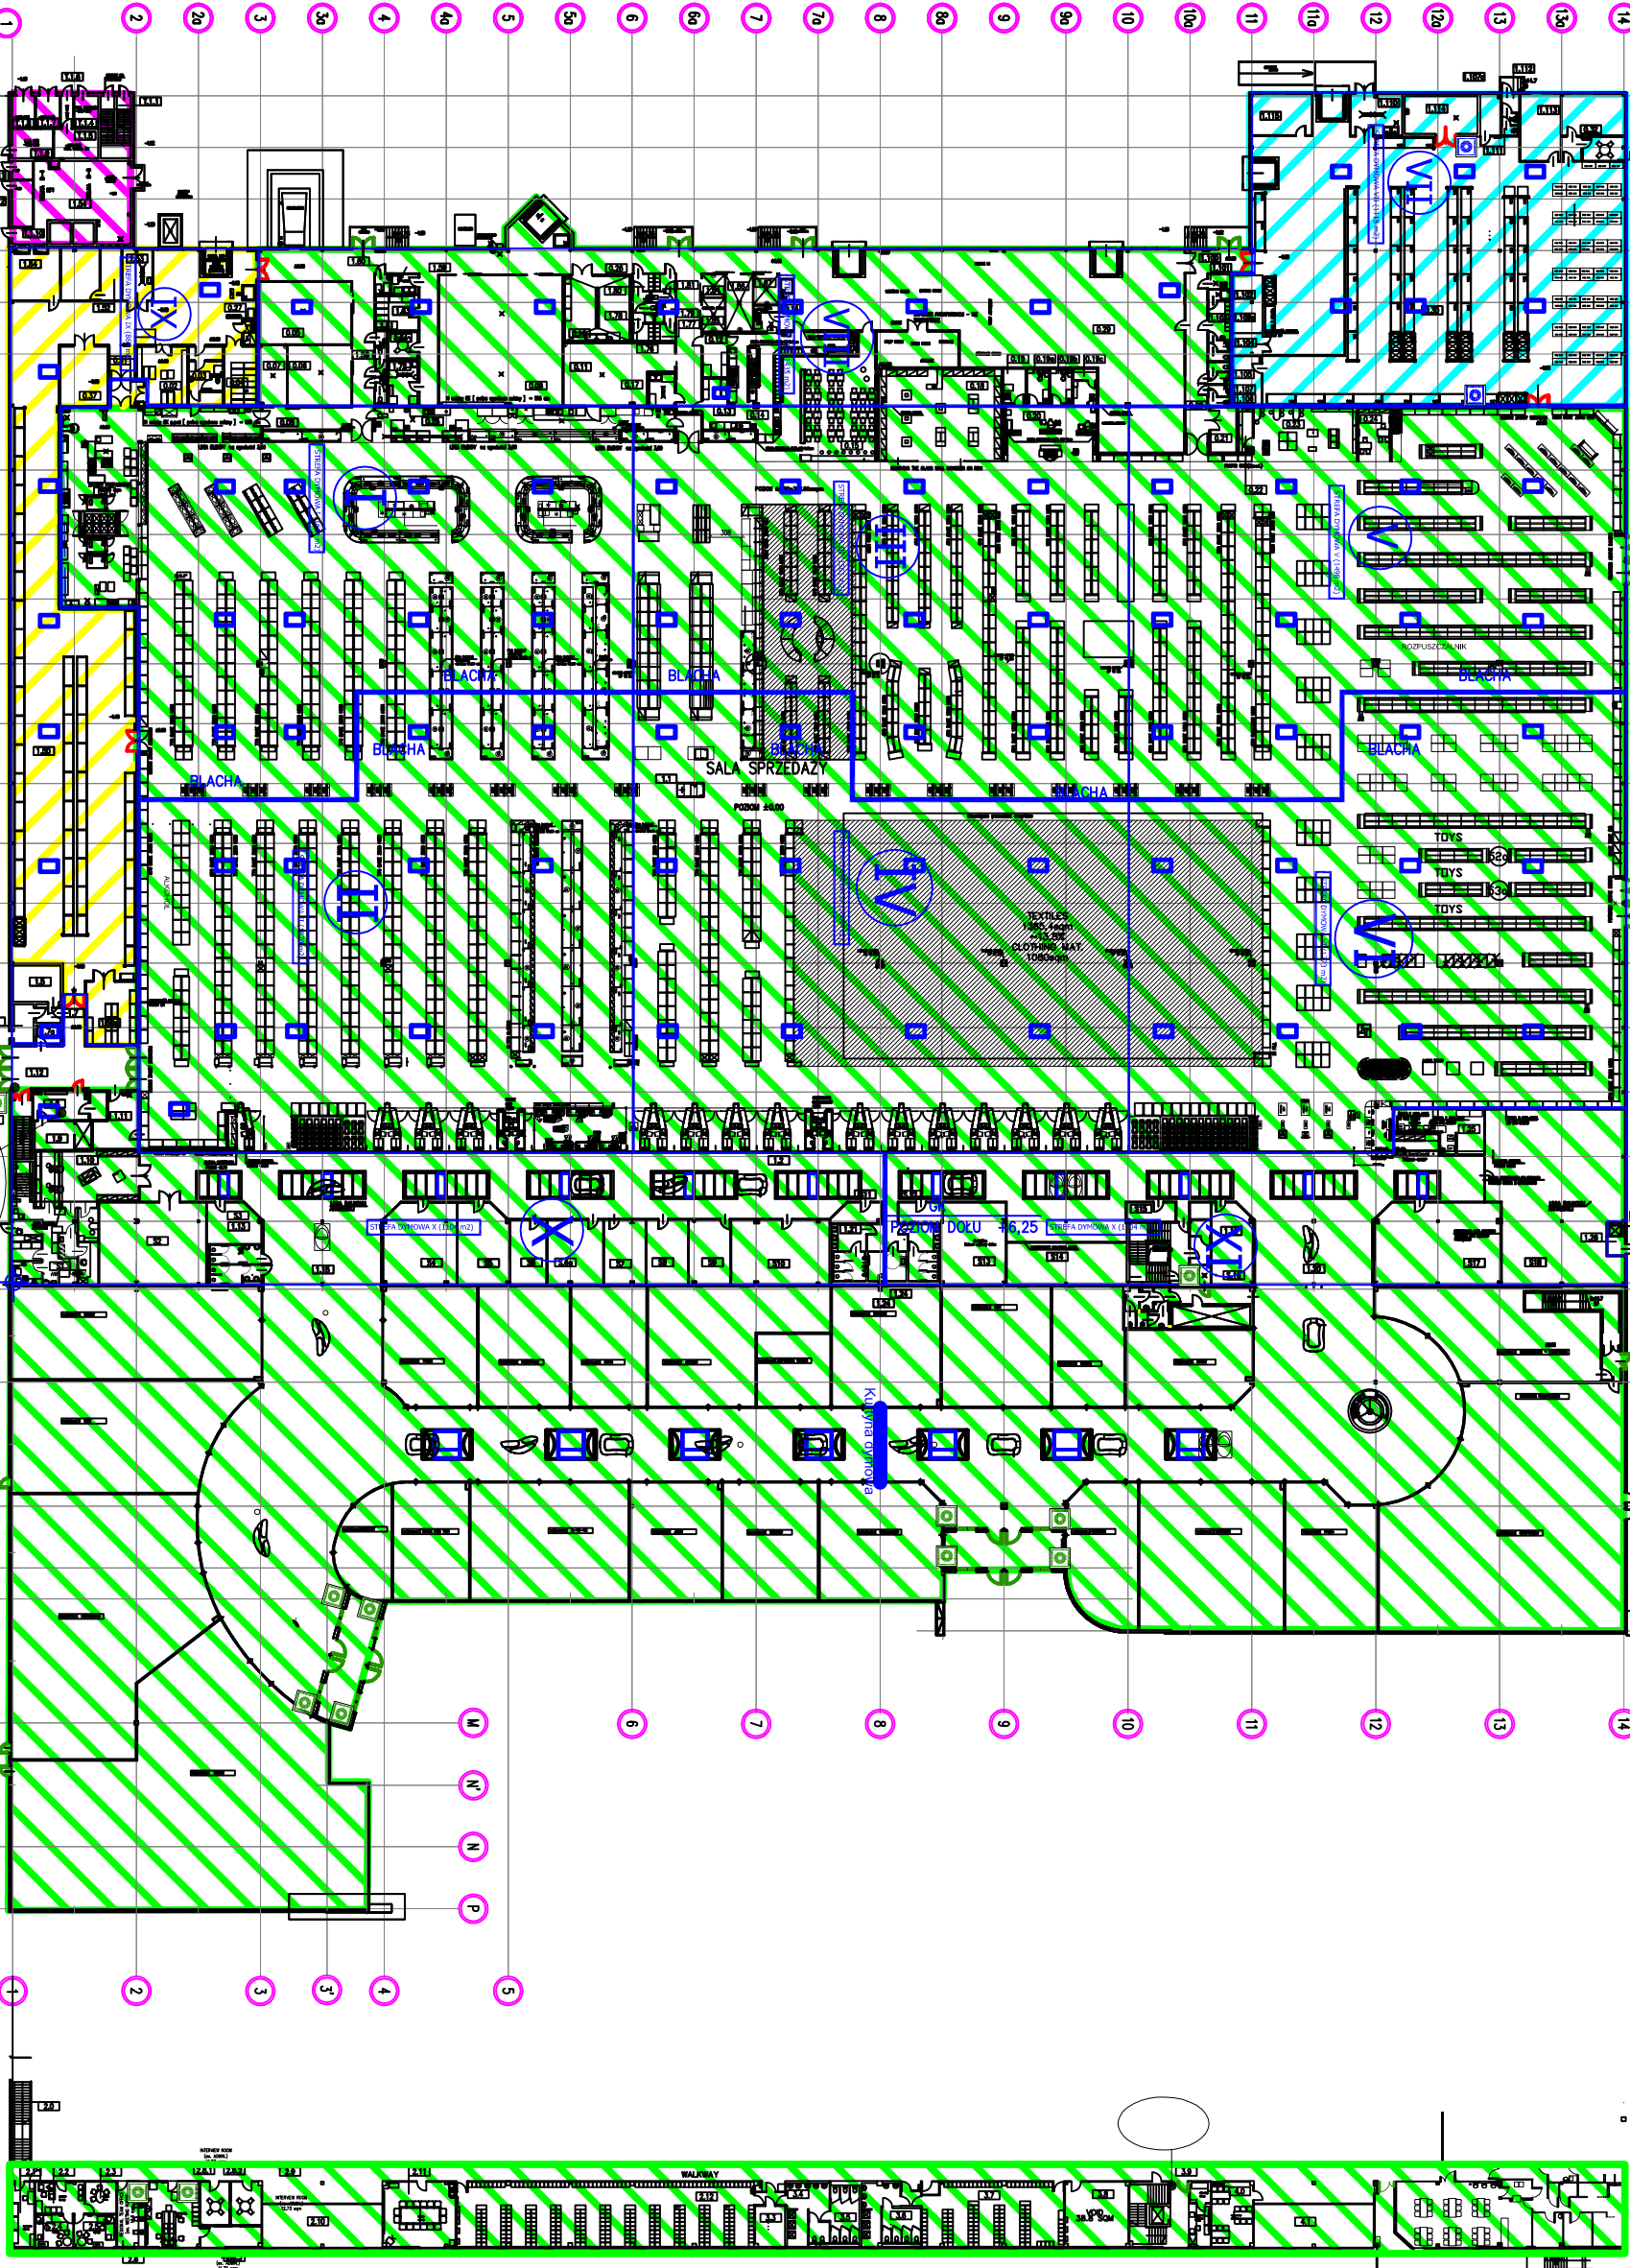

STREFA DYMOWA I (1644 m2)

STREFA DYMOWA II (1870 m2)

STREFA DYMOWA III (1561 m2)

STREFA DYMOWA IV (1805 m2)

STREFA DYMOWA V (1498 m2)

STREFA DYMOWA VI (1773 m2)

STREFA DYMOWA VII (1115 m2)

STREFA DYMOWA VIII (1435 m2)

STREFA DYMOWA IX (865 m2)

STREFA DYMOWA X (1104 m2)

STREFA DYMOWA XI (1104 m2)

STREFA I - 19 245,29 m²

ZL I + ZL III - 4 535 osób

STREFA II - 917,7 m²

PM 2 000 - 4 000 MJ/m²

STREFA III - 964,2 m²

PM 2 000 - 4 000 MJ/m²

STREFA IV - 676,1 m²

PM 2 000 - 4 000 MJ/m²

OCHRONA PRZECIWPÓŻAROWA

PLAN OCHRONY PRZECIWPÓŻAROWEJ

Rysunek:

TESCO

BIELSKO BIAŁA

ul. Warszawska 180

PODZIAŁ NA STREFY POŻAROWE

PODZIAŁ NA STREFY DYMOWE

Skala: bez skali

Data: marzec 2012

Sporządził: mgr inż. Jacek LEKSY