Przekrój warstw posadzki mroźni

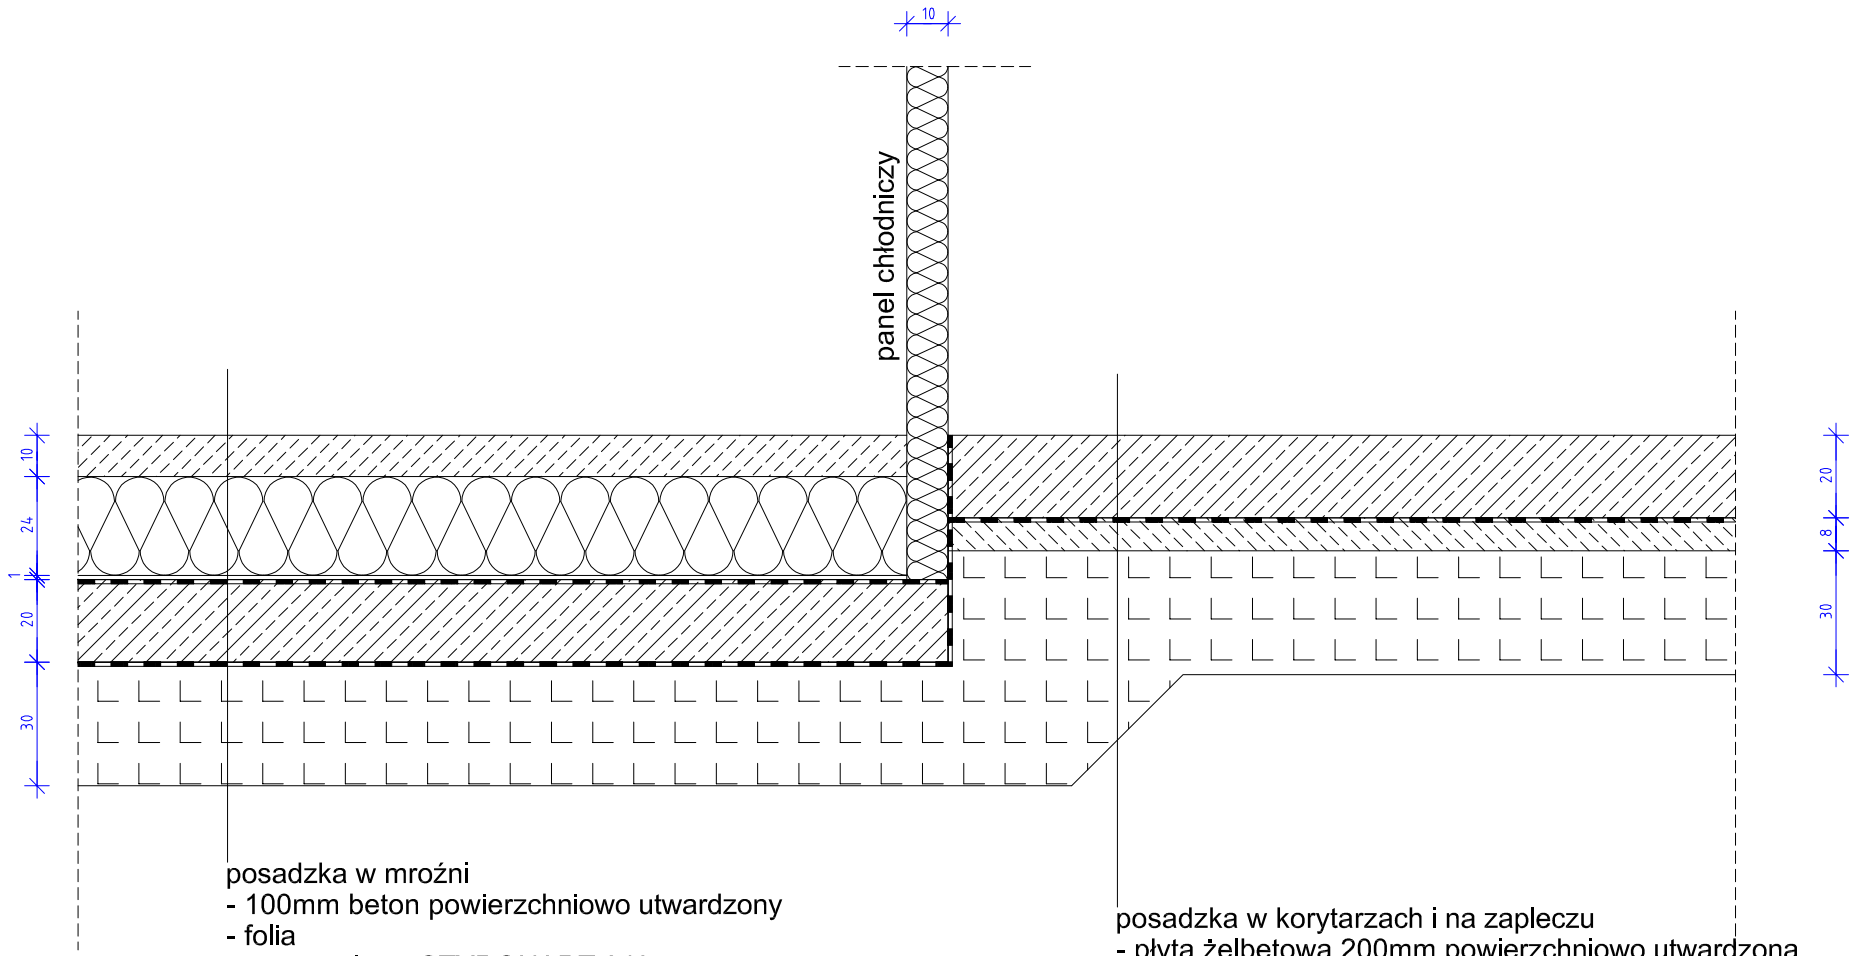

posadzka w mroźni
- 100mm beton powierzchniowo utwardzony
- folia
- termoizolacja STYROHART 240mm
- przewody grzejne
- folia aluminiowa na zakłady
- papa termozgrzewalna
- płyta żelbetowa 200mm
- 2 x 0,4mm folia PE na zakłady
- żwir 300mm
- grunt rodzimy

posadzka w korytarzach i na zapleczu
- płyta żelbetowa 200mm powierzchniowo utwardzona
- 2 x 0,4mm folia PE na zakłady
- chudy beton 80mm
- żwir 300mm
- grunt rodzimy