


# RZUT DACHU/ROOF PLAN

TYPICAL BUILDING

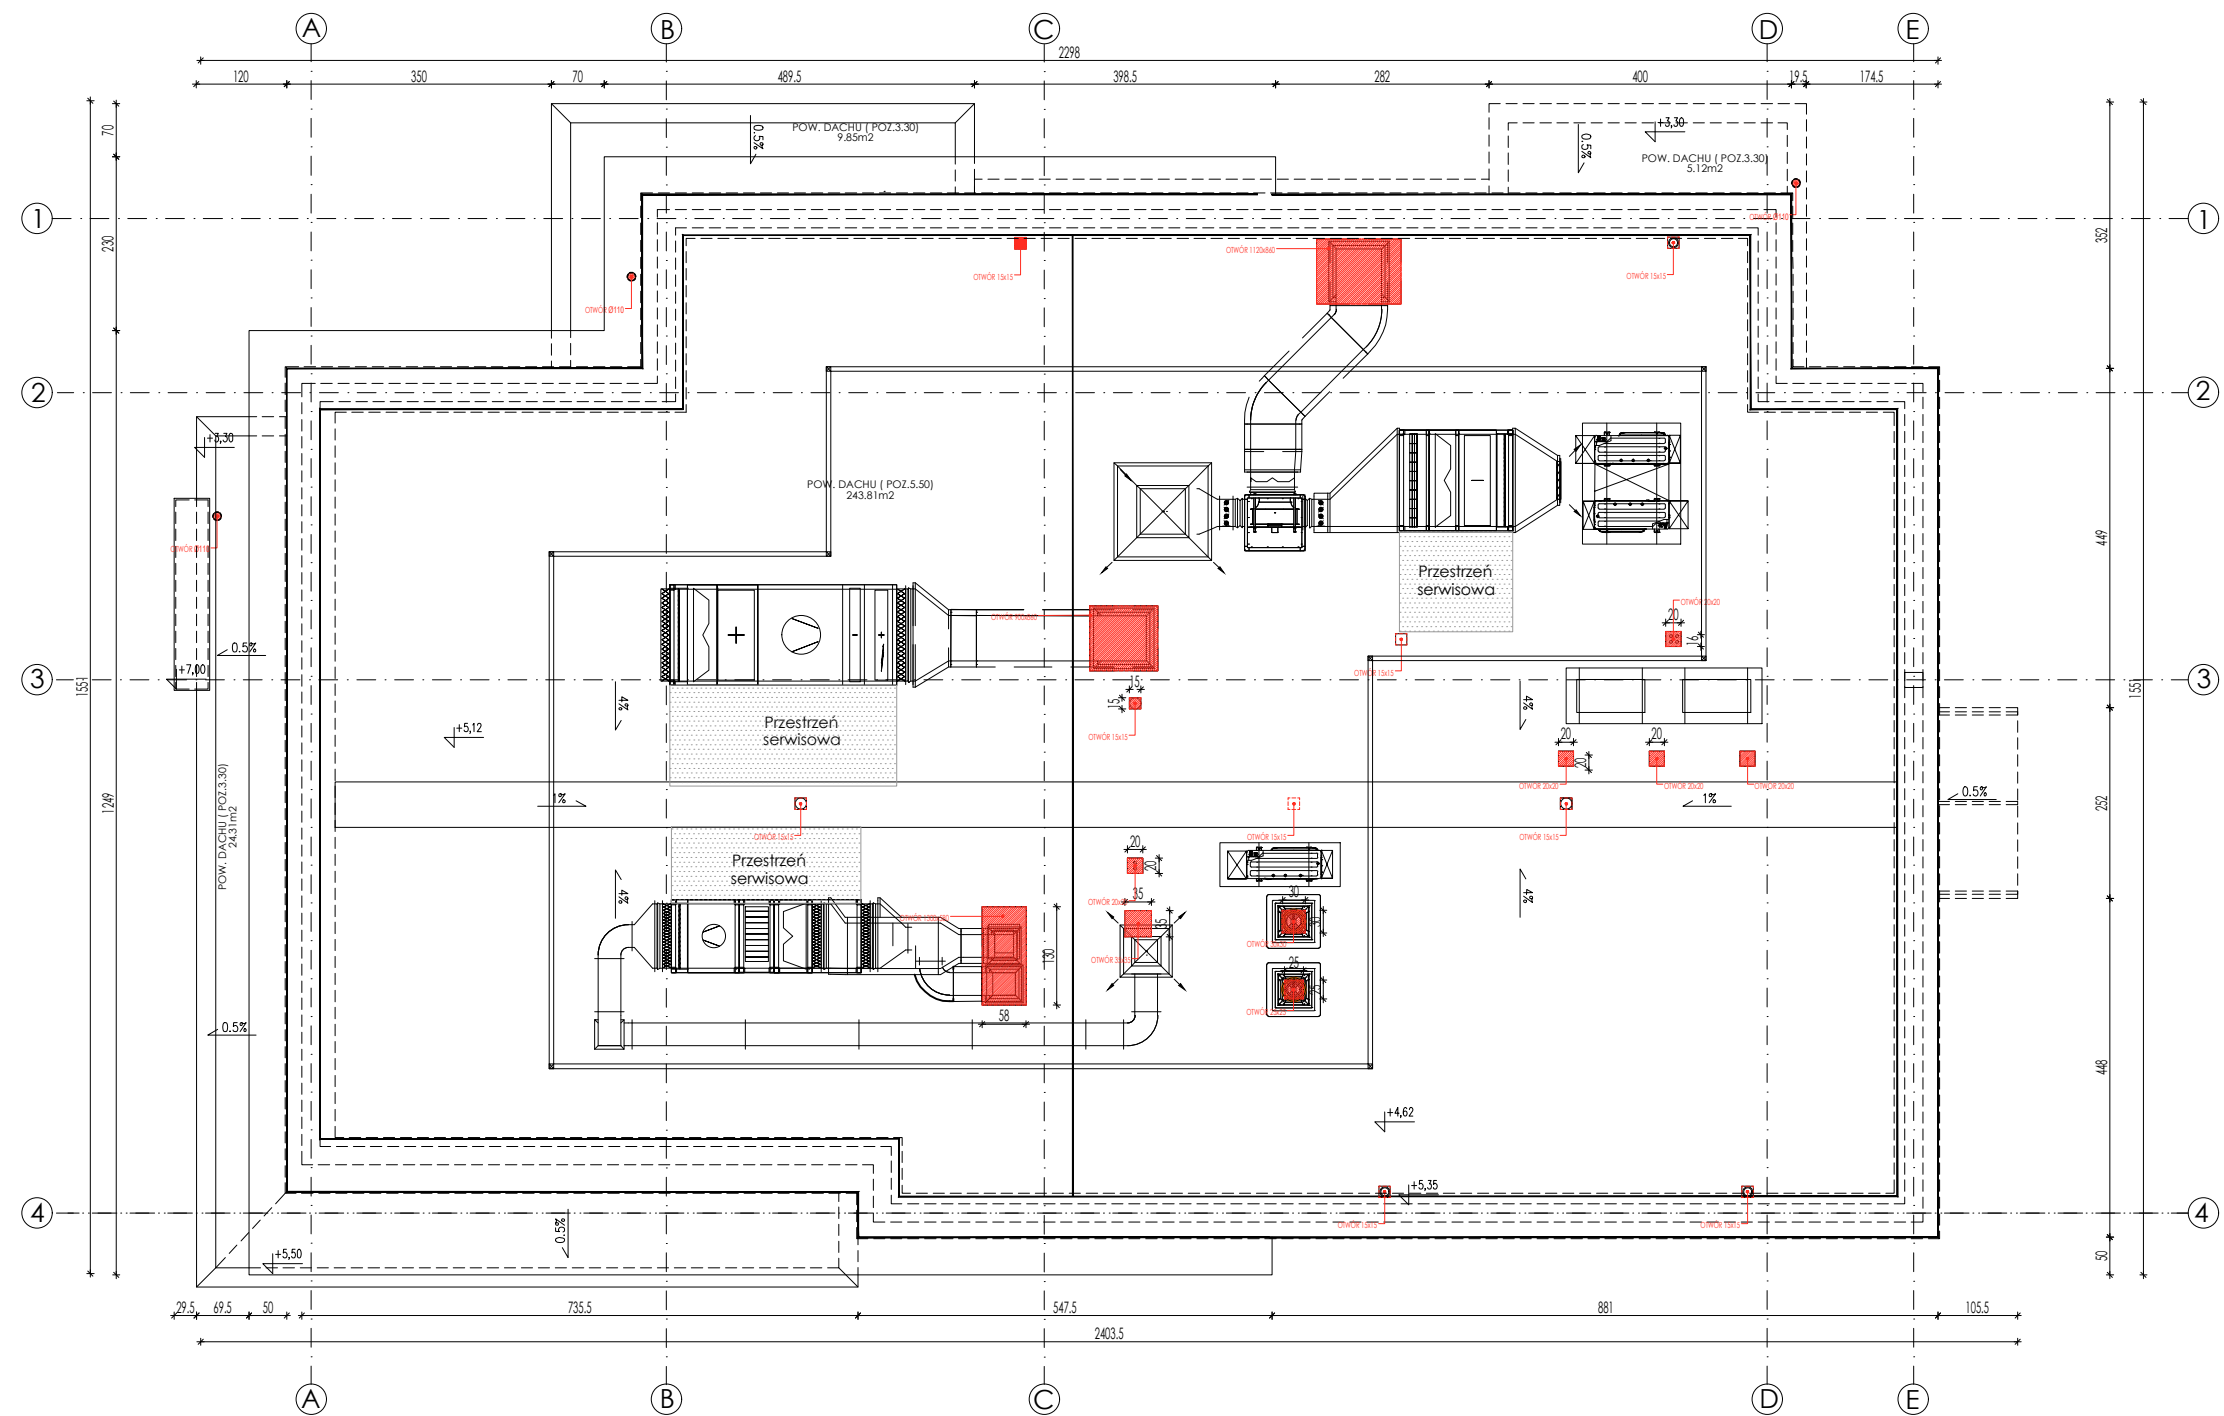

LEGENDA

- OTWOROWANIE  
OPENINGS IN THE CEILING
- PRZESTRZEŃ SERWISOWA  
SERVICE SPACE
- 1%  
SPADKI  
HEIGHT

