


POSADZKI/FLOOR PLAN

TYPICAL BUILDING

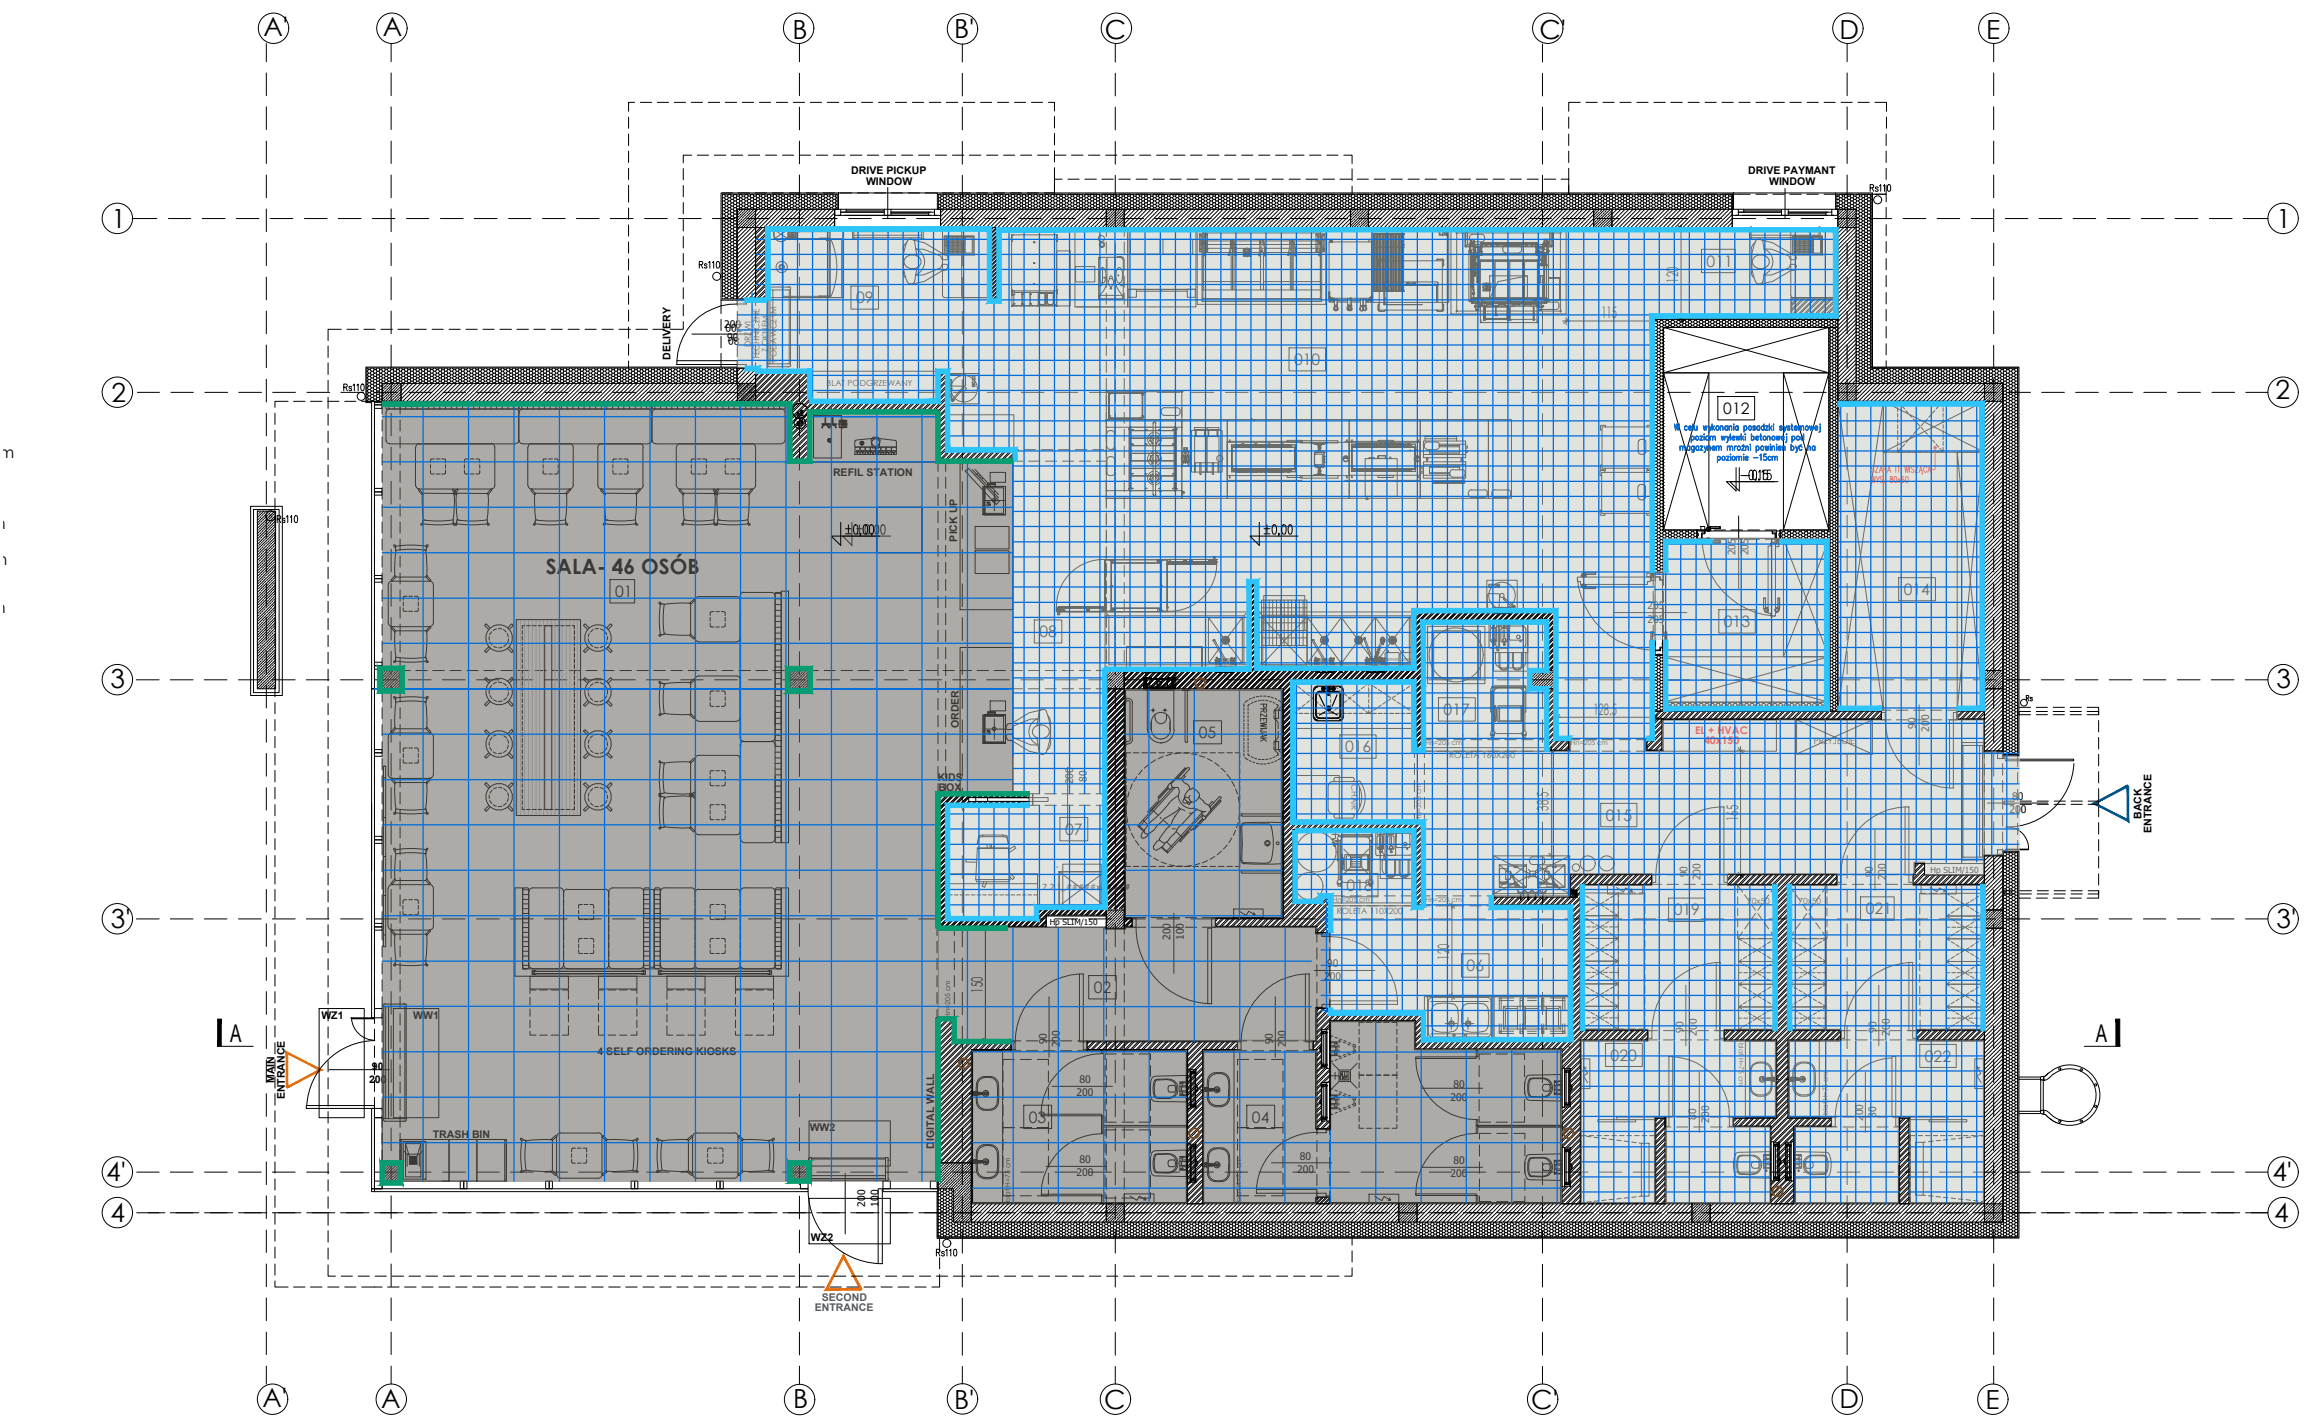

ZESTAWIENIE POWIERZCHNI/SURFACE SUMMARY				
L.P.	NAZWA/NAME	[m²]	WYSOKOŚĆ /HEIGHT[m]	POSADZKA/ FLOOR FINISH
01	STREFA SALI KONSUMPCYJNEJ (46 OSÓB) / CUSTOMERS LOBBY	75.22	4.60	PLYTKI CERAMICZNE/TILES
02	KORYTARZ/ CORRIDOR	7.16	3.00	PLYTKI CERAMICZNE/TILES
03	WC DAMSKI / RESTROOM WOMEN	5.72	2.50	PLYTKI CERAMICZNE/TILES
04	WC MĘSKI / RESTROOM MEN	9.74	2.50	PLYTKI CERAMICZNE/TILES
05	WC NP/ RESTROOM DISABLED PERSON	6.22	2.50	PLYTKI CERAMICZNE/TILES
06	POM. MYCIA TAC/ TRAYS CLEANING	5.10	3.00	PLYTKI CERAMICZNE/TILES
07	POM.MANAGERA / MANAGER ROOM	2.90	2.50	CERAMICZNE/TILES
08	STREFA LADY / CAUNTNER AREA	8.42	2.90	PLYTKI CERAMICZNE/TILES
09	STREFA WYDAWKI/ DELIVERY AREA	6.03	3.30	PLYTKI CERAMICZNE/TILES
010	KUCHNIA/ KITCHEN	47.49	3.30	PLYTKI CERAMICZNE/TILES
011	OKNO DRIVE/ DT WINDOW	2.69	3.30	PLYTKI CERAMICZNE/TILES
012	MROŻNIA/ WALK IN FREEZER	5.87	3.00	PLYTKI CERAMICZNE/TILES
013	CHŁODNIA/ WALK IN COOLER	4.71	3.00	SYSTEM DO MROŻNI/SYSTEM FREEZER FLOOR
014	MAGAZYN SUCHY/ DRY STORAGE	7.83	3.00	PLYTKI CERAMICZNE/TILES
015	KORYTARZ/ CORRIDOR	14.17	3.00	PLYTKI CERAMICZNE/TILES
016	POKÓJ SOCJALNY/	2.90	3.00	PLYTKI CERAMICZNE/TILES
017	MOP / CLEANING AREA	2.40	3.30	PLYTKI CERAMICZNE/TILES
018	MOP / CLEANING AREA	1.40	3.00	PLYTKI CERAMICZNE/TILES
019	SZATNIA DAMSKA /WOMEN'S LOCKER ROOM	4.93	2.50	PLYTKI CERAMICZNE/TILES
020	ŁAZIENKA DAMSKA / WOMEN'S BATHROOM	5.16	2.50	PLYTKI CERAMICZNE/TILES
021	SZATNIA MĘSKA/ MEN'S LOCKER ROOM	4.90	2.50	PLYTKI CERAMICZNE/TILES
022	ŁAZIENKA MĘSKA / MEN'S BATHROOM	5.16	2.50	PLYTKI CERAMICZNE/TILES
RAZEM		236.13		

POWIERZCHNIA ZABUDOWY- 280,1 m²
FLOOR AREA- 280,1 m²
MIEJSCA SIEDZĄCE - 46
SEATS - 46

LEGENDA
POSADZKI/ FLOOR

- PLYTKI CERAMICZNE 60X60 CIEMNO SZARE(PLYTKA A)
TILES 60X60 DARK GRAY
- PLYTKA RAKO TAURUS INDUSTRIAL TAAZ2076 PLYTKA
WYSOKOSPĘCZONĄ, NIESZKLIVIONĄ SZARA 20 X 20 CM.(PLYTKA B)
TILES 20X20 RAKO TAURUS INDUSTRIAL TAAZ2076 , DARK GRAY
- COKÓŁ (PLYTKA A)
- COKÓŁ (PLYTKA B)

