



MANUBOARD SIGLE

TYPICAL BUILDING

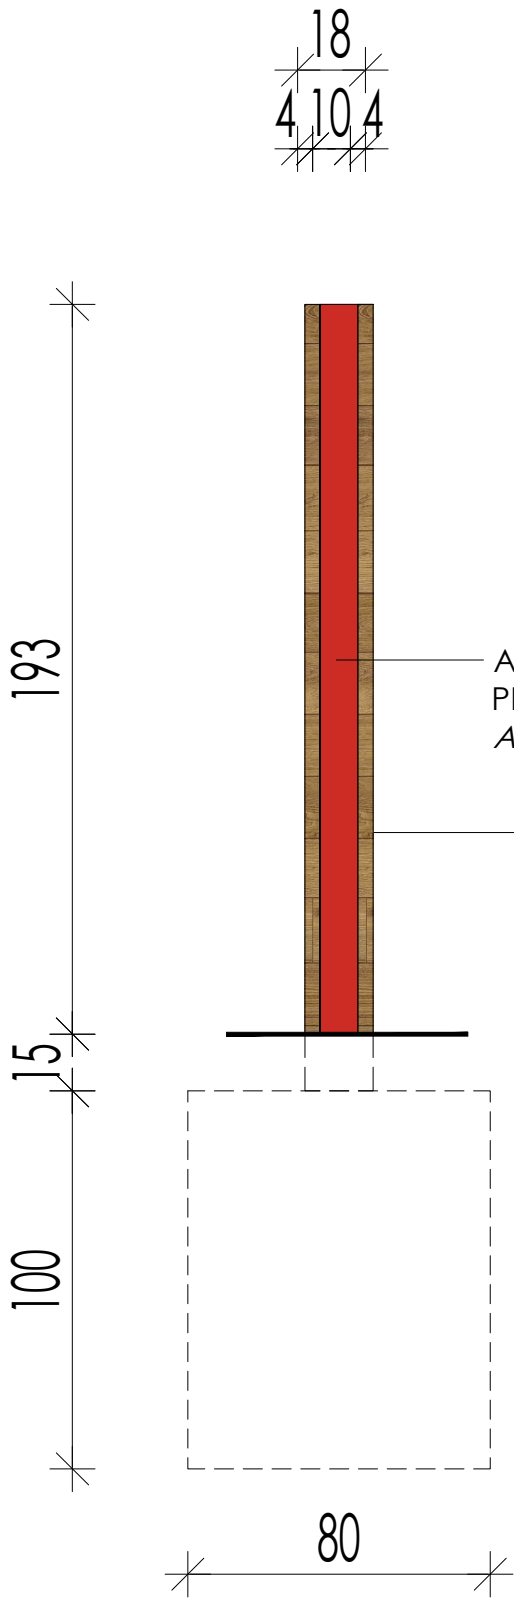


WIDOK Z BOKU

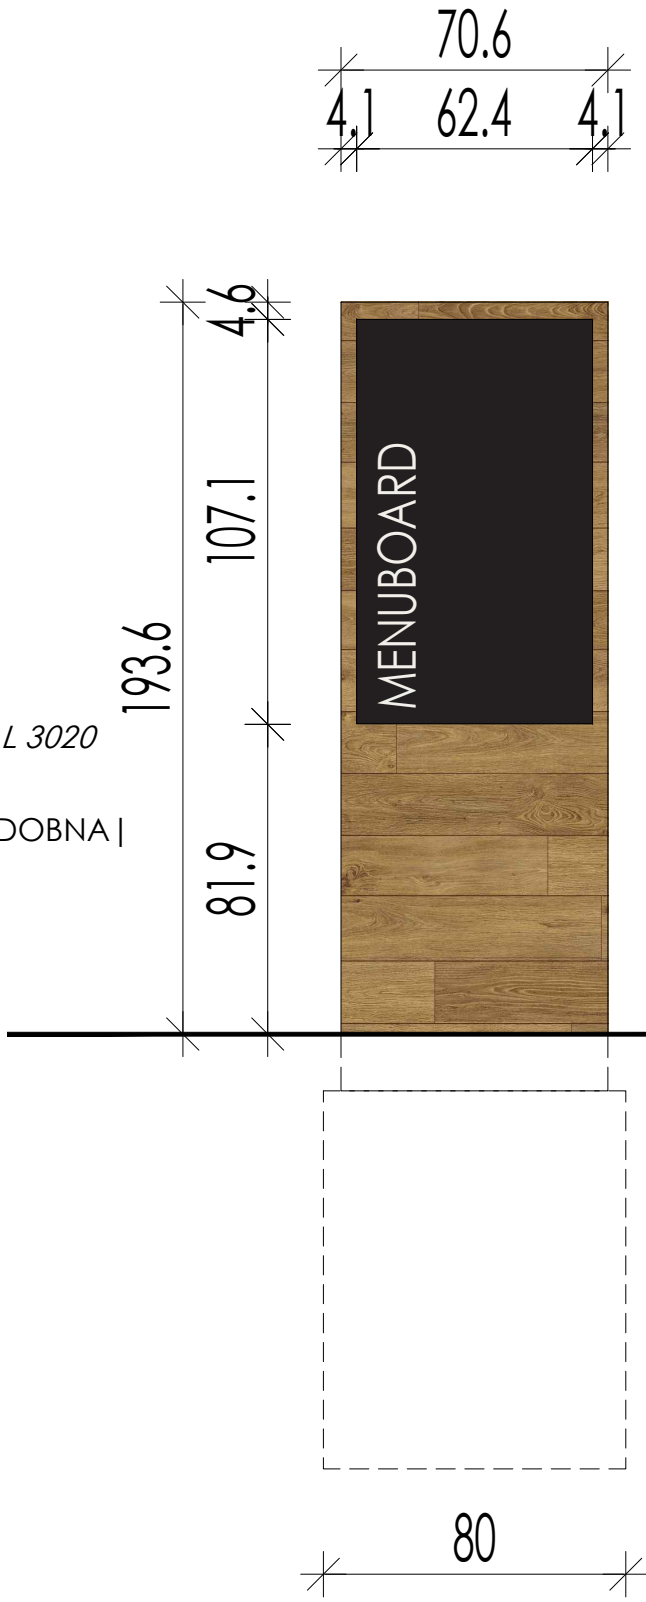

WIDOK Z PRZODU



WIDOK Z BOKU

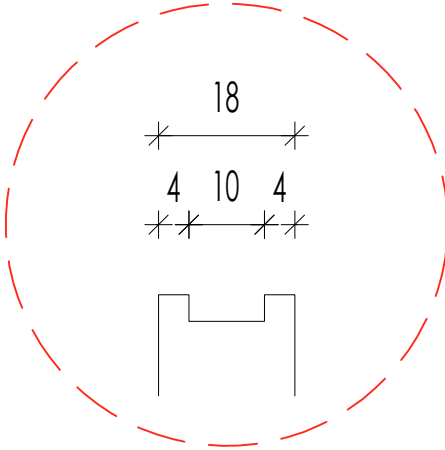

RZUT SKALA 1:10

