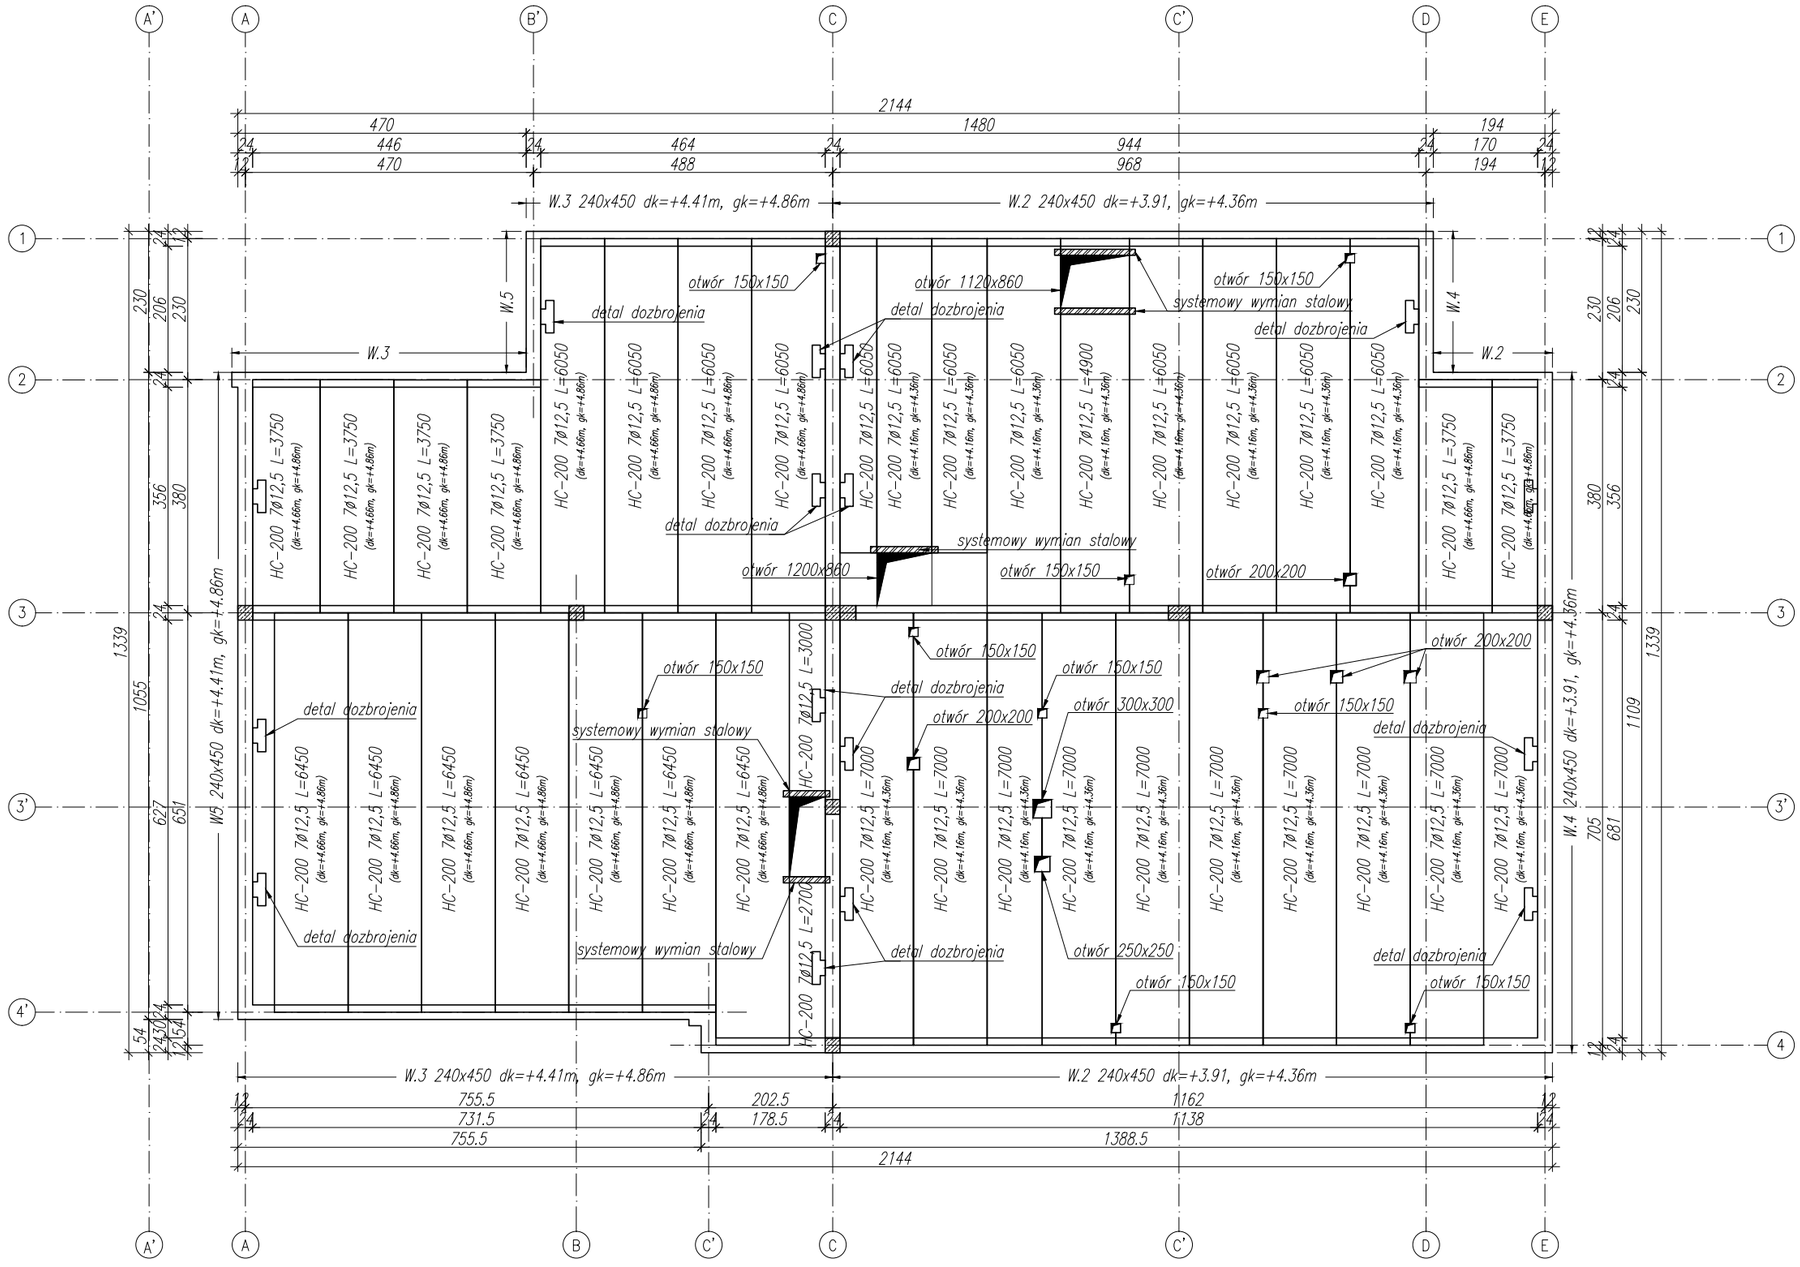


## UWAGA–WYTYCZNE OGÓLNE

1. Przed przystąpieniem do prac wszystkie wymiary należy zweryfikować na budowie.
2. Roboty budowlano–instalacyjne należy prowadzić z równoległą koordynacją międzybranżową. Przed przystąpieniem do robót wykonawca powinien zapoznać się z całością dokumentacji branżowej. Część rysunkową należy rozpatrywać całościowo wraz z opisem technicznym.
3. W dokumentacji przedstawiono podstawowe rozwiązania techniczne. Zaleca się stosować rozwiązania producentów systemów, uwzględniając zasady wiedzy technicznej i sztuki budowlanej.
4. W przypadku wskazania znaków towarowych, patentów lub pochodzenie materiałów, dopuszcza się stosowanie materiałów równoważnych pod warunkiem, że zagwarantują one uzyskanie parametrów technicznych i eksploatacyjnych nie gorszych od założonych w dokumentacji technicznej.
5. W sprawach nieokreślonych niniejszą dokumentacją techniczną obowiązują:
   - warunki techniczne wykonania i odbioru robót budowlanych opracowywane i wydawane przez Instytut Techniki Budowlanej,
   - rozporządzenie Parlamentu Europejskiego i Rady UE z 09.03.2011r. nr 305/2011 ustanawiające zharmonizowane warunki wprowadzania do obrotu wyrobów i uchylające dyrektywę Rady 89/106/EWG (Dz.U. Unii Europejskiej z 4.04.2011r.),
   - ustawa o wyrobach budowlanych (j.t. Dz.U. z 2021r., poz.1213 z późn.zm.),
   - ustawa o systemach zgodności i nadzoru rynku (j.t. Dz.U. z 2022r. poz.1854),
   - normy Polskiego Komitetu Normalizacyjnego,
6. W przypadku stwierdzenia rozbieżności lub w sprawach wątpliwych należy powiadomić projektanta

## DANE MATERIAŁOWE – BETON

| | | |
|---|---|---|
| 1 | Beton konstrukcyjny wg PN–EN 206+A1:2016–12 | C30/37 |
| 2 | Klasa ekspozycji wg PN–EN 206+A1:2016–12 | XC1 |
| 3 | Maksymalne uziarnienie kruszywa | 16mm |
| 4 | Maksymalny stosunek W/C | 0,55 |
| 5 | Minimalna grubość otuliny $C_{min}$ | 25mm |
| 6 | Minimalna zawartość cementu | 300kg/m$^3$ |
| 7 | Klasa stali zbrojeniowej | A–IIIN B500SP |

## UWAGA–STROP KANAŁOWY

1. Dobór płyt HC–200 wykonano wg katalogu firmy CONSOLIS
2. Wszelkie szczegóły montażowe, tj. oparcie na wieńcach, podciągach, wykonanie zamków, otworowanie, itp. należy wykonać wg. szczegółowych rysunków dostarczonych przez producenta prefabrykowanych płyt stropowych
3. Ostateczny rozkład i otworowanie płyt prefabrykowanych HC–200 wg projektu warsztatowego wybranego producenta
4. Lokalizację otworów oraz ciężary urządzeń należy zweryfikować z projektami branżowymi

## KLAUZULA STOSOWANIA PROJEKTU GOTOWEGO

1. Projekt gotowy konstrukcji, jako część projektu technicznego w rozumieniu art. 34 ust. 3 Prawa budowlanego (Dz.U.z 2021r., poz.2351 z późn. zm.) jest przeznaczony do wielokrotnego zastosowania. Za wszystkie rozwiązania w nim zawarte odpowiada osoba z uprawnieniami projektowymi (art. 20 ust. 1 Prawa Budowlanego) dokonująca jego przystosowania do wymagań §3 rozporządzenia Ministra Rozwoju w sprawie szczegółowego zakresu i formy projektu budowlanego (Dz.U. z 2022r. nr 1679).
2. Projekt należy każdorazowo zweryfikować oraz adaptować do lokalnych warunków terenowych, gruntowych oraz obciążeń normowych, przez osoby uprawnione w danej branży.


REX CONCEPTS BK POLAND
SPÓŁKA AKCYJNA
ul.Wolska 88
01-141 Warszawa


Temat opracowania:

**TYPOWA RESTAURACJA WOLNOSTOJĄCA DRIVE THRU TYP BURGER KING DT280**

Inwestor/Zamawiający:

REX CONCEPTS BK POLAND SPÓŁKA AKCYJNA
ul.Wolska 88, 01–141 Warszawa

Lokalizacja:

B.D.

Stadium dokumentacji:

PROJEKT TECHNICZNY

| Projektant: | Podpis: |
|---|---|
| mgr inż. Mariusz Rencz<br>nr upr. bud. OPL/1508/PBKb/18 | |
| **Sprawdzający:** | **Podpis:** |
| mgr inż. Bartosz Rychlicki<br>nr upr. bud. OPL/1574/PBKb/18 | |

| Branża: | Skala: | Data: | Nr rysunku: |
|---|---|---|---|
| KONSTRUKCJA | 1:100 | 03.2023 | PT–05 |

Tytuł rysunku:

**UKŁAD PŁYT STROPOWYCH HC-200**