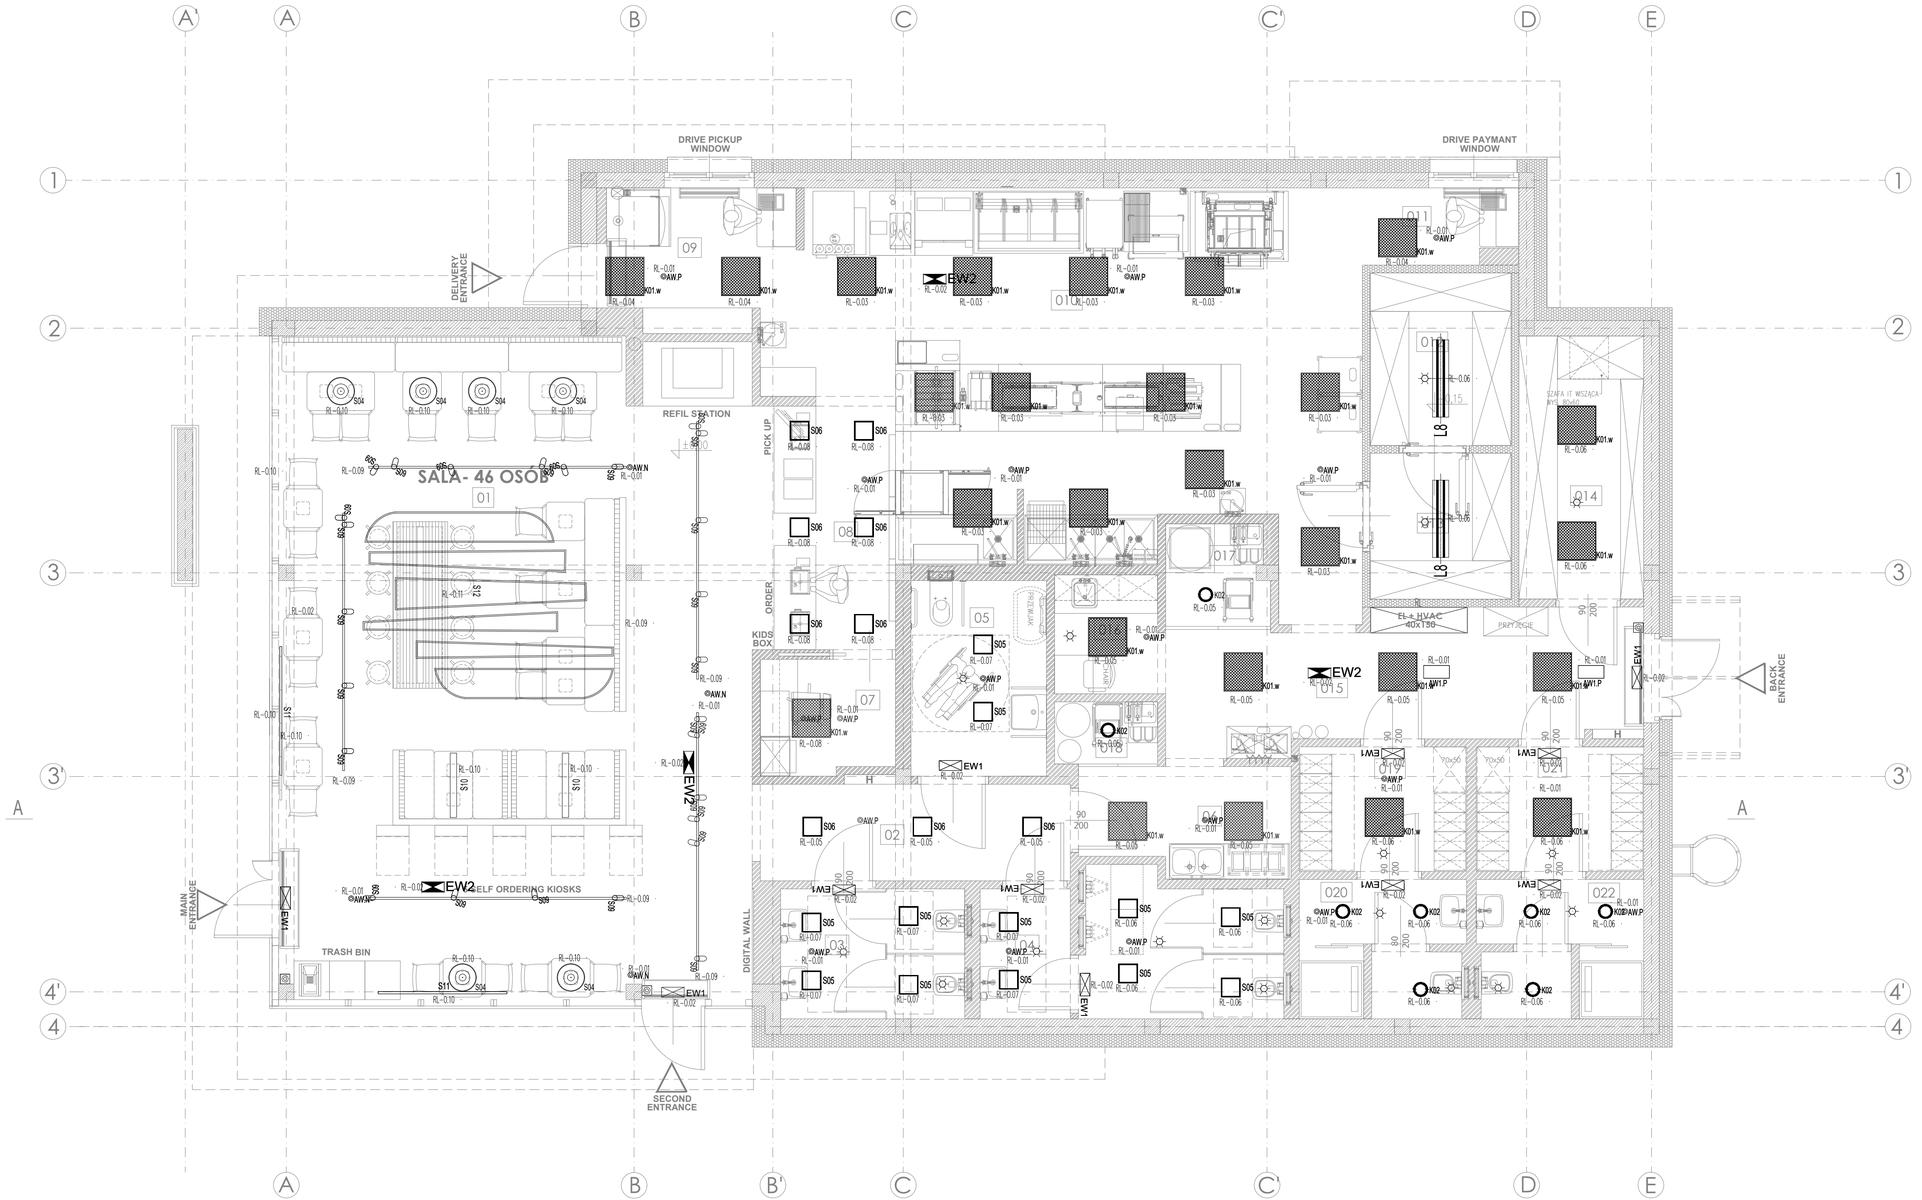

OPRAWA ZWIESZANA E27, E27 LED, 10W

OPRAWA RASTROWA, NOCTURN DEEP SQUARE, IP44, 1900 LM, LED, 20W

OPRAWA RASTROWA, NOCTURN DEEP SQUARE, 2750 LM, LED, 22W

TUBIS TRACK 1650LM 3000K 36DEG, 16W LED , montaż na szynie

OPRAWA ZWIESZANA TUBE, LED, 17W LED

OPRAWA ZWIESZANA CROMIN, LED, 15W/1mb

OPRAWA RASTROWA, PANEL LED 3000 K LED, 31W

OPRAWA PUNKTOWA, NOCTURN IP44, 17W

OPRAWA LINIOWA, 6700lm, IP65, 36W, WERSJA COLD

OPRAWA PODTYNKOWA AWARYJNEGO OŚWIETLENIA EWAKUACYJNEGO OŚWIETLAJĄCA DROGĘ EWAKUACYJNĄ DO STREFY OTWARTEJ, 1h, CERTYFIKAT CNBOP, DMA AREA

OPRAWA NATYNKOWA AWARYJNEGO OŚWIETLENIA EWAKUACYJNEGO OŚWIETLAJĄCA DROGĘ EWAKUACYJNĄ DO STREFY OTWARTEJ, 1h, CERTYFIKAT CNBOP, DMA AREA

OPRAWA AWARYJNEGO OŚWIETLENIA EWAKUACYJNEGO OŚWIETLAJĄCA DROGĘ EWAKUACYJNĄ DO STREFY OTWARTEJ, 1h, CERTYFIKAT CNBOP, CRYSTAL

OPRAWA AWARYJNEGO OŚWIETLENIA EWAKUACYJNEGO WSKAZUJĄCA KIERUNEK DROGI EWAKUACYJNEJ, 1h, CERTYFIKAT CNBOP, JEDNOSTRONNA

OPRAWA AWARYJNEGO OŚWIETLENIA EWAKUACYJNEGO WSKAZUJĄCA KIERUNEK DROGI EWAKUACYJNEJ, 1h, CERTYFIKAT CNBOP, JEDNOSTRONNA

CZUJKA OBECNOŚCI 360°

Projekt

TYPOWA RESTAURACJA WOLNOSTOJĄCA DRIVE THRU TYP BURGER KING DT280

Inwestor

REX CONCEPTS BK POLAND S.A.

ul. Wolska 88
01-141 Warszawa

Projektant Branżowy

SUGG SP. z o.o.
ul. Sanocka 34, 61-315 Poznań

PROJEKTANT	Nr upr.	Podpis
mgr inż. Żaneta Lis	WAT/0067/PWE/20	
ZESPÓŁ PROJEKTOWY		
mgr inż. Damian Solecki		
SPRAWDZAJĄCY	Nr upr.	Podpis

Faza projektu
PROJEKT WYKONAWCZY

Branża
ELEKTRYCZNA

Tytuł rysunku

RZUT PARTERU
INSTALACJA OŚWIETLENIOWA

Numer rysunku

IE-01

Skala	Data	Rewizja	Str
1:50	2023.03		