
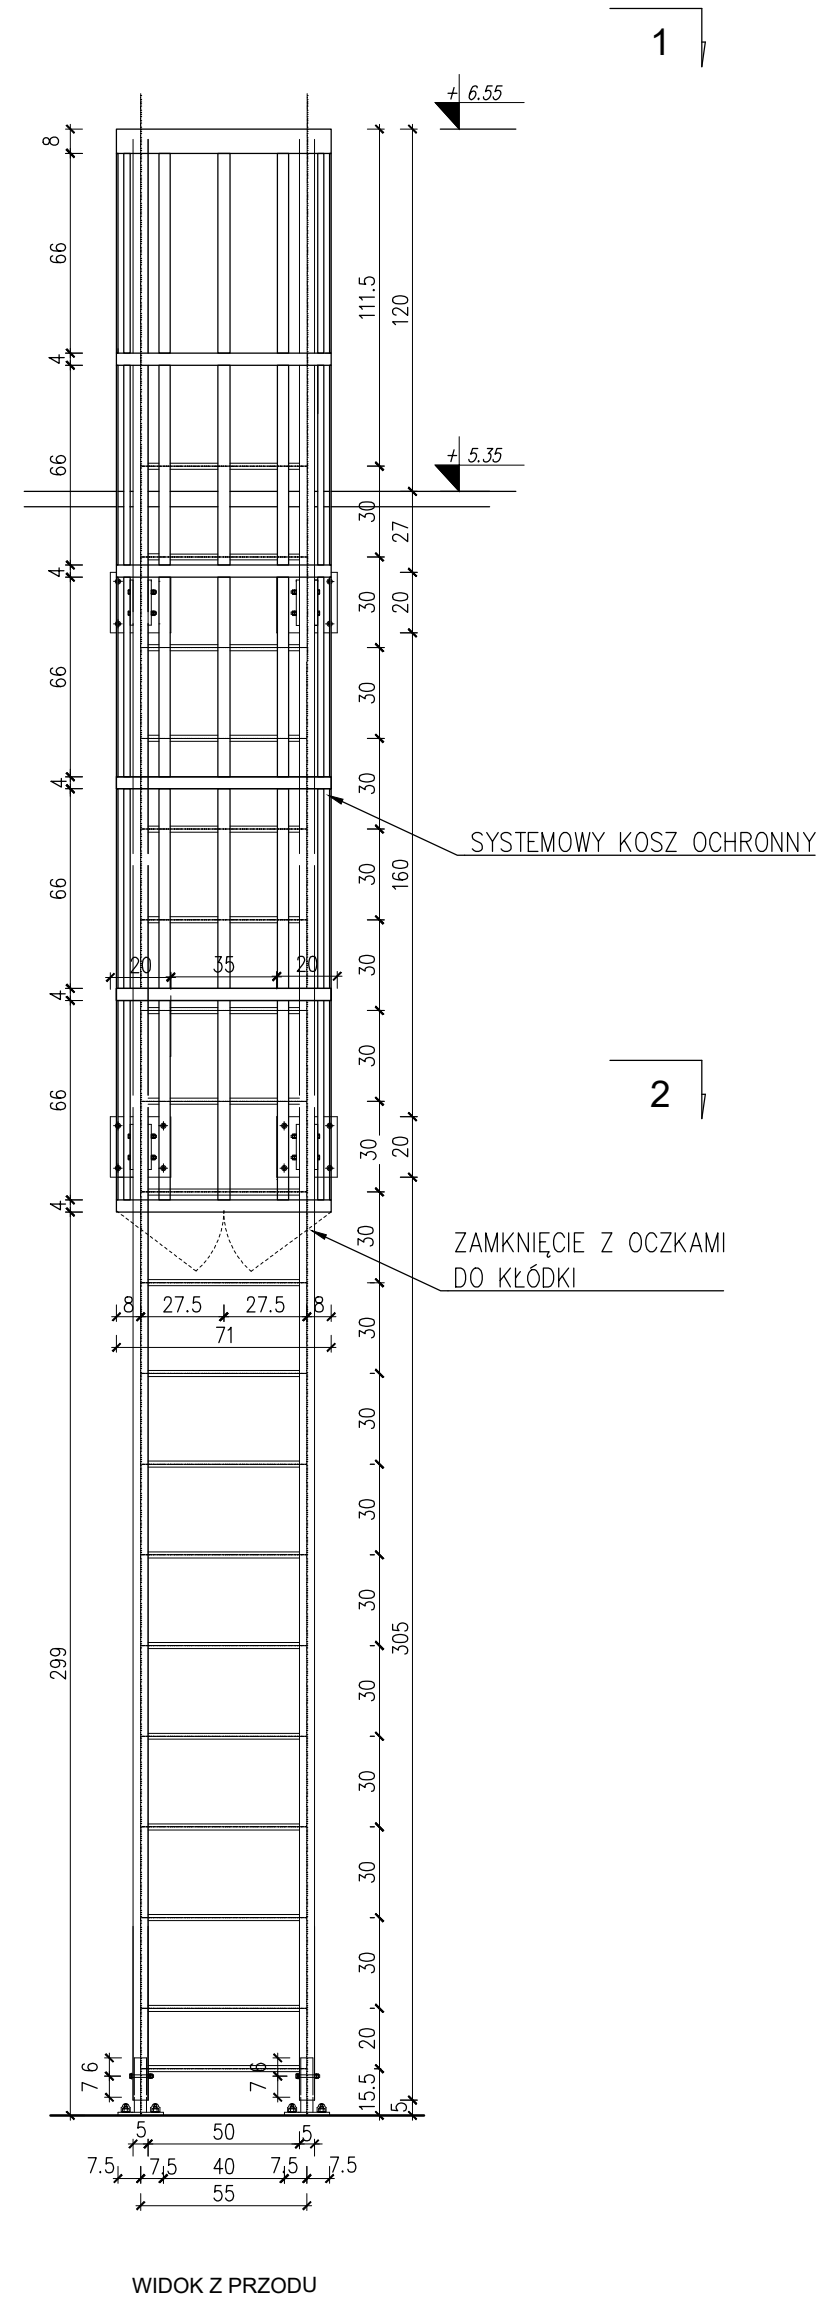
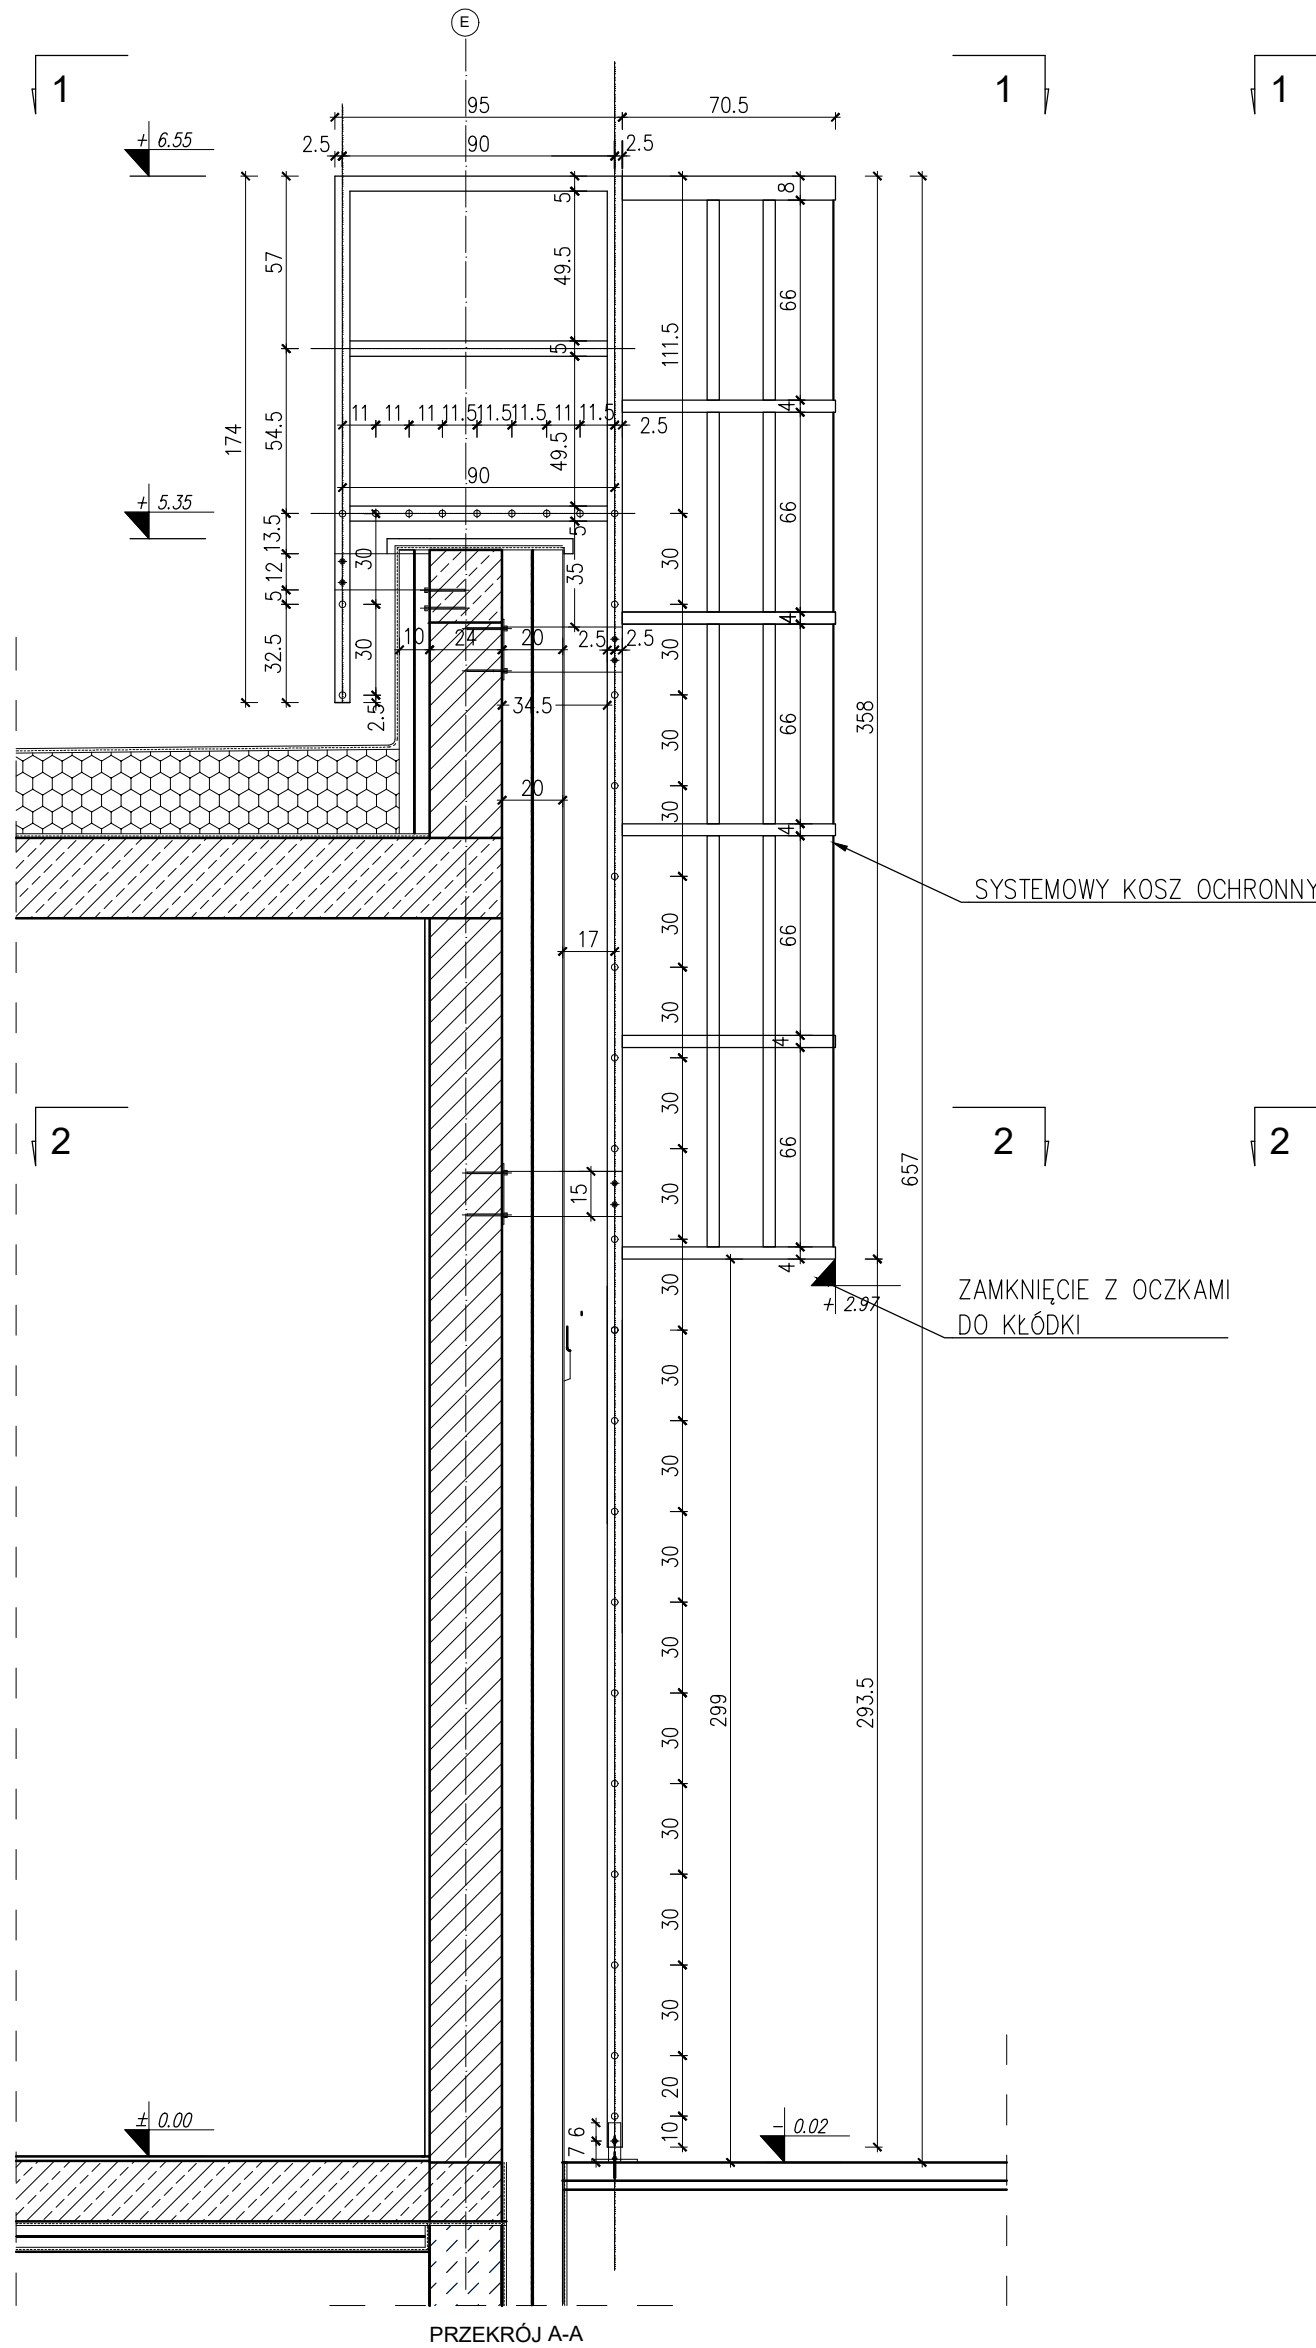
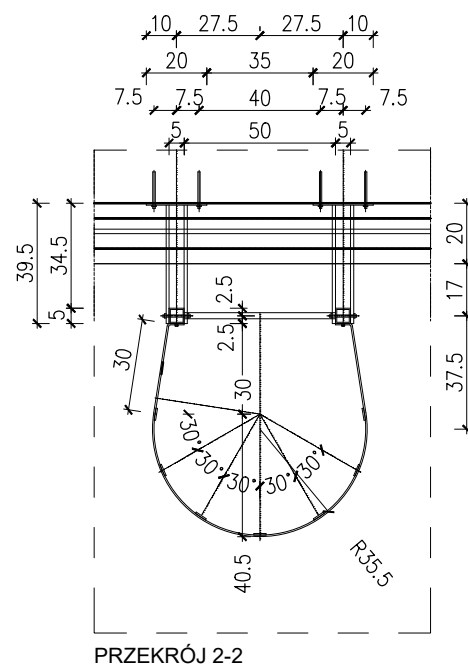


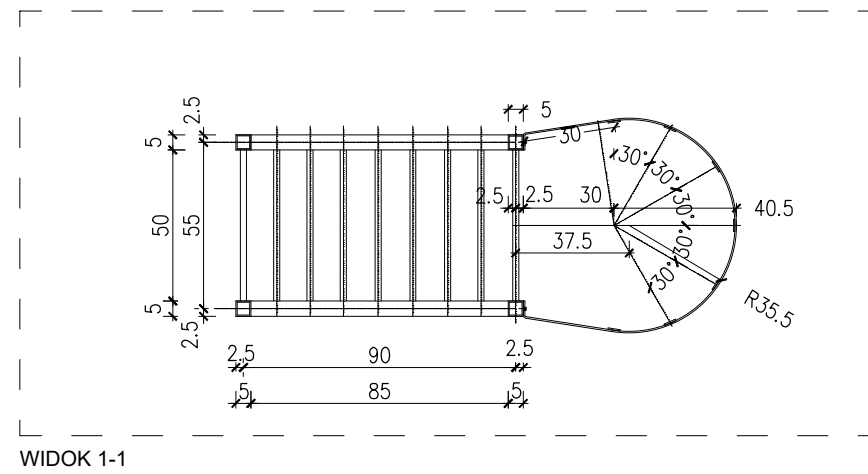

IMIĘ I NAZWISKO	DATA I PODPIS
ZAAKCEPTOWANO:	
.....	
.....	
RYSunEK ZAAKCEPTOWANY DO REALIZACJI	

D			
C			
B			
A			
IND.	DATA:	AUTOR:	OPIS ZMIAN:

KOPIOWANIE BEZ PISEMNEJ ZGODY AUTORA ZABRONIONE PRAWA AUTORSKIE ZASTRZEŻONE

**PRACOWNIA PROJEKTOWANIA
I USŁUG INWESTYCYJNYCH ALFA**
Spółka z o.o. Spółka komandytowa
59-220 LEGNICA, ul. ŁOKIETKA 18
+48 76 8525671 www.pppalfa.pl pracownia@pppalfa.pl



PRACOWNIA

OBIEKT: **BUDYNEK GASTRONOMICZNY
WRAZ Z TOWARZYSZĄCA INFRASTRUKTURĄ**
Bielsko Biala ul. Warszawska 180,
dz. nr ewid. 47/24, 3439/20 Obręb ewid.: 0038- Stare Bielsko

IMIĘ I NAZWISKO PROJEKTANTA	PODPIS
PROJEKTANT: mgr inż. arch. Maciej Kadecki uprawnienia budowlane do projektowania bez ograniczeń w specjalności architektonicznej nr 43/DSOKK/2019	
OPRACOWUJĄCY: mgr inż. arch. Dawid Małkowski uprawnienia budowlane do projektowania bez ograniczeń w specjalności architektonicznej nr 18/DSOKK/2012	

NAZWA RYSUNKU	BRANŻA
DETAL DRABINY ZEWNĘTRZNEJ	ARCHITEKTURA

ID PROJEKTU	STADIUM	DATA	SKALA	NR RYS
II-24	PW	27.02.2024	1:25	401/A
NAZWA PLIKU				ID REWIZJI
II-24_PW_A_DETAL DRABINY ZEWNĘTRZNEJ-401_DETAL DRABINY ZEWNĘTRZNEJ				0