



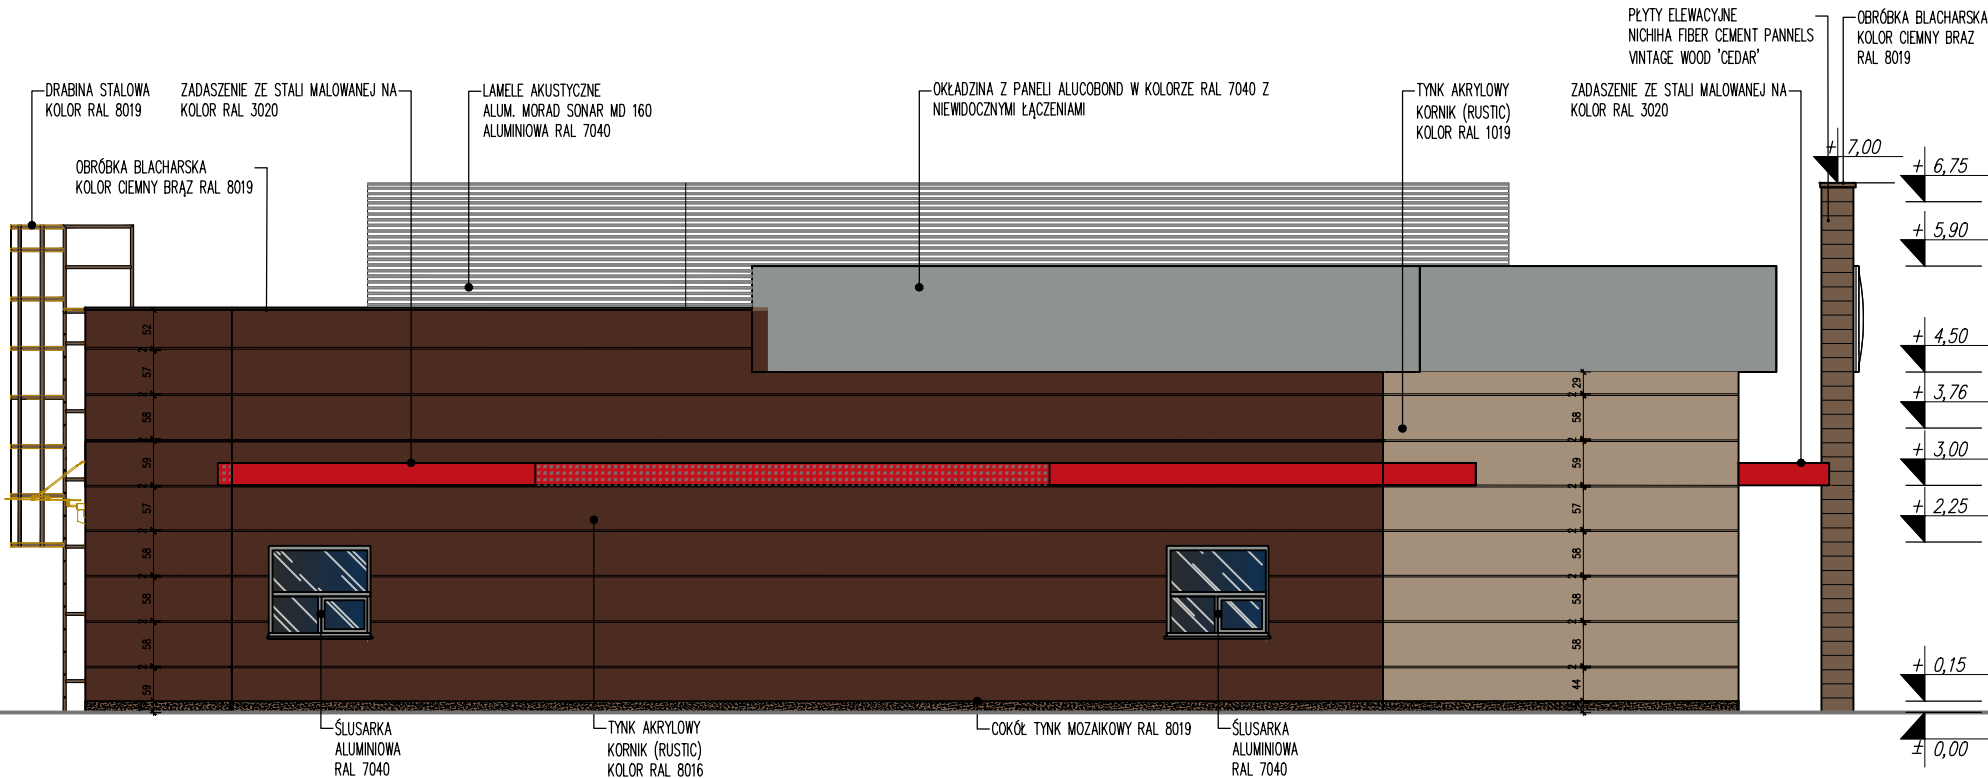

ELEWACJA POŁUDNIOWA

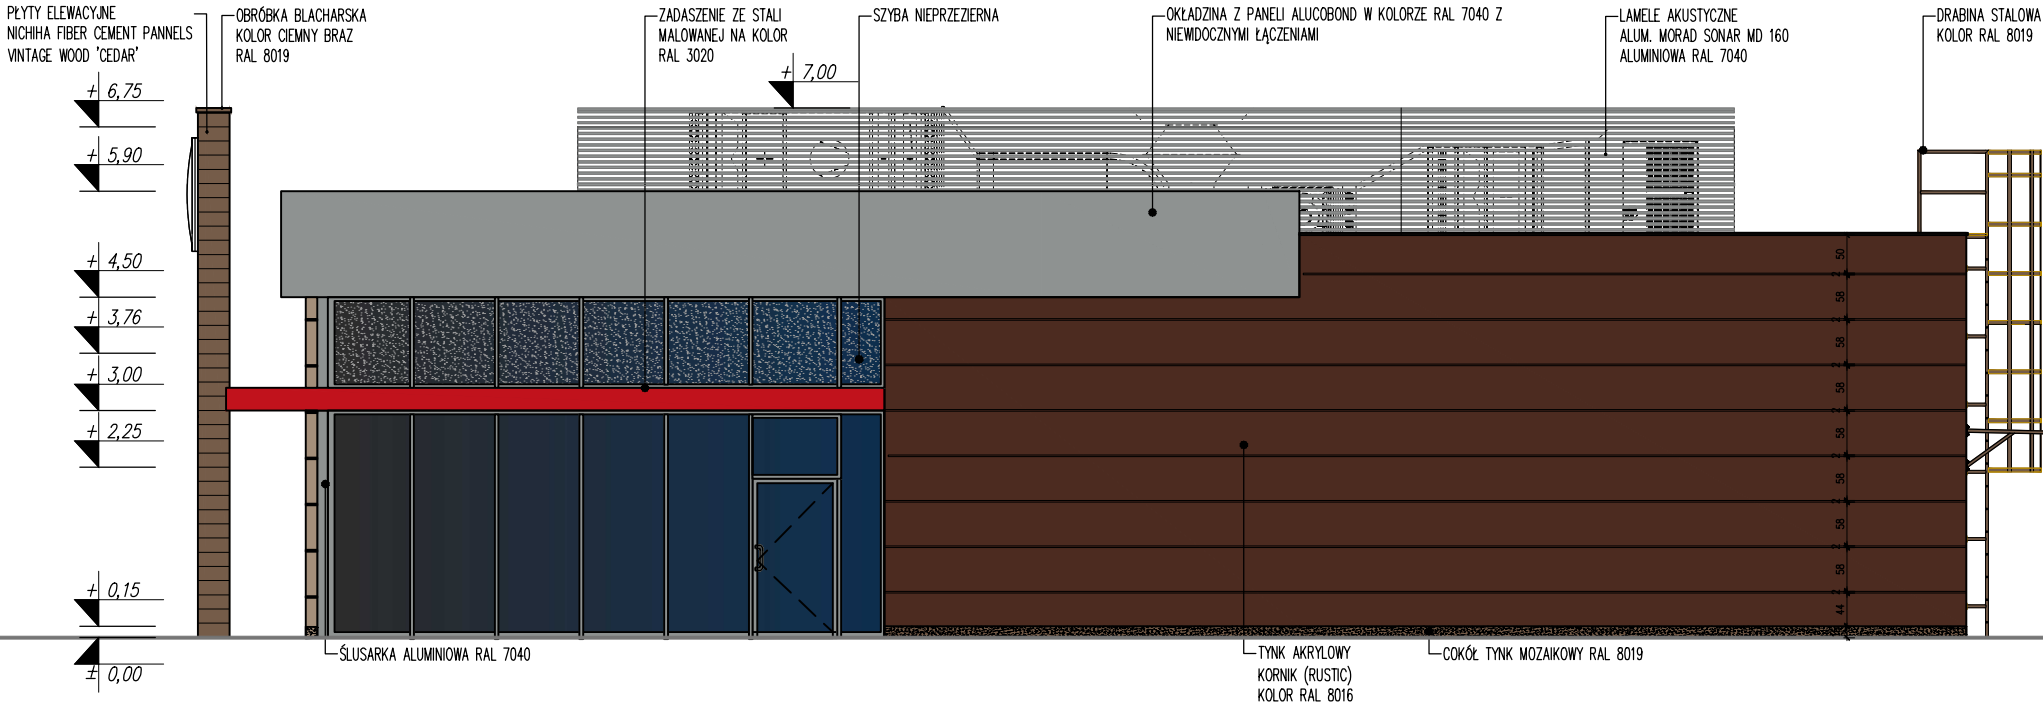

ELEWACJA PÓŁNOCNA

LEGENDA

- TYNK AKRYLOWY TYPU KORNIK (RUSTIC) UZIARNIENIE 2mm KOLOR RAL 1019
- TYNK AKRYLOWY TYPU KORNIK (RUSTIC) UZIARNIENIE 2mm KOLOR RAL 8016
- PŁYTY ELEWACYJNE NICHHA FIBER CEMENT PANNELS KOLOR VINTAGE WOOD 'CEDAR'
- TYNK MOZAIKOWY NA COKOŁY KOLOR RAL 8019
- OKŁADZINA Z PANELI ALUCOBOND W KOLORZE RAL 7040 Z NIEWIDOCZNYMI ŁĄCZENIAMI
- OBUDOWA DASZKU — ALUCOBOND RAL 3020
- PAS NA ELEWACJI — ALUCOBOND 3020
- ŚLUSARKA ZEWNĘTRZNA W KOLORZE JASNO SZARY RAL 7040
- DRZWI ZEWNĘTRZNE NA ZAPLECHU ŚLUSARKA KOLORZE CIEMNY BRAZ RAL 8019
- OBRÓBKA BLACHARSKA DACHU, ŚLUSARKA SYSTEMOWEGO DASZKU SZKALNEGO I DRABINA W KOLORZE CIEMNY BRAZ RAL 8019

IMIĘ I NAZWISKO
ZAAKCEPTOWANO:

DATA I PODPIS

**RYSUNEK ZAAKCEPTOWANY
DO REALIZACJI**

B			
A			
IND.	DATA:	AUTOR:	OPIS ZMIAN:

KOPIOWANIE BEZ PISEMNEJ ZGODY AUTORA ZABRONIONE PRAWA AUTORSKIE ZASTRZEŻONE

**PRACOWNIA PROJEKTOWANIA
I USŁUG INWESTYCYJNYCH ALFA**
Spółka z o.o. Spółka komandytowa
59-220 LEŹNICA, ul. ŁOKIETKA 18
+48 76 8525671 www.ppalfa.pl pracownia@ppalfa.pl



OBIEKT: **BUDYNEK GASTRONOMICZNY
WRAZ Z TOWARZYSZĄCĄ INFRASTRUKTURĄ**
Bielsko Biala ul. Warszawska 180,
dz. nr ewid. 47/24, 3439/20 Obręb ewid.: 0038- Stare Bielsko

IMIĘ I NAZWISKO PROJEKTANTA PROJEKTANT: mgr inż. arch. Maciej Kadecki uprawnienia budowlane do projektowania bez ograniczeń w specjalności architektonicznej nr 43/DSOKK/2019	PODPIS
OPRACOWUJĄCY: mgr inż. arch. Dawid Małkowski uprawnienia budowlane do projektowania bez ograniczeń w specjalności architektonicznej nr 18/DSOKK/2012	

NAZWA RYSUNKU ELEWACJA POŁUDNIOWA ELEWACJA PÓŁNOCNA	BRANŻA ARCHITEKTURA
---	-------------------------------

ID PROJEKTU II-24	STADIUM PW	DATA 27.02.2024	SKALA 1:100	NR RYS 301/A
NAZWA PLIKU II-24_PW_A_ELEWACJE-301_ELEWACJE				ID REWIZJI 0