


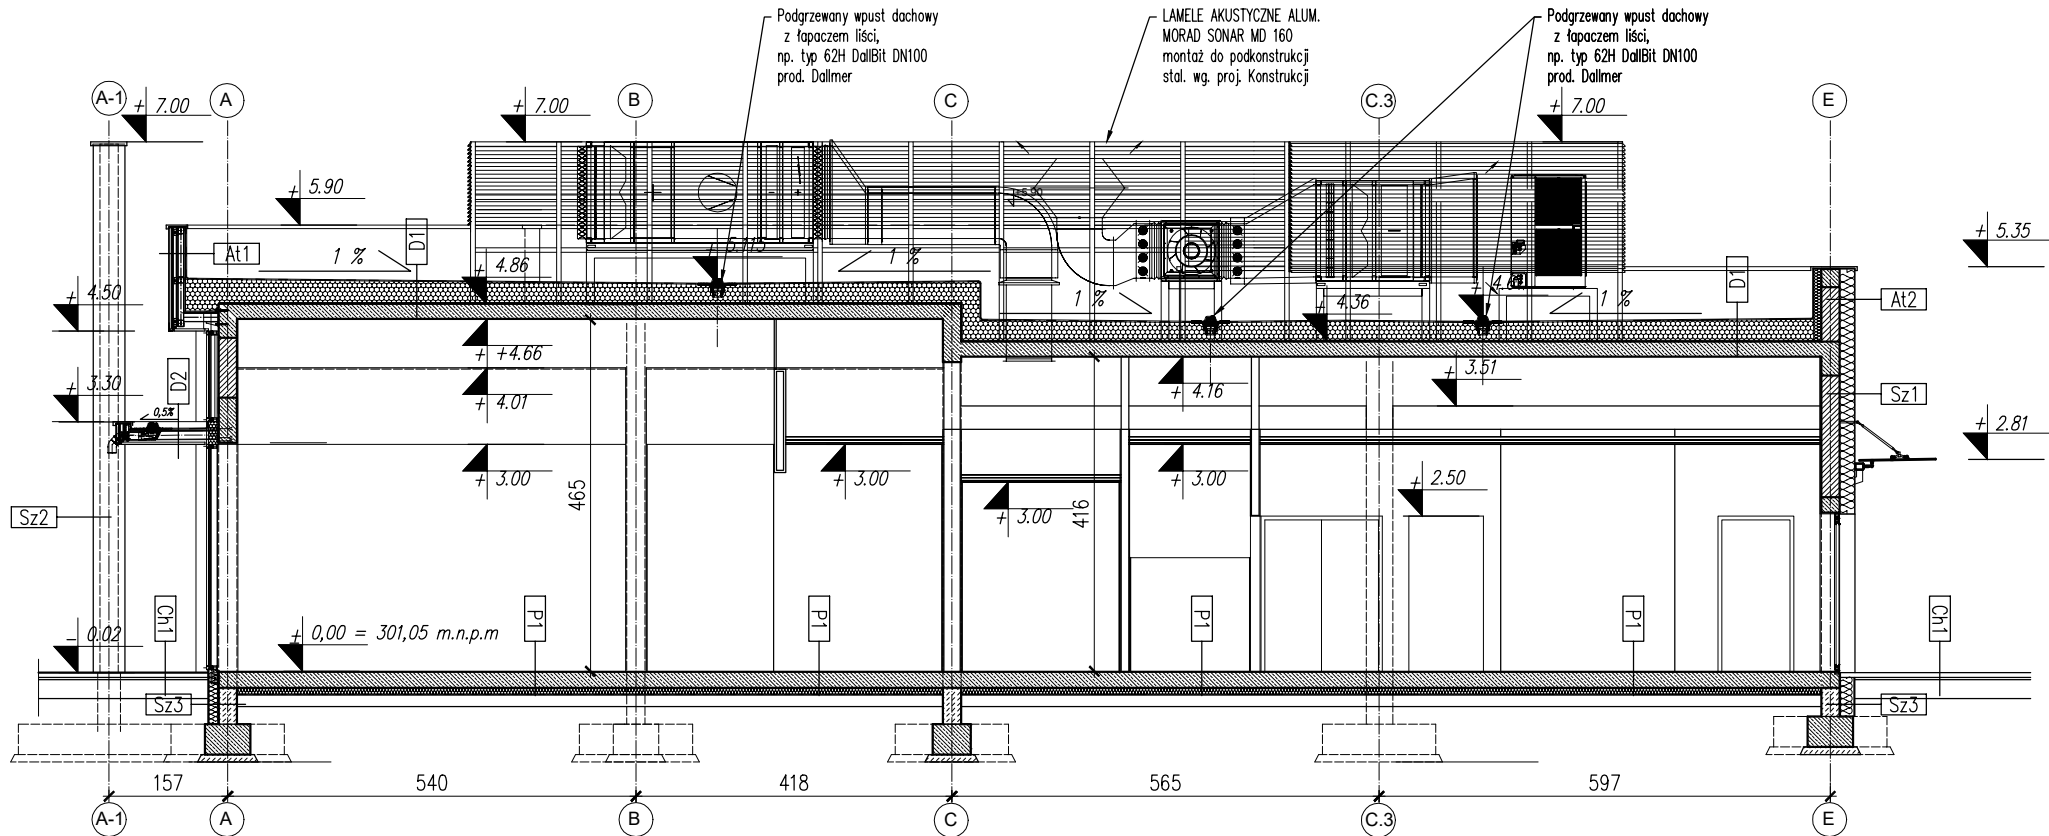

ZESTAWIENIE PRZEGRÓD

Sz1	Ściana zewnętrzna (U max = 0,20 W/m²K)
1-2 mm	Tynk akrylowy - kornik rustik
	Bonowanie - bonie 2 x 2 cm
20 cm	Styropian EPS 80 "Fasada"
24 cm	Błoczek silka
1,5 cm	Tynk cementowo wapienny

Sz2	Ściana zewnętrzna (U max = 0,20 W/m²K)
9 cm	Okładzina z paneli Nichiha "Cedar" na ruszcie
24 cm	Ściana żelbetowa
9 cm	Okładzina z paneli Nichiha "Cedar" na ruszcie

Sz3	Ściana fundamentowa (U max = 0,20 W/m²K)
1-2 cm	Tynk mozaikowy
20 cm	Styropian XPS 20 cm
--	Izolacja bezrozpuszczalnikowa
24 cm	Błoczek fundamentowy

At1	Ściana attyki
--	Hydroizolacja dachowa Protan
10 cm	Styropian EPS 80 "Fasada"
24 cm	Błoczek betonowy
--	Termoizolacja
20 cm	Styropian EPS 80 "Fasada"
1-2 mm	Tynk akrylowy

At2	Ściana attyki
--	Podkonstrukcja zgodnie z projektem konstrukcji
10 cm	Ruszt
24 cm	Okładzina z płyt Alucobond, kolor zgodnie z rysunkiem elewacji

P1	Posadzka na gruncie (U max = 0,30 W/m²K)
2 cm	Warstwa wykończeniowa - wg tabeli zestawienia pomieszczeń wykonana przez podjęcie na podłożu samopoziomującym, UWAGA! grubość w sumie, nie więcej niż 2 cm
20 cm	Płyta żelbetowa zbrojona włóknem rozproszonym, zatarła
--	Folia budowlana PE
10 cm	Styrodur XPS-200-036 w układzie 2x5 cm λ = 0.036
--	Folia budowlana PE
15 cm	Podbudowa z betonu B-10
	Grunt rodzimy

D1	Dach (U max = 0,15 W/m²K)
1,5 cm	Hydroizolacja dachowa Protan SE
25 cm	Styropian EPS 100 w spadku min 0,5%
--	Folia paroizolacyjna
26,5 cm	Płyta żelbetowa zgodnie z projektem konstrukcji

D2	Zadaszenie
1,5 cm	Hydroizolacja dachowa Protan SE
2-5 cm	Styropian EPS 100 w spadku min 0,5%
--	Folia paroizolacyjna
5 cm	Blacha trapezowa TR50
12 cm	Wspornik stalowy wg projektu konstrukcji
5+0,5 cm	Podsufitka z paneli Alucobond na podkonstrukcji, kolor RAL 3020

Ch1	Chodnik przed budynkiem
6 cm	Koska betonowa 6 cm
--	Podbudowa zgodnie z projektem branży drogowej
--	Zasyp ustabilizowany

IMIĘ I NAZWISKO	DATA I PODPIS
ZAAKCEPTOWANO:	
RYSUNEK ZAAKCEPTOWANY DO REALIZACJI	

D			
C			
B			
A			
IND.	DATA:	AUTOR:	OPIS ZMIAN:

KOPIOWANIE BEZ PISEMNEJ ZGODY AUTORA ZABRONIONE PRAWA AUTORSKIE ZASTRZEŻONE

PRACOWNIA PROJEKTOWANIA I USŁUG INWESTYCYJNYCH ALFA
Spółka z o.o. Spółka komandytowa
59-220 LEONICA, ul. ŁOKIETKA 18
+48 76 8525671 www.ppalfa.pl pracownia@ppalfa.pl

ALFA
PRACOWNIA

OBIEKT: BUDYNEK GASTRONOMICZNY WRAZ Z TOWARZYSZĄCĄ INFRASTRUKTURĄ
Bielsko Biala ul. Warszawska 180,
dz. nr ewid. 47/24, 3439/20 Obręb ewid.: 0038- Stare Bielsko

IMIĘ I NAZWISKO PROJEKTANTA	PODPIS
PROJEKTANT: mgr inż. arch. Maciej Kadecki uprawnienia budowlane do projektowania bez ograniczeń w specjalności architektonicznej nr 43/DSOKK/2019	
OPRACOWUJĄCY: mgr inż. arch. Dawid Małkowski uprawnienia budowlane do projektowania bez ograniczeń w specjalności architektonicznej nr 18/DSOKK/2012	

NAZWA RYSUNKU	BRANŻA
PRZEKRÓJ A-A	ARCHITEKTURA

ID PROJEKTU	STADIUM	DATA	SKALA	NR RYS
II-24	PW	27.02.2024	1:100	201/A
NAZWA PLIKU				ID REWIZJI
II-24_PW_A_PRZEKRÓJ A-A-201_PRZEKRÓJ A-A				0