


Skala 1:100

PROPOZYCJA
DOSTAWY

PROPOZYCJA
EWAKUACJA

Bielsko-Biała

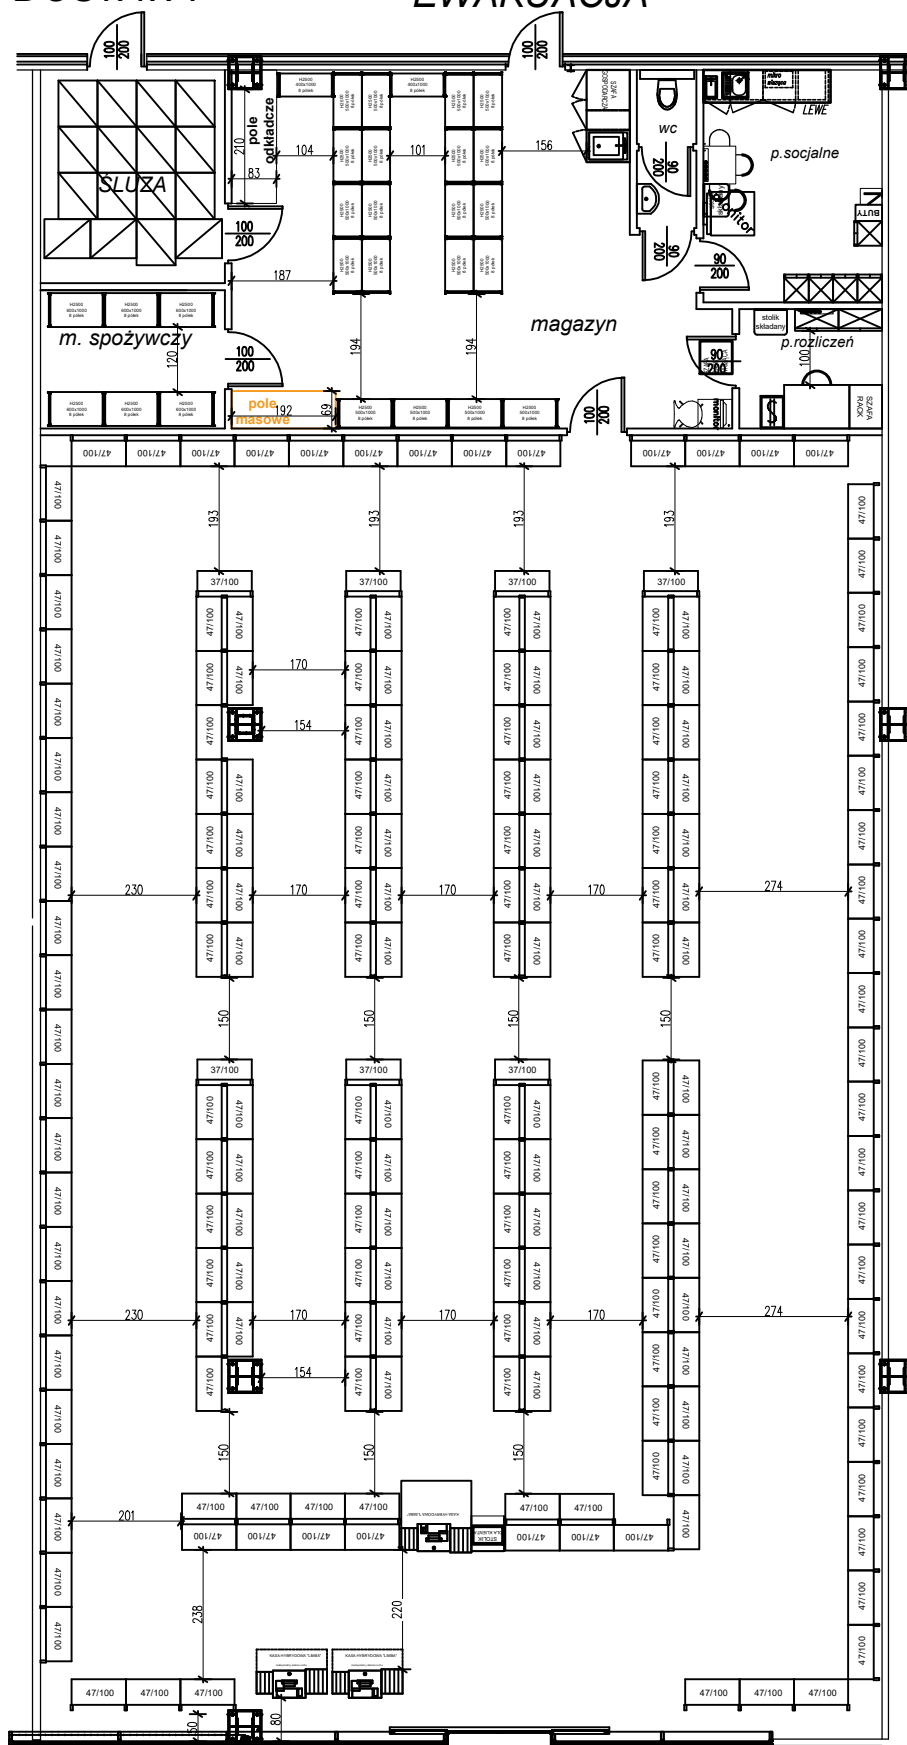

powierzchnia sali sprzedaży: 369,47m²
powierzchnia zaplecza: 103,98m²
powierzchnia całkowita: 473,45m²
liczba regałów na sali sprzedaży: 190m
liczba kas tradycyjnych: 0
liczba kas hybrydowych: 3
liczba dostawek: 0
śr. max. ilość osób: 35+5

- 1-skrzynka foto i skrzynka na prasę
- 2-pojemnik na odpady
- 3-stojak na rower
- 4-urządzenia wentylacyjno-klimatyzacyjne
- 5-urządzenia alarmowe
- 6-eksponator plakatów

UWAGA: Wszelkie zmiany lokalizacji słupów, ścian oraz innych elementów zmieniających geometrię lokalu muszą być zaakceptowane przez Najemcę

PROPOZYCJA
WEJSCIE

KONIECZNOŚĆ PODŁĄCZENIA DRZWI DO SAP

Toaletę ogólnodostępną zapewnia wynajmujący w odległości 75m od wejścia do lokalu Rossmann

Rossmann SDP Sp. z o.o. – Dział Inwestycji			
rysował:	Patrycja Łukaszczyk	data:	03-11-2023
zaprojektował:		data:	
lokalizacja:	Bielsko-Biała ul. Warszawska 180	etap:	Koncepcja / Standard
uwagi:	Wersja 1		