ZAŁĄCZNIK 6

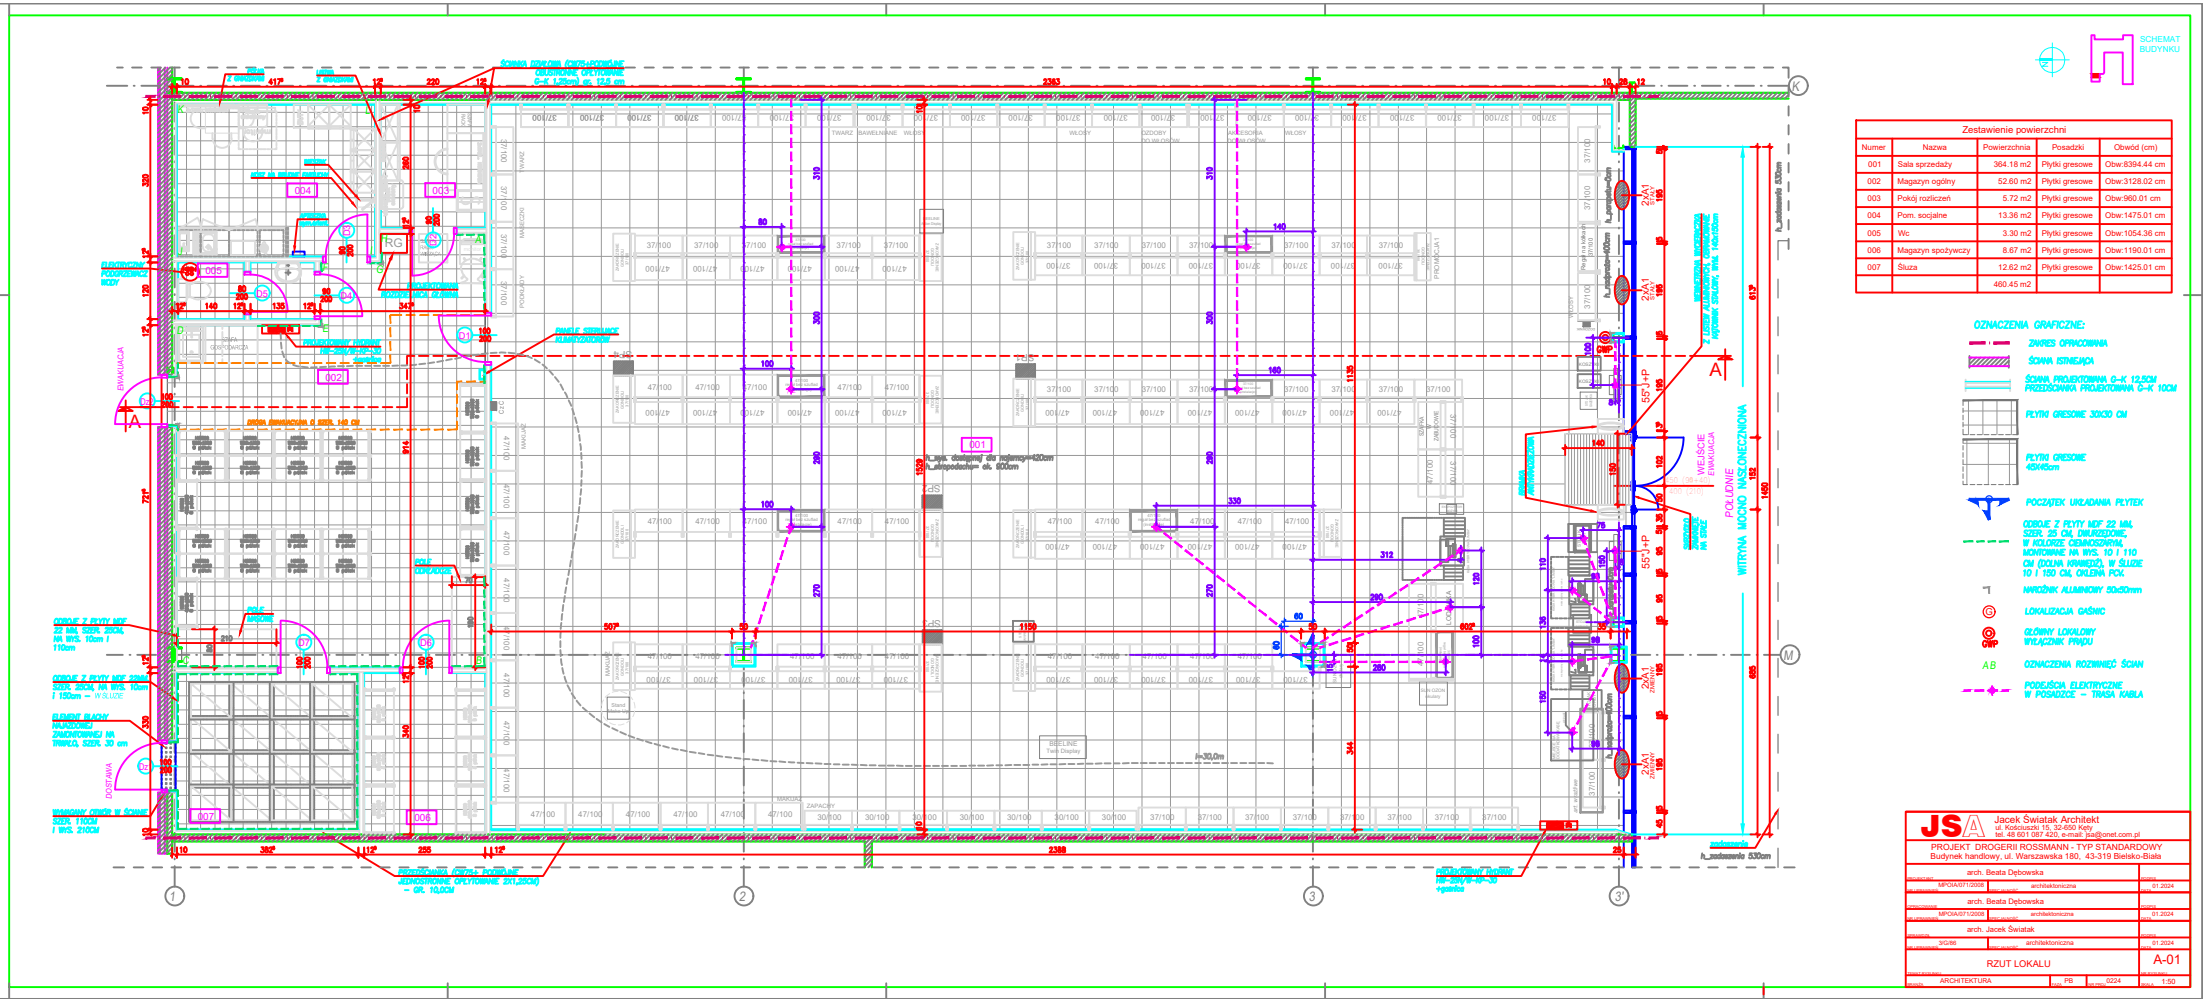
SCHEMAT BUDYNKU
Zestawienie powierzchni
Numer | Nazwa | Powierzchnia | Posadzki | Obwód (cm)
001 | Sala sprzedaży | 364.18 m2 | Płytki gresowe | Obw:8394.44 cm
002 | Magazyn ogólny | 52.60 m2 | Płytki gresowe | Obw:3128.02 cm
003 | Pokój rozliczeń | 5.72 m2 | Płytki gresowe | Obw:960.01 cm
004 | Pom. socjalne | 13.36 m2 | Płytki gresowe | Obw:1475.01 cm
005 | Wc | 3.30 m2 | Płytki gresowe | Obw:1054.36 cm
006 | Magazyn spożywczy | 8.67 m2 | Płytki gresowe | Obw:1190.01 cm
007 | Śluza | 12.62 m2 | Płytki gresowe | Obw:1425.01 cm
460.45 m2
OZNACZENIA GRAFICZNE:
ZAKRES OPRACOWANIA
ŚCIANA ISTNIEJĄCA
ŚCIANA PROJEKTOWANA G–K 12,5CM
PRZEDŚCIANKA PROJEKTOWANA G–K 10CM
PŁYTKI GRESOWE 30X30 CM
PŁYTKI GRESOWE 45X45cm
POCZĄTEK UKŁADANIA PŁYTEK
ODBOJE Z PLYTY MDF 22 MM, SZER. 25 CM, DRUKOŚCIOWE, W KOLORZE CEDNIOCZDYWA, MONTOWANE NA WYS. 10 I 110 CM (DOLNA KRAWĘDŹ), W ŚLUZIE 10 I 150 CM, OKLEJNA PCV.
NAROŻNIK ALUMINOWY 50x50mm
LOKALIZACJA GAŚNIC
GŁÓWNY LOKALNY WŁĄCZNIK PRĄDU
A B OZNACZENIA ROZMIENIĘĆ ŚCIAN
PODEJŚCIA ELEKTRYCZNE W POSADZCE – TRASA KABLA
JSA Jacek Światak Architekt
ul. Kościuszki 15, 32-650 Kęty
tel. 48 601 087 420, e-mail: jsa@onet.com.pl
PROJEKT DROGERII ROSSMANN - TYP STANDARDOWY
Budynek handlowy, ul. Warszawska 180, 43-319 Bielsko-Biała
arch. Beata Dębowska
MPOIA/0711/2008
architektoniczna
01.2024
arch. Beata Dębowska
MPOIA/0711/2008
architektoniczna
01.2024
arch. Jacek Światak
3/G/86
architektoniczna
01.2024
RZUT LOKALU
A-01
ARCHITEKTURA
PB
0224
1:50