



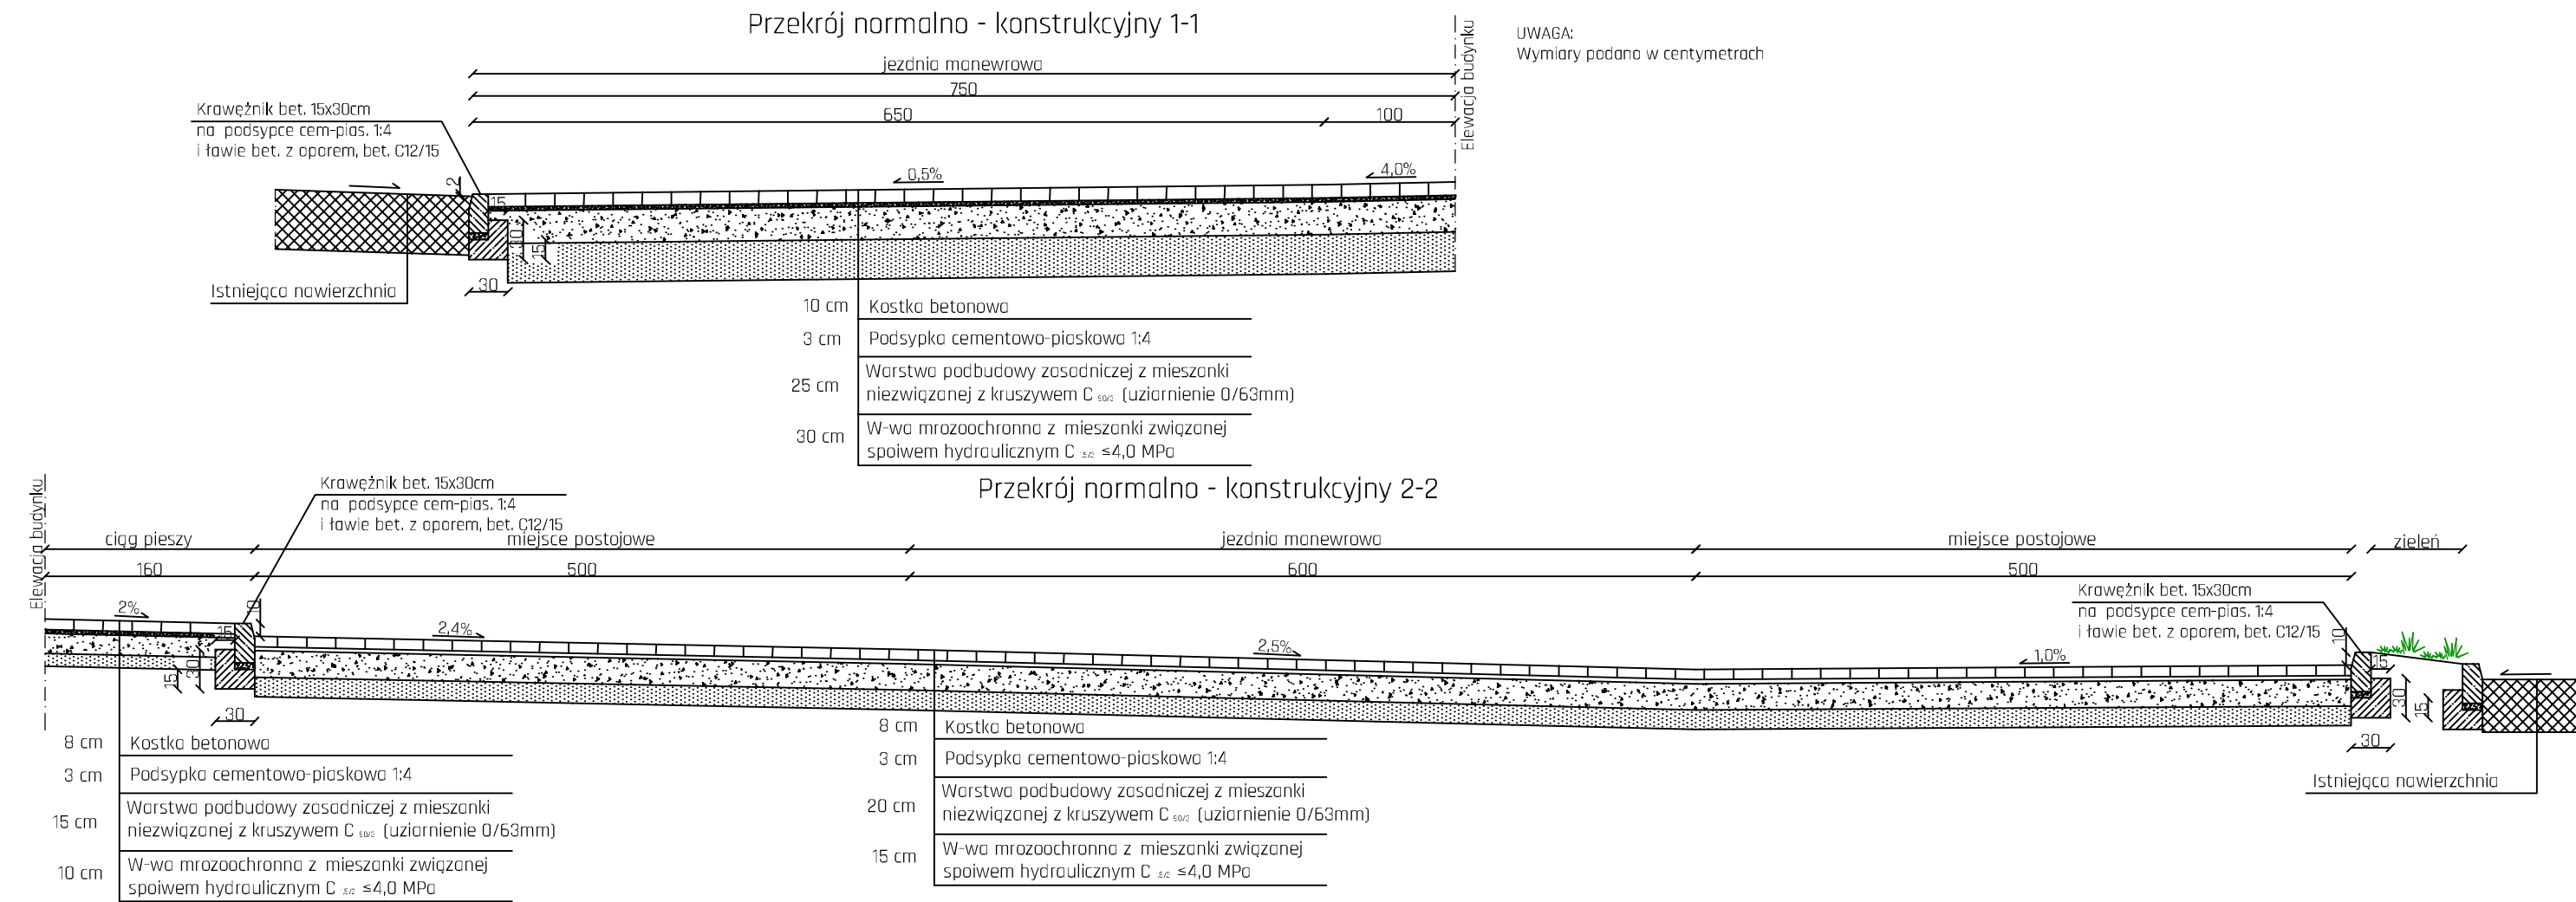

UWAGA:
Wymiary podano w centymetrach

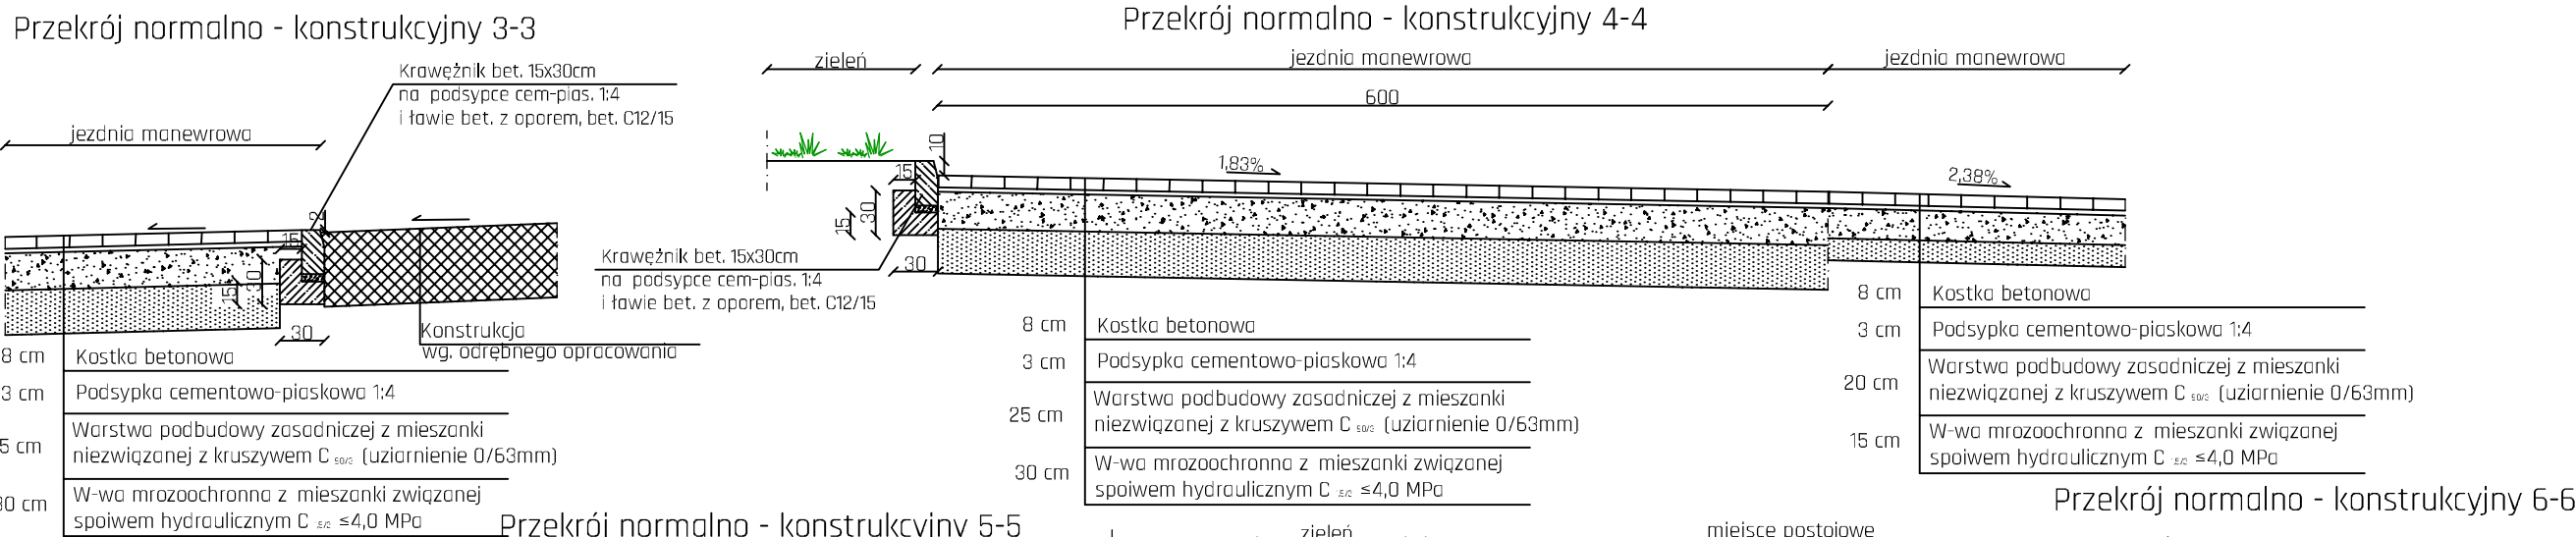

INWESTOR:
BUDOWA BUDYNKU HANDLOWEGO WRAZ Z PRZEBUDOWĄ KOMUNIKACJI WEWNĘTRZNEJ, PLACÓW MANEWROWYCH, MAŁEJ ARCHITECTURY, TRAFOSTACJI, TABLIC REKLAMOWEJ W FORMIE BILLBOARDU, BANERU REKLAMOWEGO, WEWNĘTRZNYMI INSTALACJAMI SANITARNYMI: WODNO-KANALIZACYJNYMI, OGRZEWANIA, WENTYLACJI MECHANICZNEJ, KLIMATYZACJI, INSTALACJAMI ELEKTRYCZNYMI I TELETECHNICZNYMI, WEWNĘTRZNYM UKŁADEM KOMUNIKACYJNYM ORAZ NIEZBĘDĄ INFRASTRUKTURĄ TECHNICZNĄ NA DZ. EWID. NR 47/24, OBRĘB 0038 STARE BIELSKO, BIELSKO-BIAŁA

Adres:
dz. ewid. nr 47/24, obręb 0038 Stare Bieleśko, Bieleśko-Biała

Investor:
FTF Real Estate spółka z o.o.
al.Solidarności 36, 25-323 Kielce

Jednostka projektowa - generalny projektant:
Research Jarosław Czapski - Pracownia Architektoniczna JCARCH
ul. Zbożowa 21, 25-416 Kielce
tel: +48 787 005 255, www.jcarch.pl, email: pracownia@jcarch.pl

Projektant:	Podpis:	Firma:	KONCEPCJA
mgr inż. Łukasz Kwaśniak nr dop. SWK/0354/PC/03/22 spec. drogowa		Brand:	DROGOWA
Sprawdzający:		Data opracowania:	2023-11-23
mgr inż. Paweł Nepelski nr dop. SWK/0354/PO/03/22 spec. drogowa		Numer projektu:	029
Numer opracowania:	KA-029-A-2023-11-23	Skala:	1:50
Przebieg: opracowanie:	PRZEMOCENIE NORMALNO-KONSTRUKCYJNE	Numer rysunku:	ZDR-2