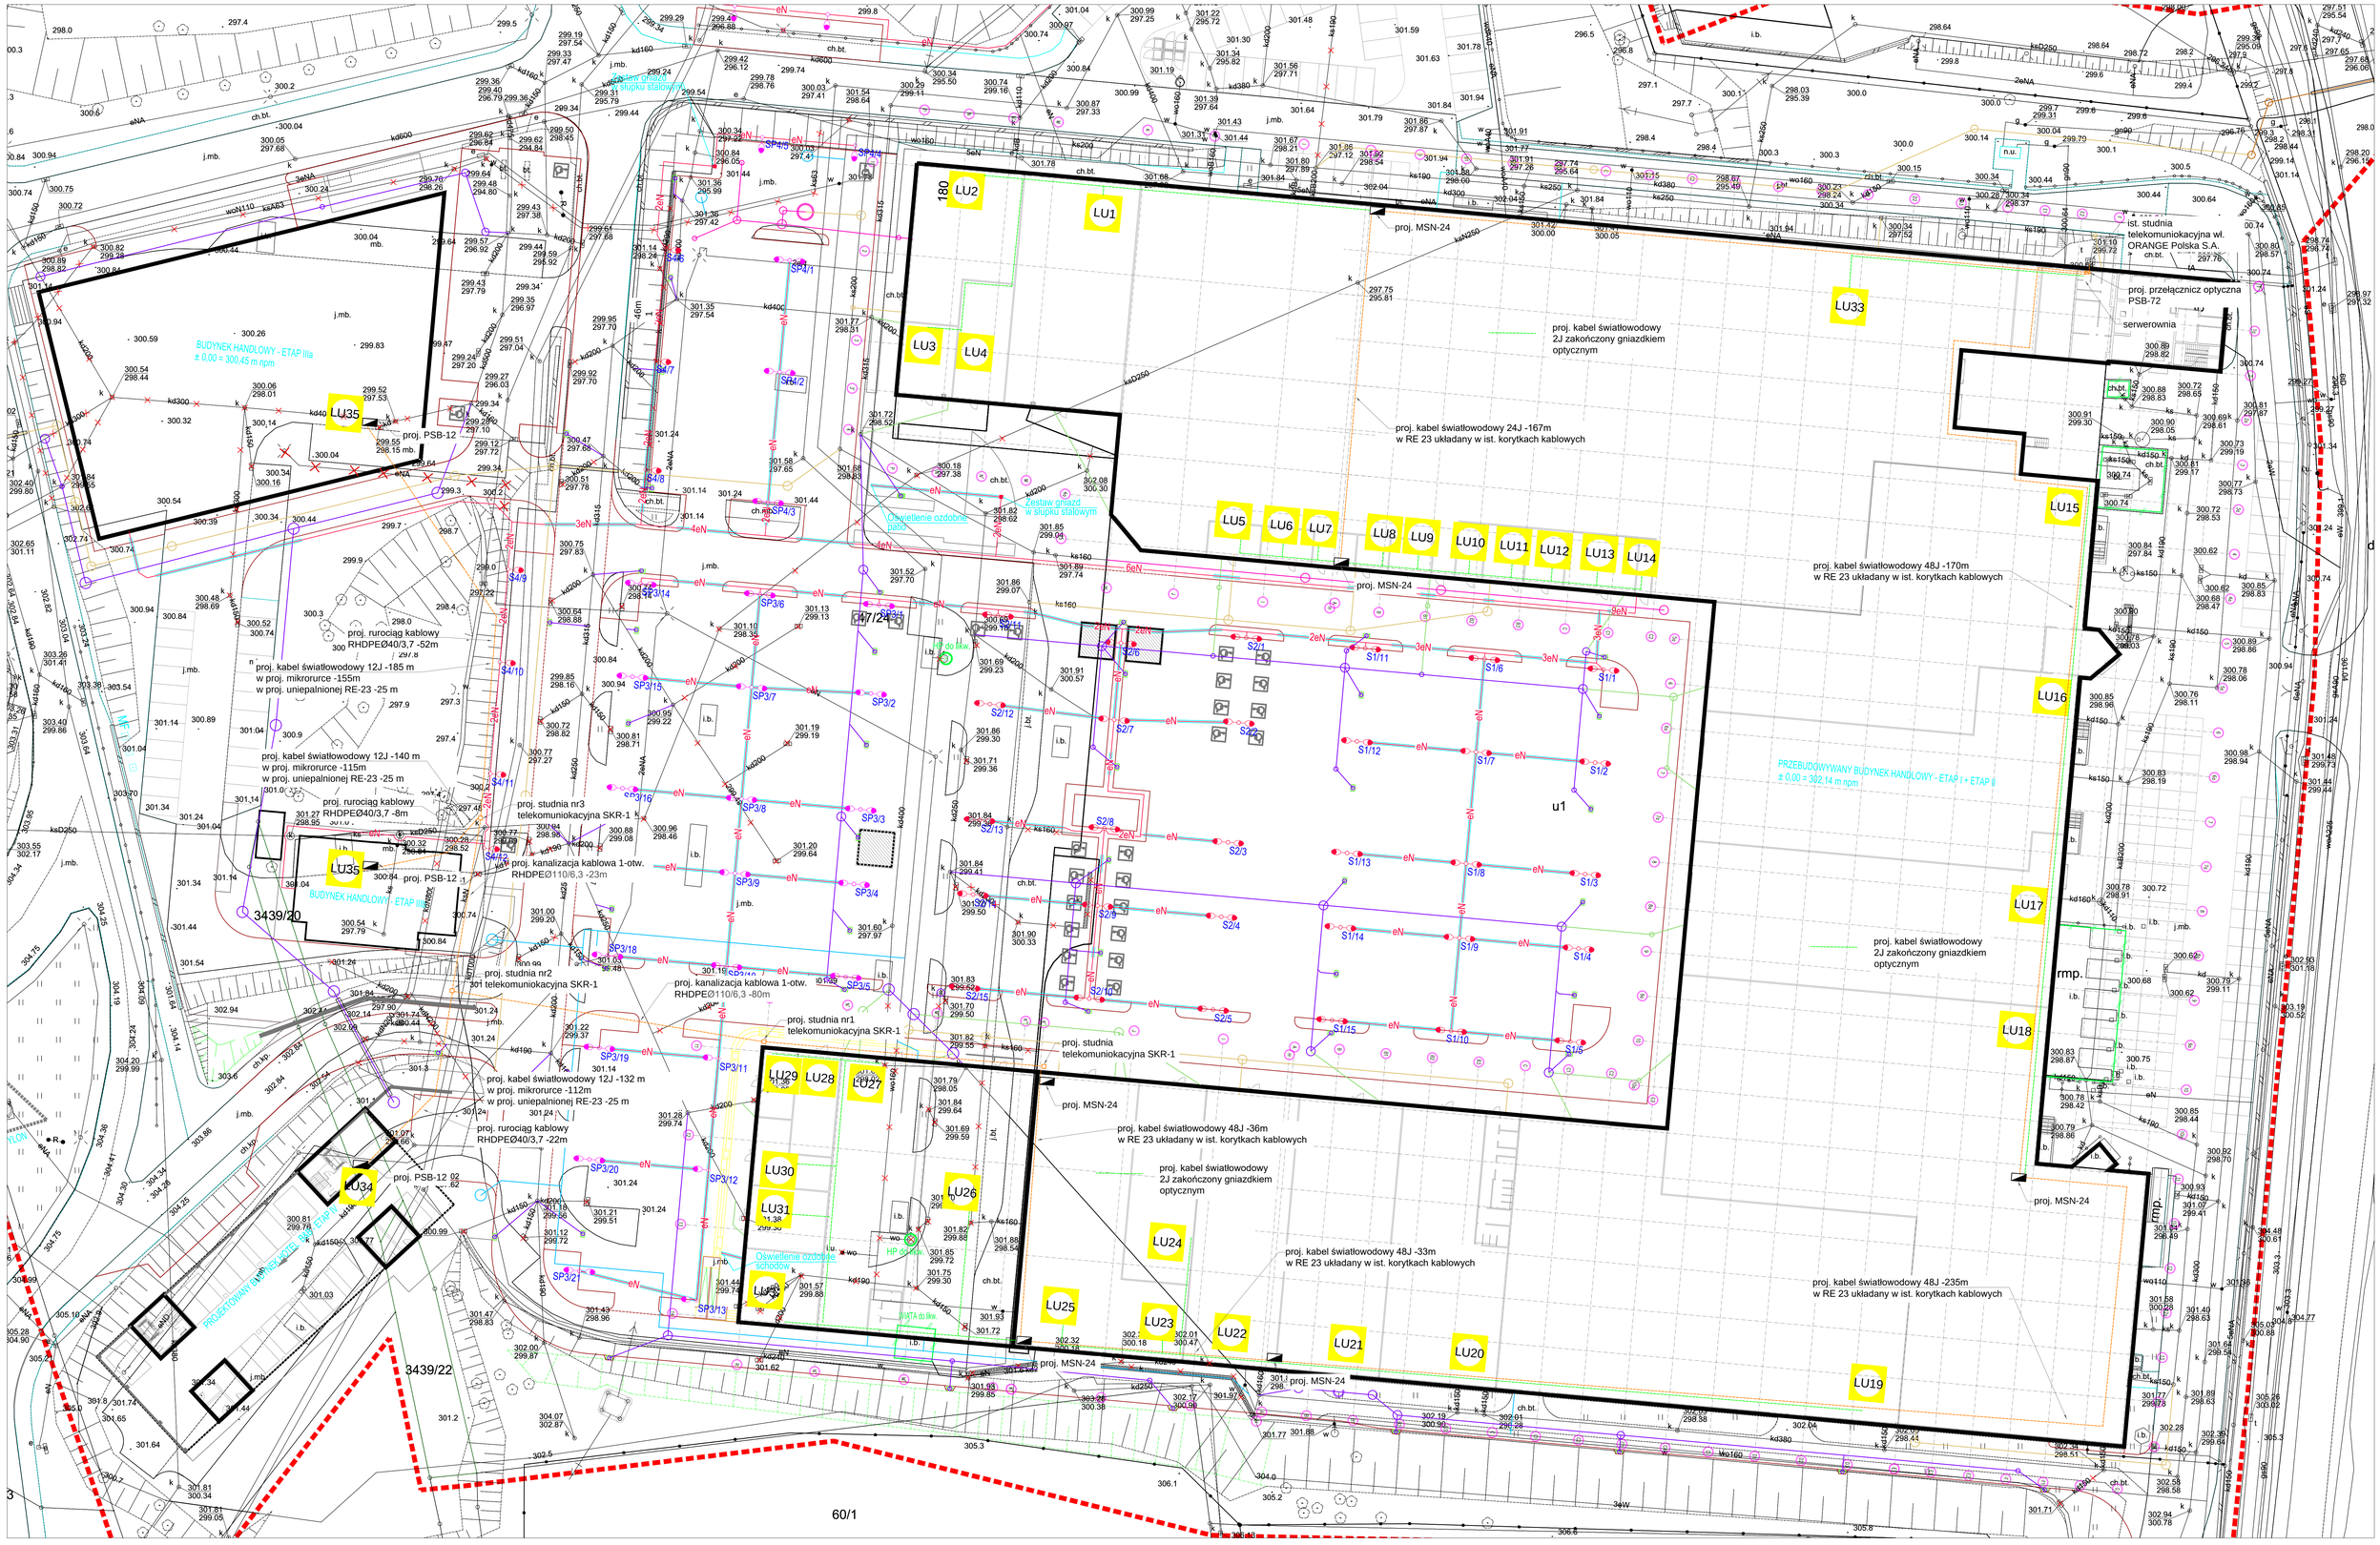
LU1
LU2
LU3
LU4
LU5
LU6
LU7
LU8
LU9
LU10
LU11
LU12
LU13
LU14
LU15
LU16
LU17
LU18
LU19
LU20
LU21
LU22
LU23
LU24
LU25
LU26
LU27
LU28
LU29
LU30
LU31
LU33
LU34
LU35
proj. MSN-24
proj. kabel światłowodowy 2J zakończony gniazdkiem optycznym
proj. kabel światłowodowy 24J -167m w RE 23 układany w ist. korytkach kablowych
proj. kabel światłowodowy 48J -170m w RE 23 układany w ist. korytkach kablowych
proj. przełącznicz optyczna PSB-72 serwerownia
ist. studnia telekomuniokacyjna wł. ORANGE Polska S.A.
proj. kabel światłowodowy 48J -36m w RE 23 układany w ist. korytkach kablowych
proj. kabel światłowodowy 48J -33m w RE 23 układany w ist. korytkach kablowych
proj. kabel światłowodowy 48J -235m w RE 23 układany w ist. korytkach kablowych
proj. studnia telekomuniokacyjna SKR-1
proj. studnia nr1 telekomuniokacyjna SKR-1
proj. studnia nr2 301 telekomuniokacyjna SKR-1
proj. studnia nr3 telekomuniokacyjna SKR-1
proj. kanalizacja kablowa 1-otw. RHDPEØ110/6,3 -80m
proj. kanalizacja kablowa 1-otw. RHDPEØ110/6,3 -23m
proj. rurociąg kablowy RHDPEØ40/3,7 -22m
proj. rurociąg kablowy RHDPEØ40/3,7 -8m
proj. rurociąg kablowy RHDPEØ40/3,7 -52m
proj. kabel światłowodowy 12J -185 m w proj. mikrorurce -155m w proj. uniepalnionej RE-23 -25 m
proj. kabel światłowodowy 12J -140 m w proj. mikrorurce -115m w proj. uniepalnionej RE-23 -25 m
proj. kabel światłowodowy 12J -132 m w proj. mikrorurce -112m w proj. uniepalnionej RE-23 -25 m
proj. PSB-12
BUDYNEK HANDLOWY - ETAP IIIa ± 0,00 = 300,45 m npm
PRZEBUDOWYWANY BUDYNEK HANDLOWY - ETAP I + ETAP II ± 0,00 = 302,14 m npm
PROJEKTOWANY BUDYNEK HANDLOWY - ETAP IIIb
Oświetlenie ozdobne parkingu
Oświetlenie ozdobne schodów
Zestaw gniazd w słupku stalowym
3439/20
3439/22
60/1