


RZUT PRZYZIEMIA/FLOOR PLAN

TYPICAL BUILDING

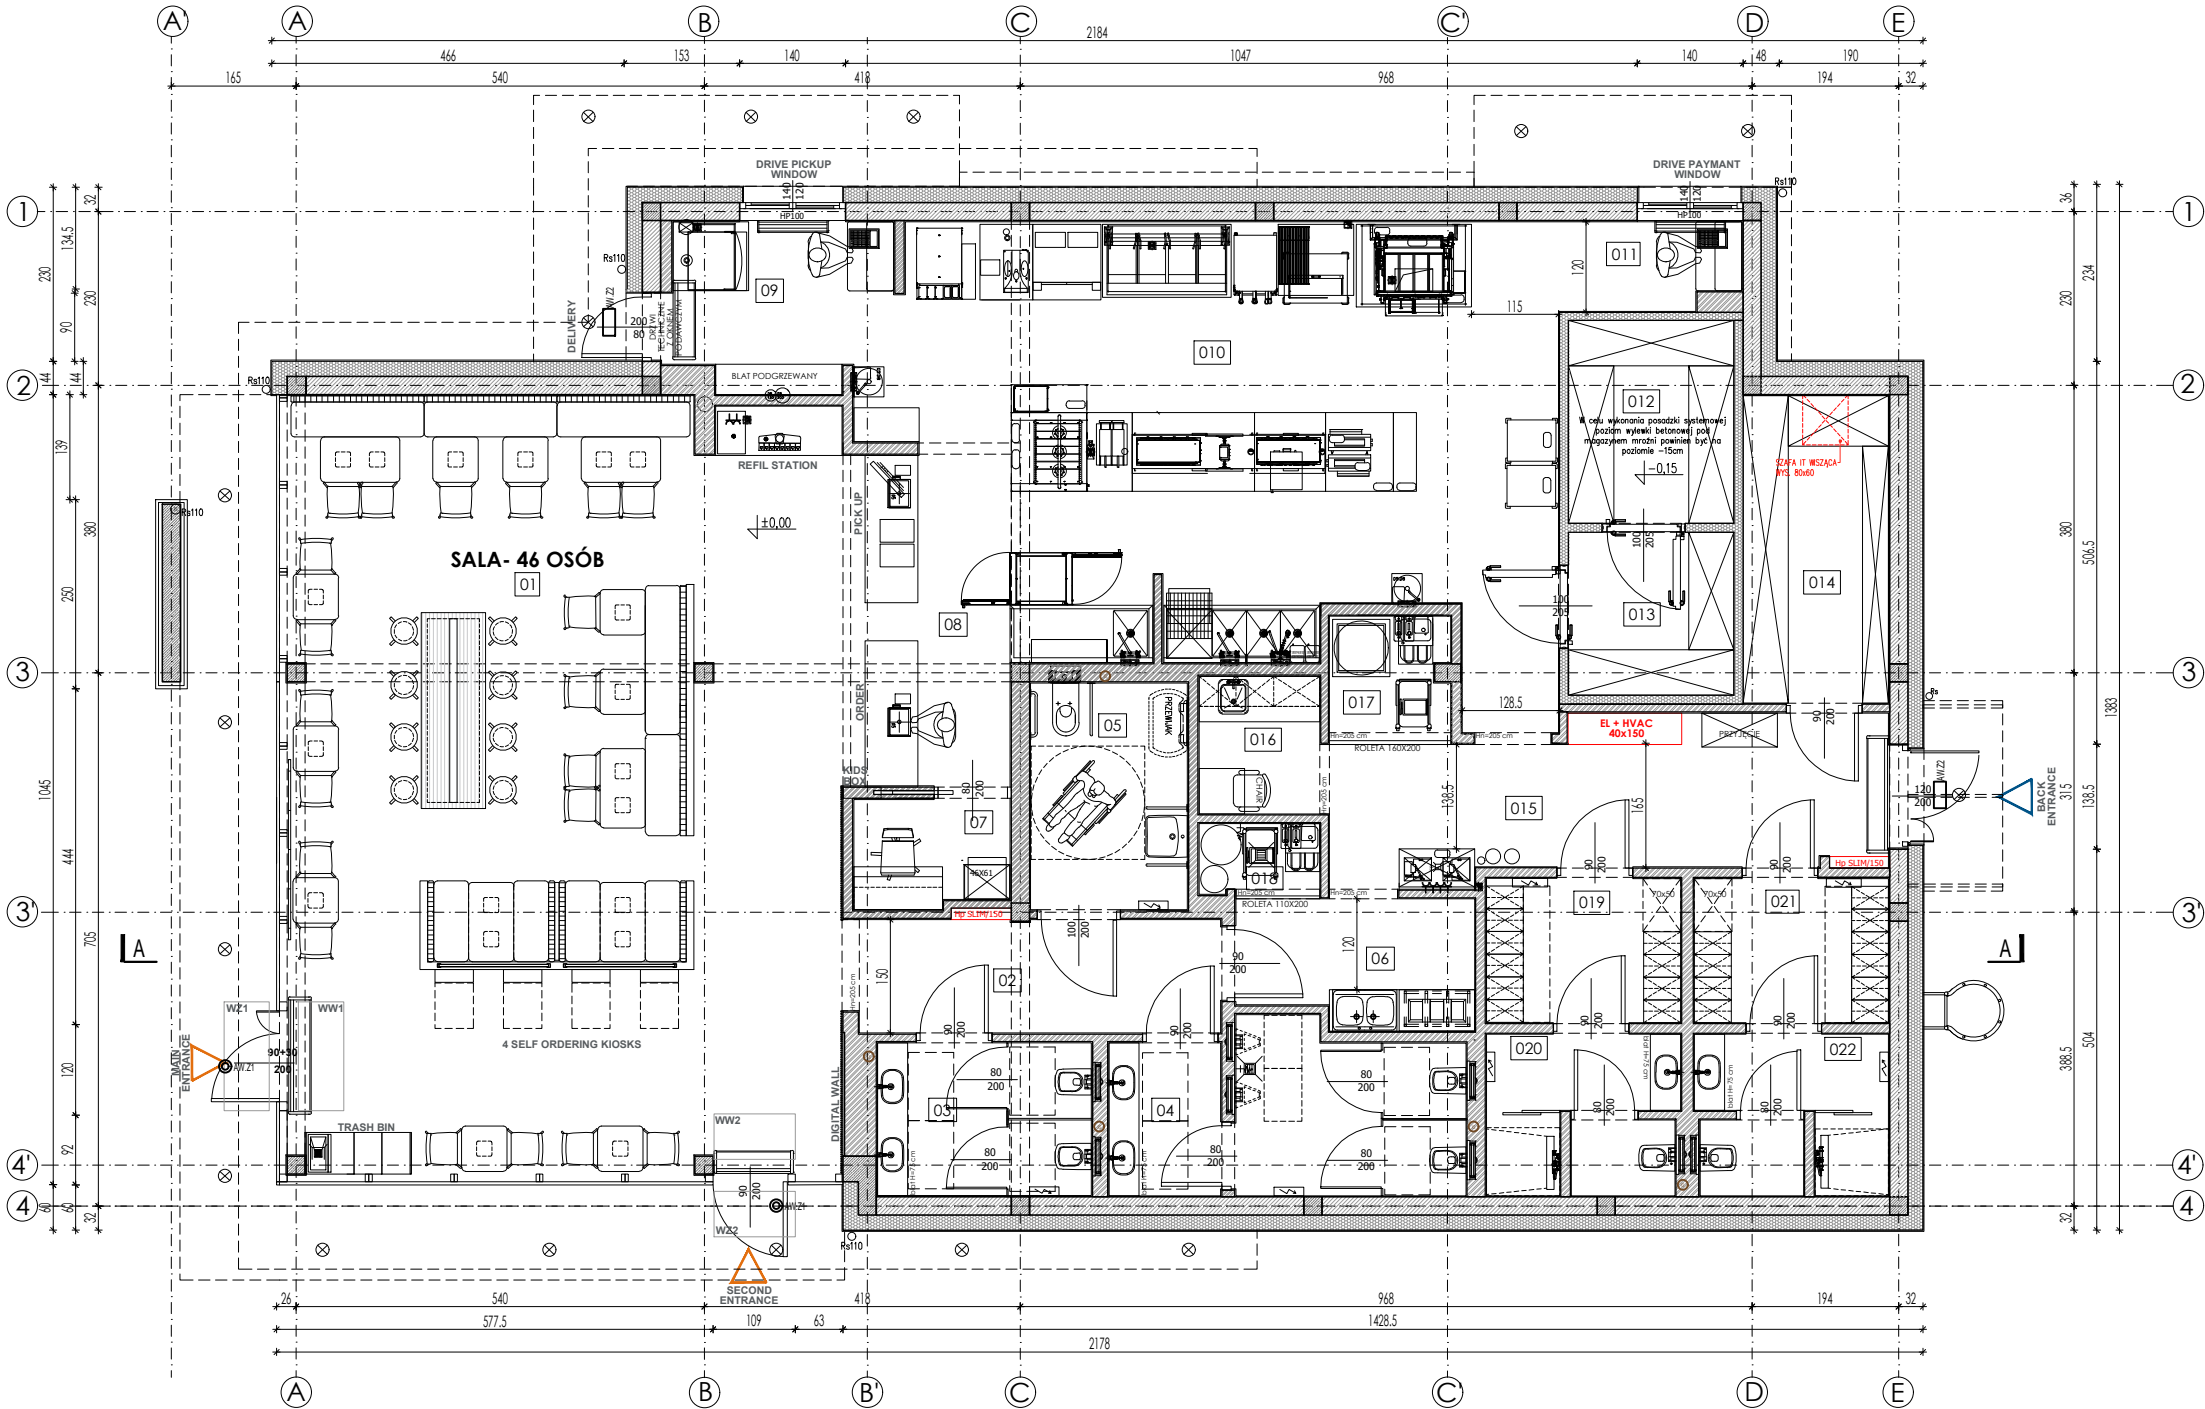

ZESTAWIENIE POWIERZCHNI/SURFACE SUMARY				
L.P.	NAZWA/NAME	[m²]	WYSOKOŚĆ /HEIGHT[m]	POSADZKA/ FLOOR FINISH
01	STREFA SALI KONSUMPCYJNEJ (46 OSÓB) / CUSTOMERS LOBBY	75.22	4.60	PLYTKI CERAMICZNE/TILES
02	KORYTARZ/ CORRIDOR	7.16	3.00	PLYTKI CERAMICZNE/TILES
03	WC DAMSKI / RESTROOM WOMEN	5.72	2.50	PLYTKI CERAMICZNE/TILES
04	WC MĘSKI / RESTROOM MEN	9.74	2.50	PLYTKI CERAMICZNE/TILES
05	WC NP/ RESTROOM DISABLED PERSON	6.22	2.50	PLYTKI CERAMICZNE/TILES
06	POM. MYCIA TAC/ TRAYS CLEANING	5.10	3.00	PLYTKI CERAMICZNE/TILES
07	POM.MANAGERA / MANAGER ROOM	2.90	2.50	CERAMICZNE/TILES
08	STREFA LADY / CAUNTNER AREA	8.42	2.90	PLYTKI CERAMICZNE/TILES
09	STREFA WYDAWKI/ DELIVERY AREA	6.03	3.30	PLYTKI CERAMICZNE/TILES
10	KUCHNIA/ KITCHEN	47.49	3.30	PLYTKI CERAMICZNE/TILES
11	OKNO DRIVE/ DT WINDOW	2.69	3.30	PLYTKI CERAMICZNE/TILES
12	MROŻNIA/ WALK IN FREEZER	5.87	3.00	PLYTKI CERAMICZNE/TILES
13	CHŁODNIA/ WALK IN COOLER	4.71	3.00	SYSTEM DO MROŻNI/SYSTEM FREEZER FLOOR
14	MAGAZYN SUCHY/ DRY STORAGE	7.83	3.00	PLYTKI CERAMICZNE/TILES
15	KORYTARZ/ CORRIDOR	14.17	3.00	PLYTKI CERAMICZNE/TILES
16	POKÓJ SOCJALNY/	2.90	3.00	PLYTKI CERAMICZNE/TILES
17	MOP / CLEANING AREA	2.40	3.30	PLYTKI CERAMICZNE/TILES
18	MOP / CLEANING AREA	1.40	3.00	PLYTKI CERAMICZNE/TILES
19	SZATNIA DAMSKA /WOMEN'S LOCKER ROOM	4.93	2.50	PLYTKI CERAMICZNE/TILES
20	ŁAZIENKA DAMSKA / WOMEN'S BATHROOM	5.16	2.50	PLYTKI CERAMICZNE/TILES
21	SZATNIA MĘSKA/ MEN'S LOCKER ROOM	4.90	2.50	PLYTKI CERAMICZNE/TILES
22	ŁAZIENKA MĘSKA / MEN'S BATHROOM	5.16	2.50	PLYTKI CERAMICZNE/TILES
RAZEM		236.13		

POWIERZCHNIA ZABUDOWY- 280,1 m²
FLOOR AREA- 280,1 m²
MIEJSCA SIEDZĄCE - 46
SEATS - 46

LEGENDA PRZEGRODY/LAYER DESCRIPTION
ŚCIANY ZEWNĘTRZNE/ EXTERNAL WALLS

SZ1	pustak ceramiczny termoizolacja styropian frezowany tynk akrylowy	24 cm - cm 20 cm 1.5 cm
SZ2	pustak ceramiczny termoizolacja styropian frezowany płyta włóknocement. im. drewno	24 cm - cm 20 cm płyta włóknocement. 4 cm

ŚCIANY WEWNĘTRZNE:

SW1	ściana gipsowo kartonowa	12.5 cm
SW2	ściana systemowa dla chłodzi i mroźni	10 cm
SW3	pustak ceramiczny	24 cm
SW4	ściana gipsowo kartonowa	10 cm

