



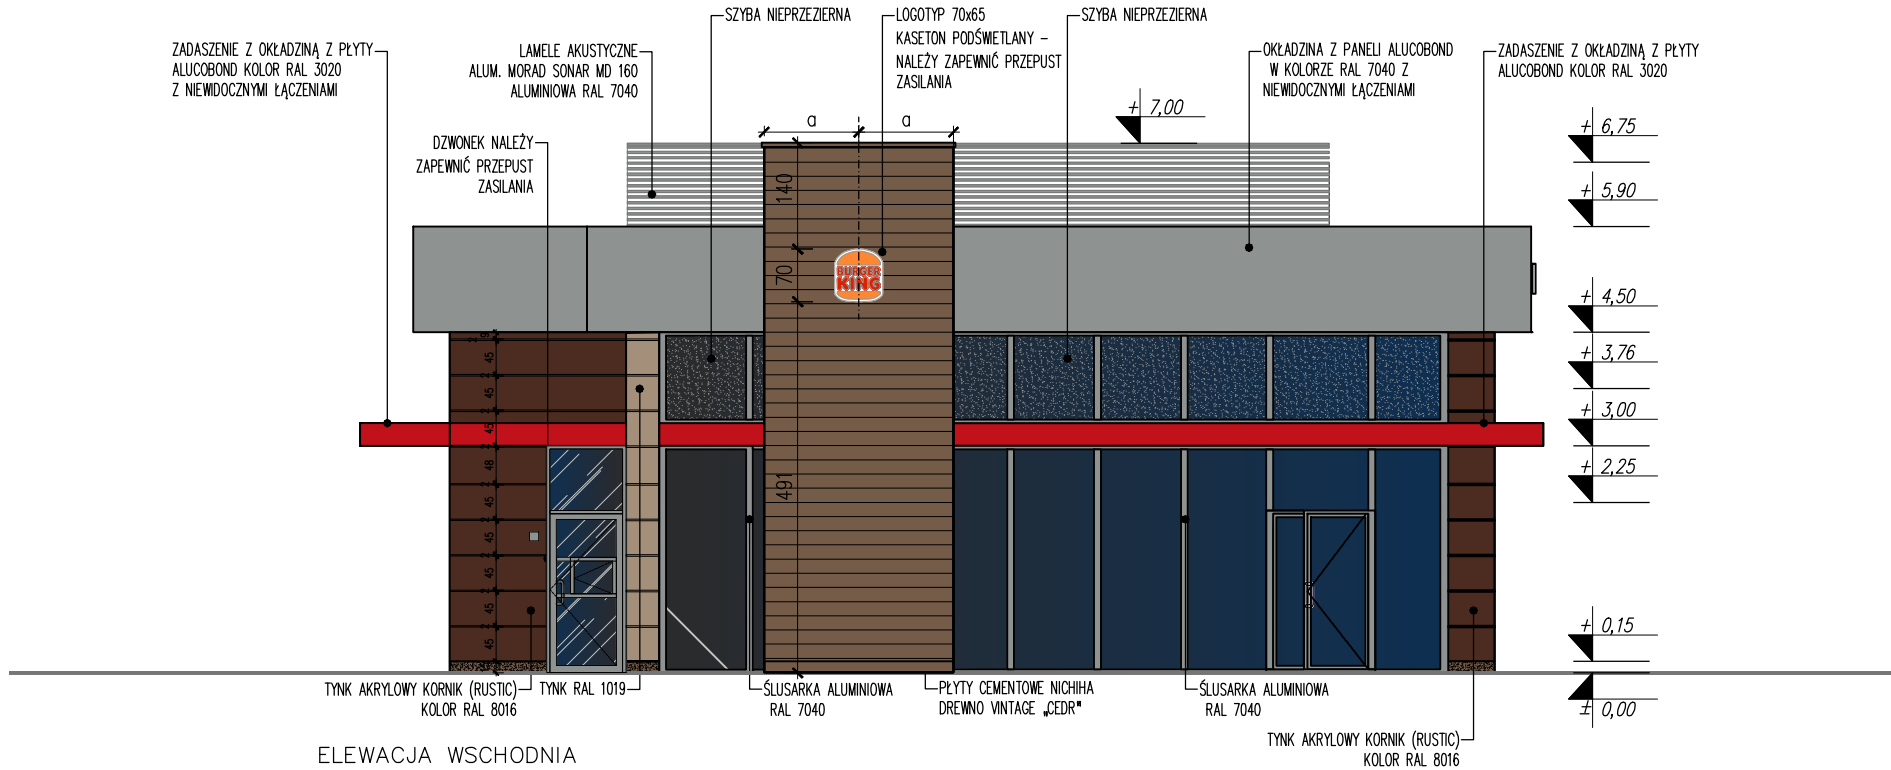

- LEGENDA
- TYNK AKRYLOWY TYPU KORNIK (RUSTIC) UZIARNIENIE 2mm KOLOR RAL 1019
 - TYNK AKRYLOWY TYPU KORNIK (RUSTIC) UZIARNIENIE 2mm KOLOR RAL 8016
 - PŁYTY ELEWACYJNE NICHHA FIBER CEMENT PANNELS KOLOR VINTAGE WOOD 'CEDAR'
 - TYNK MOZAIKOWY NA COKOŁY KOLOR RAL 8019
 - OKŁADZINA Z PANELI ALUCOBOND W KOLORZE RAL 7040 Z NIEWIDOCZNYMI ŁĄCZENIAMI
 - OBUDOWA DASZKU – ALUCOBOND RAL 3020
 - PAS NA ELEWACJI – ALUCOBOND 3020
 - ŚLUSARKA ZEWNĘTRZNA W KOLORZE JASNO SZARY RAL 7040
 - DRZWI ZEWNĘTRZNE NA ZAPLECCU ŚLUSARKA KOLORZE CIEMNY BRAŻ RAL 8016
 - OBROBKA BLACHARSKA DACHU, ŚLUSARKA SYSTEMOWEGO DASZKU SZKALNEGO I DRABINA W KOLORZE CIEMNY BRAZ RAL 8016

UWAGI:
RYSUNKI PROJEKTU WYKONAWCZEGO (PW) TRAKTOWAĆ JAKO USZCZEGÓLWIENIE PROJEKTU BUDOWLANEGO. W PRZYPADKU ROZBIEŻNOŚCI NALEŻY POWIADOMIĆ GŁÓWNEGO PROJEKTANTA
WSZYSTKIE WYMIARY SPRAWDZIĆ NA BUDOWIE
WYMIARY POMIESZCZEŃ PODANO W STANIE SUROWYM -
WSZYSTKIE POJAWIAJĄCE SIĘ NA RYSUNKACH NAZWY HANDLOWE NALEŻY TRAKTOWAĆ JAKO PRZYKŁAD OKREŚLAJĄCY STANDARD PRZYJĘTYCH ROZWIĄZAŃ.
EWENTUALNE ROZWIĄZANIA ZAMIEINIE UZGODNIĆ PISEMNIE Z INWESTOREM I GENERALNYM PROJEKTANTEM.
WSZYSTKIE WYMIARY OTWORÓW OKIENNYCH I DRZWIOWYCH PODANO W ŚWIETELLE MURU.
WSZELKIE ZMIANY ZAPROPONOWANE PRZEZ WYKONAWCĘ MUSZĄ POSIADAĆ PISEMNĄ AKCEPTACJĘ PROJEKTANTA.
ROZPATRYWAĆ ŁĄCZNIE Z CAŁOŚCIĄ PROJEKTU ARCHITEKTONICZNEGO ORAZ Z PROJEKTAMI BRANŻOWYM W SZCZEGÓLNOŚCI Z KONSTRUKCJĄ.
WSZYSTKIE ELEMENTY INSTALACYJNE I KONSTRUKCYJNE ZOSTAŁY NAMIESIONIE W CELACH INFORMACYJNYCH I POWINNY BYĆ ROZPATRYWANE ŁĄCZNIE Z DOKUMENTACJĄ BRANŻOWĄ,
STOLARKĘ OSADZAĆ W MURZE WG PRZEKROJÓW
WARSTWY PRZEGRÓD POZIOMYCH I PIONOWYCH WG OPISU TECHN.
DYLATACJE JEŚLI WYSTĘPUJĄ, NALEŻY WYPEŁNIĆ STYROPIANEM, SZCZEGÓŁY WG RYS. KONSTR.
WSZYSTKIE ELEMENTY I ROZWIĄZANIA SYSTEMOWE WYKONYWAĆ ZGODNIE Z ZALECENIAMI PRODUCENTA
RELACJE POMIĘDZY PRZYJĘTYMI W PROJEKCIE WYMIARAMI A STANEM SUROWYM OBIEKTU NALEŻY SPRAWDZIĆ PRZED PRZYSTĄPIENIEM DO PRAC MONTAŻOWYCH I WYKOŃCZENIOWYCH
WIELKOŚĆ OTWORÓW DLA DRZWI, KŁAP, BRAM, ITP. PROJEKTANCI PRZYJĘLI PRZYKŁADOWO (BRAK WSKAZAŃ INWESTORA NA KONKRETNE FIRMY).
W RAZIE WYBORU KONKRETNÝCH PRODUCENTÓW DRZWI, KŁAP, BRAM, ITP., NALEŻY KĄDORAZOWO DOSTOSOWAĆ SIĘ DO ISTNIEJĄCYCH OTWORÓW Z ZACHOWANIEM PODANEGO ŚWIATŁA PRZEJŚCIA I INNYCH WYMAGAŃ OKREŚLONYCH W PROJEKCIE
WSZYSTKIE PRZEJŚCIA INSTALACJI W ŚCIANACH I STROPACH POMIĘDZY POSZCZEGÓLNYMI STREFAMI ZABEZPIECZYĆ PRZECIWPÓŻAROWO WG OPISU W PROJEKTACH BRANŻOWYCH I ZAŁĄCZONEMU OPISU P.POŻ.
PO PRZEPROWADZENIU INSTALACJI PRZEZ PRZEGRODY WYDZIELENIA POŻAROWEGO OTWORY ZABEZPIECZYĆ OGNIOWO DO ODPORNOŚCI RÓWNEJ KLASIE ODPORNOŚCI ELEMENTU (PROMATEC + ODPOWIENIE OBJĘMI, PASTY ITP).
PRZEBIEGIA POD PROWADZENIE INSTALACJI ZOSTAŁY WYRYSOWANE I OPISANE NA PODSTAWIE DOKUMENTACJI DOSTARCZONEJ PRZEZ PROJEKTANTÓW BRANŻOWYCH. LOKALIZACJĘ ZWERYFIKOWAĆ Z PROJEKTAMI BRANŻOWYMI - W PRZYPADKU RÓŻNIC BEZZWŁOCZNIE POWIADOMIĆ PROJEKTANTA.
WYKONANIE JAKICHKOLWIEK DODATKOWYCH OTWORÓW W ELEMENTACH KONSTRUKCYJNYCH WYMAGA AKCEPTACJI KONSTRUKTORA BUDYNKU.
RYSUNKI NIE SĄ RYSUNKAMI WARSZTATOWYMI, WSZYSTKIE GABARYTY ELEMENTÓW NALEŻY POTWIERDZIĆ OBLICZENIAMI STATYCZNYMI.
WSZELKIE ELEMENTY WYKOŃCZENIOWE, ŚCIANY DZIAŁOWE, WYPOSAŻENIE RUCHOME I NIERUCHOME, KOLORYSTYKA MATERIAŁÓW, ITP., SĄ OBJĘTE ODREBNYM OPRACOWANIEM PROJEKTOWYM (PROJEKTEM WNĘTRZ).
W TAKIM PRZYPADKU ZA OBOWIĄZUJĄCE UZNANE ZOSTAŁY ROZWIĄZANIA ZAAKCEPTOWANE PRZEZ INWESTORA, USTALONE POMIĘDZY PROJEKTANTEM WNĘTRZ A PROJEKTANTEM GENERALNYM.
SZCZEGÓŁOWE WYMAGOWANIE FASADY WG RYSUNKÓW PROJEKTU WYKONAWCZEGO ELEWACJI LUB DETALU.

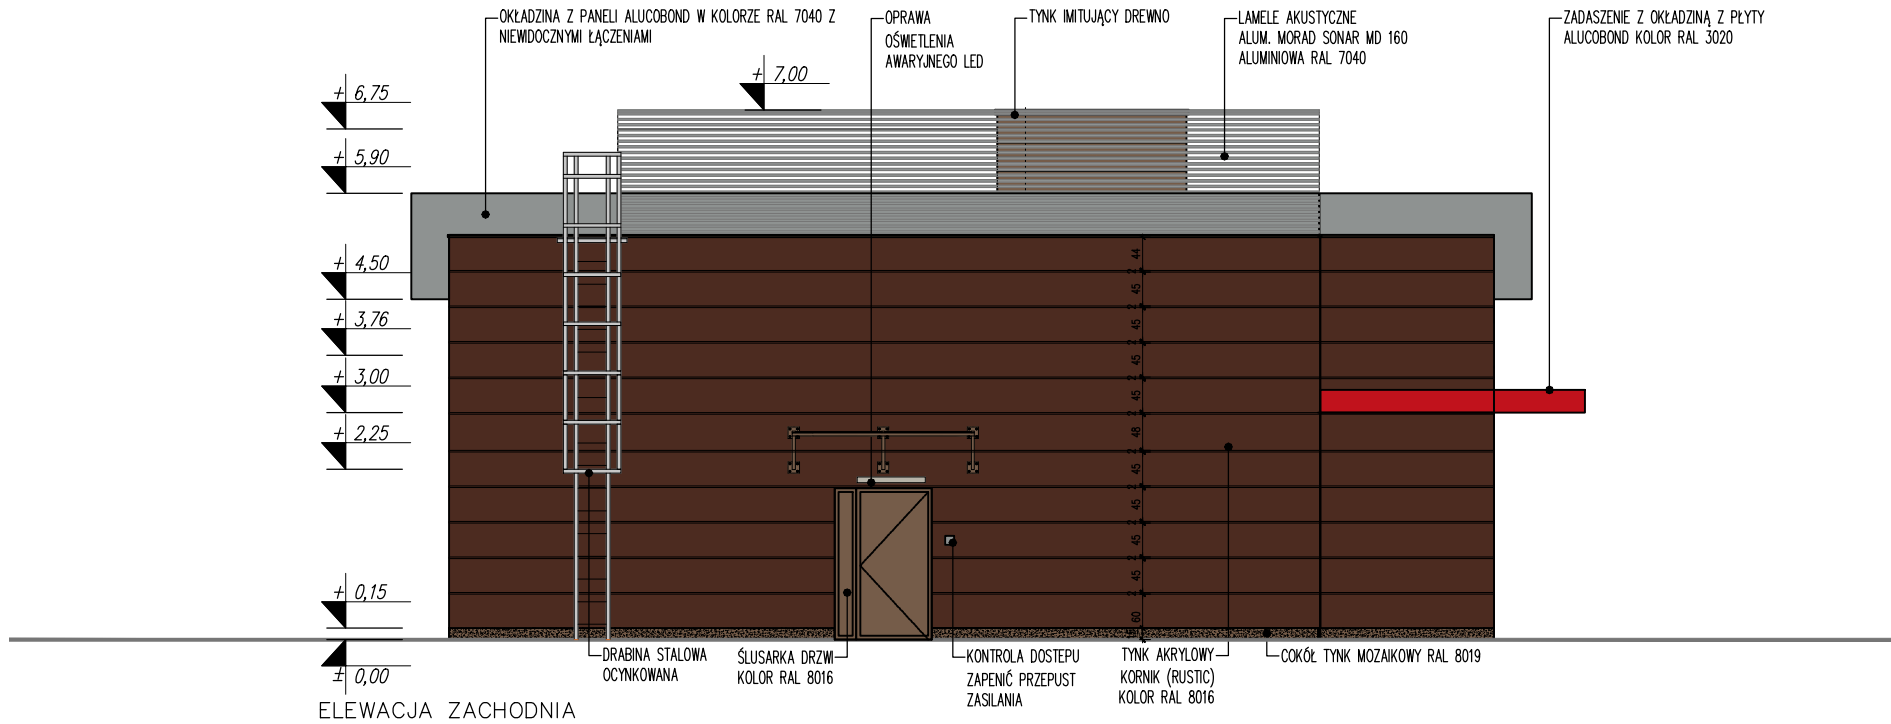

IMIĘ I NAZWISKO ZAAKCEPTOWANO:	DATA I PODPIS
.....	
RYSUNEK ZAAKCEPTOWANY DO REALIZACJI	

B			
A	11.07.2024	MN	ZAMIANA KOLORYSTYKI ŚLUSARKI DRZWIOWEJ, DRABINY I OBROBKI BLACHARSKIEJ
IND.	DATA:	AUTOR:	OPIS ZMIAN:

KOPIOWANIE BEZ PISEMNEJ ZGODY AUTORA Z A B R O N I O N E PRAWA AUTORSKIE ZASTRZEŻONE

PRACOWNIA PROJEKTOWANIA I USŁUG INWESTYCYJNYCH ALFA
Spółka z o.o. Spółka komandytowa
59-220 LEGNICA, ul. ŁOKIETKA 18
+48 76 8525671 www.ppaifa.pl pracownia@ppaifa.pl

OBIEKT: **BUDYNEK GASTRONOMICZNY WRAZ Z TOWARZYSZĄCĄ INFRASTRUKTURĄ**
Bielsko Biała ul. Warszawska 180,
dz. nr ewid. 47/24, 3439/20 Obręb ewid.: 0038- Stare Bielsko

IMIĘ I NAZWISKO PROJEKTANTA PROJEKTANT: mgr inż. arch. Maciej Kadecki uprawnienia budowlane do projektowania bez ograniczeń w specjalności architektonicznej nr 43/DSOKK/2019	PODPIS
OPRACOWUJĄCY: mgr inż. arch. Dawid Małkowski uprawnienia budowlane do projektowania bez ograniczeń w specjalności architektonicznej nr 18/DSOKK/2012	

NAZWA RYSUNKU ELEWACJA WSCHODNIA ELEWACJA ZACHODNIA	BRANŻA ARCHITEKTURA
---	-------------------------------

ID PROJEKTU II-24	STADIUM PW	DATA 05.06.2024	SKALA 1:100	NR RYS 302/A
NAZWA PLIKU II-24_PW_A_ELEWACJE_ind-A-302_ELEWACJE				ID REWIZJI A