


()

()

Niniejszy rysunek stanowi informację o produktach THALE Sp. z o.o. Sp. K. i warunkach ich zastosowania, został opracowany na podstawie dokumentacji technicznej THALE Sp. z o.o. Sp. K., nie stanowi projektu w rozumieniu właściwych przepisów

Schemat montażowy podpory dachowej o wym. 3000x1350x700
pod centralą o wym. 3000x1330x~1000 m~715 kg

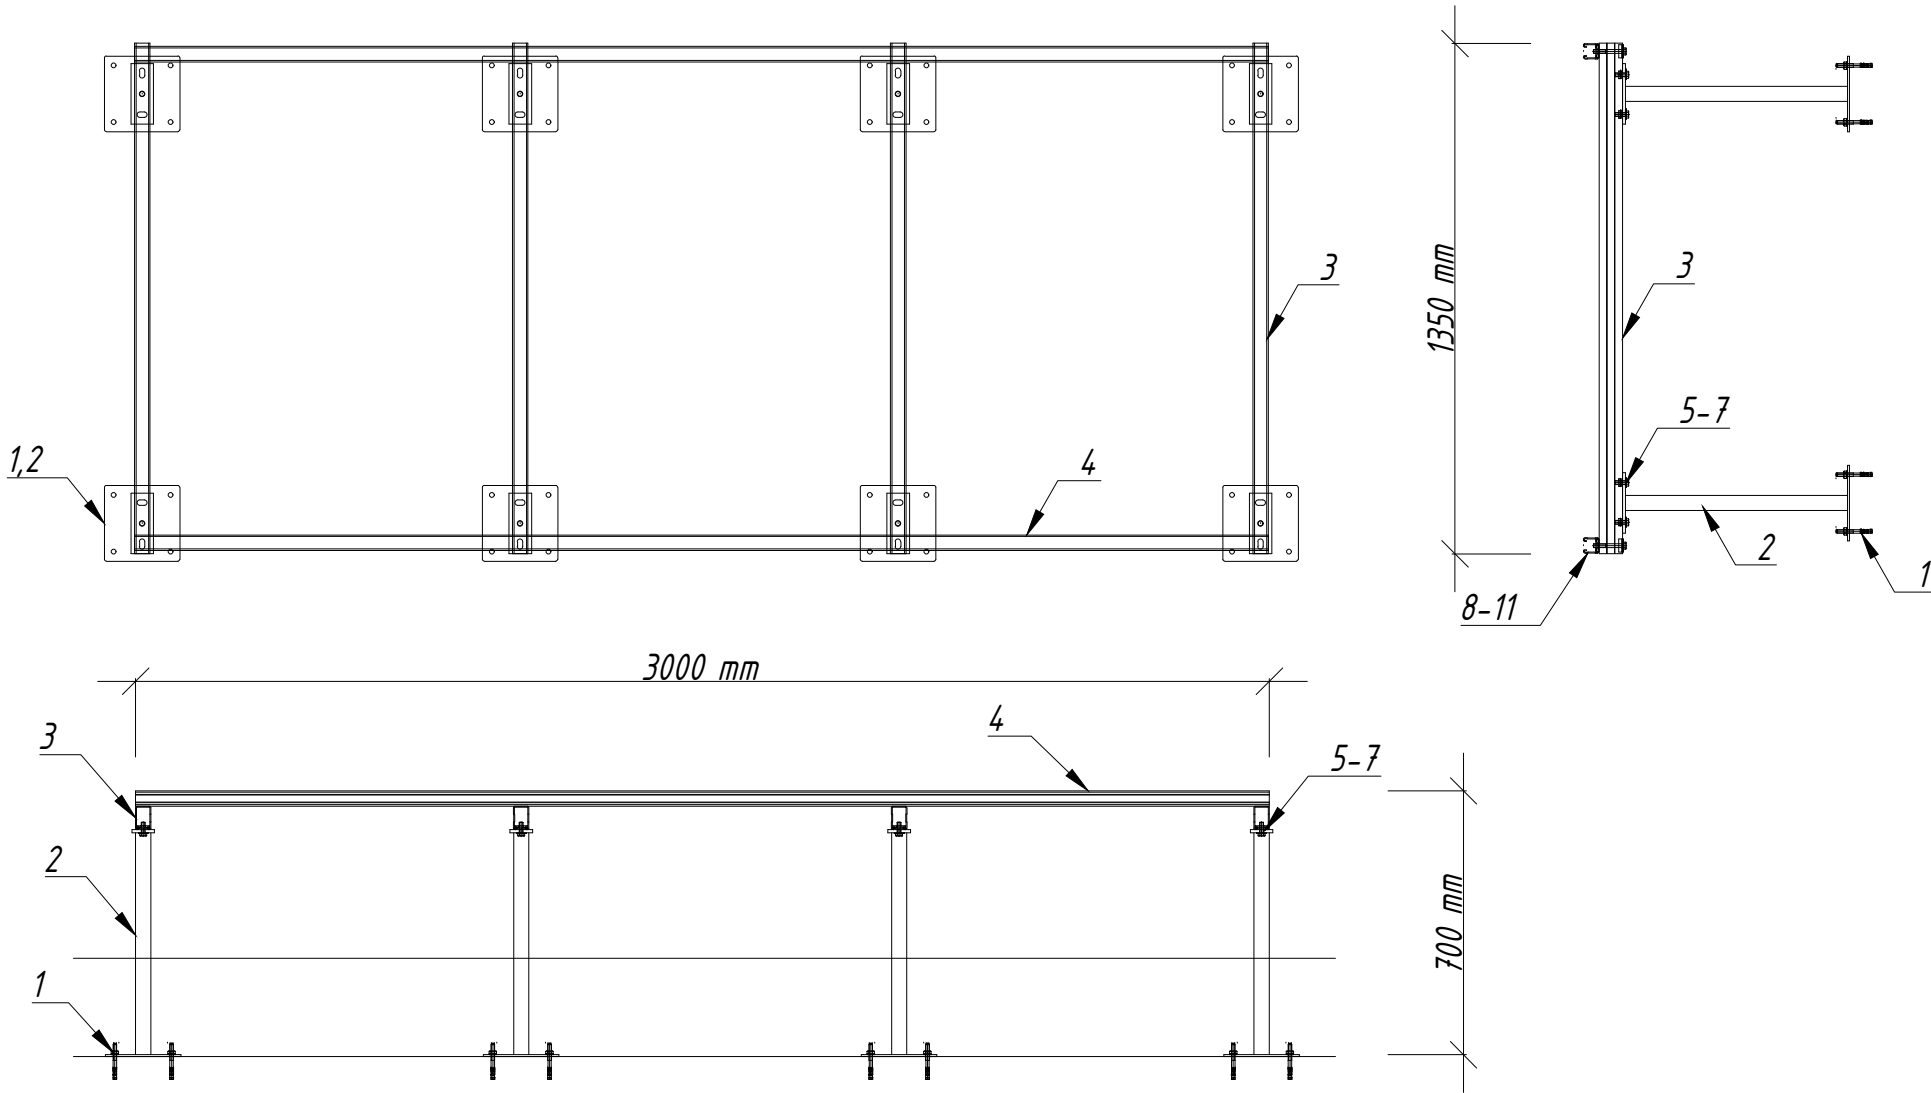

				Max. rozstaw
1	Podpora dachowa o wym. 3000x1350x700 pod centralą o wym. 3000x1330x1000 m=650 +/- 10% kg (max 715)			-
Lp.	Oznaczenie do zamówienia	Numer katalogowy	Nazwa	Ilość dla jednej podpory
1	ULS10X115	81431101150	Kotwa rozporowa ULS 10X115mm	32,00
2	OG-PDPZ-200-40	82840304101	Podpora dachowa z profilem zamkniętym 40x40	8,00
3	XP-SZ-MH2,5-3000	80741622538	Profil MH2,5 3000mm	2,00
4	XP-SZ-MF2,5-3000	80741412538	Profil MF2,5 3000mm	2,00
5	XP-EZP-MF-M10	81140411008	Nakrętka ślizgowa EZP M10 profilu szer. 41mm	16,00
6	XP-PD-10	81480101008	Podkładka M10 fi 10,5mm śr. 26mm	16,00
7	XP-105-M10X30	81402100308	Śruba 105 6-kąt. M10X30	16,00
8	XP-EZP-MF-M10	81140411008	Nakrętka ślizgowa EZP M10 profilu szer. 41mm	8,00
9	XP-PDC-MF	81107414108	Podkładka M12 profilu szer. 41mm	8,00
10	XP-PD-10	81480101008	Podkładka M10 fi 10,5mm śr. 26mm	8,00
11	XP-105-M10X80	81402100808	Śruba 105 6-kąt. M10X80	8,00

Wszystkie wymiary należy zweryfikować na budowie.
Dobre mocowania oraz ich obciążenia na obiekt należy uzgodnić z konstruktorem obiektu.
Elementy wystawione na działanie warunków atmosferycznych lub korozyjnych zaleca się wykonać w ocynku ogniowym, powłoce Ultra Cover XP lub w stali nierdzewnej.
W przypadku podpór dachowych i pokrycia dachu papą, pod stopami należy stosować papę o minimalnej temp. spływalności 120°C.



OPRACOWAŁ:
mgr inż. Olga Łapińska

TYTUŁ RYSUNKU:
Schemat montażowy podpory dachowej o wym. 3000x1350x700
pod centralą o wym. 3000x1330x~1000 m~715 kg

INWESTYCJA / WYKONAWCA:
Burger King/Bielsko-Biała
ALFA Pracownia



FORMAT:
A3

SKALA:
-

DATA:
02.2024

NR PROJ.:
226/2/24/PR

NR RYS.:
1