


Niniejszy rysunek stanowi informację o produktach THALE Sp. z o.o. Sp. K. i warunkach ich zastosowania, został opracowany na podstawie dokumentacji technicznej THALE Sp. z o.o. Sp. K., nie stanowi projektu w rozumieniu właściwych przepisów

Schemat montażowy podpory dachowej o wym. 800X800X800
pod wentylator m=102 kg

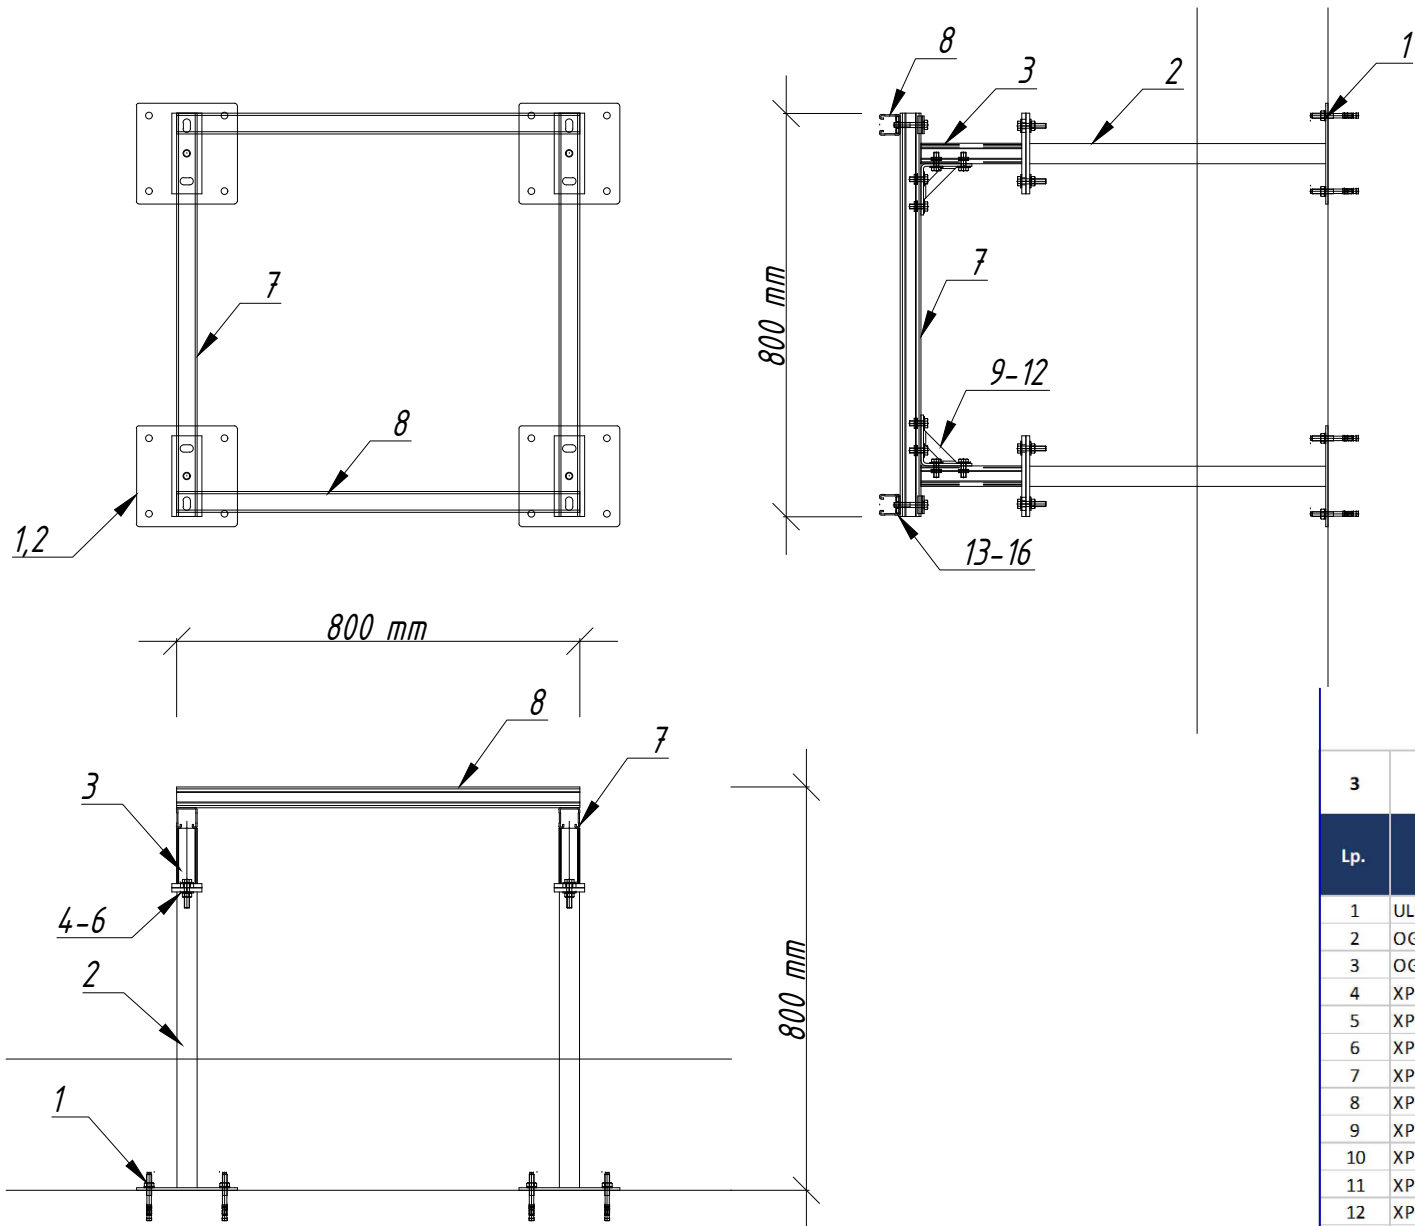

				Max. rozstaw
3	Podpora dachowa o wym. 800x800x800 pod wentylator m=102 kg			-
Lp.	Oznaczenie do zamówienia	Numer katalogowy	Nazwa	Ilość dla jednej podpory
1	ULS10X115	81431101150	Kotwa rozporowa ULS 10X115mm	16,00
2	OG-PDPZ-200-40	82840304101	Podpora dachowa z profilem zamkniętym 40x40	4,00
3	OG-SS-MF2,5-320	80941413201	Konsola MF 320mm	4,00
4	XP-105-M10X60	81402100608	Śruba 105 6-kąt. M10X60	8,00
5	XP-PD-10	81480101008	Podkładka M10 fi 10,5mm śr. 26mm	16,00
6	XP-144-M10	81490010008	Nakrętka 6-kąt. 144 M10	8,00
7	XP-SZ-MF2,5-2000	80741412528	Profil MF2,5 2000mm	1,00
8	XP-SZ-MF2,5-2000	80741412528	Profil MF2,5 2000mm	1,00
9	XP-XZ7-MF	81141070018	Kształtka XZ7 90 profilu szer. 41mm	4,00
10	XP-EZP-MF-M10	81140411008	Nakrętka ślizgowa EZP M10 profilu szer. 41mm	16,00
11	XP-PD-10	81480101008	Podkładka M10 fi 10,5mm śr. 26mm	16,00
12	XP-105-M10X30	81402100308	Śruba 105 6-kąt. M10X30	16,00
13	XP-EZP-MF-M10	81140411008	Nakrętka ślizgowa EZP M10 profilu szer. 41mm	4,00
14	XP-PDC-MF	81107414108	Podkładka M12 profilu szer. 41mm	4,00
15	XP-PD-10	81480101008	Podkładka M10 fi 10,5mm śr. 26mm	4,00
16	XP-105-M10X60	81402100608	Śruba 105 6-kąt. M10X60	4,00


Wszystkie wymiary należy zweryfikować na budowie.
Dobre mocowania oraz ich obciążenia na obiekt należy uzgodnić z konstruktorem obiektu.
Elementy wystawione na działanie warunków atmosferycznych lub korozyjnych zaleca się wykonać w ocynku ogniowym, powłoce Ultra Cover XP lub w stali nierdzewnej.
W przypadku podpór dachowych i pokrycia dachu papą, pod stopami należy stosować papę o minimalnej temp. spływalności 120°C.



OPRACOWAŁ:
mgr inż. Olga Łapińska

TYTUŁ RYSUNKU:
Schemat montażowy podpory dachowej o wym. 800X800X800
pod wentylator m=102 kg

INWESTYCJA / WYKONAWCA:
Burger King/Bielsko-Biała
ALFA Pracownia

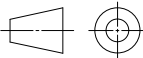

FORMAT:
A3

SKALA:
-

DATA:
02.2024

NR PROJ.:
226/2/24/PR

NR RYS.:
3