


Niniejszy rysunek stanowi informację o produktach THALE Sp. z o.o. Sp. K. i warunkach ich zastosowania, został opracowany na podstawie dokumentacji technicznej THALE Sp. z o.o. Sp. K., nie stanowi projektu w rozumieniu właściwych przepisów

Schemat montażowy podpory dachowej o wym. 2500x600x700
pod 2 agregaty m=70 kg

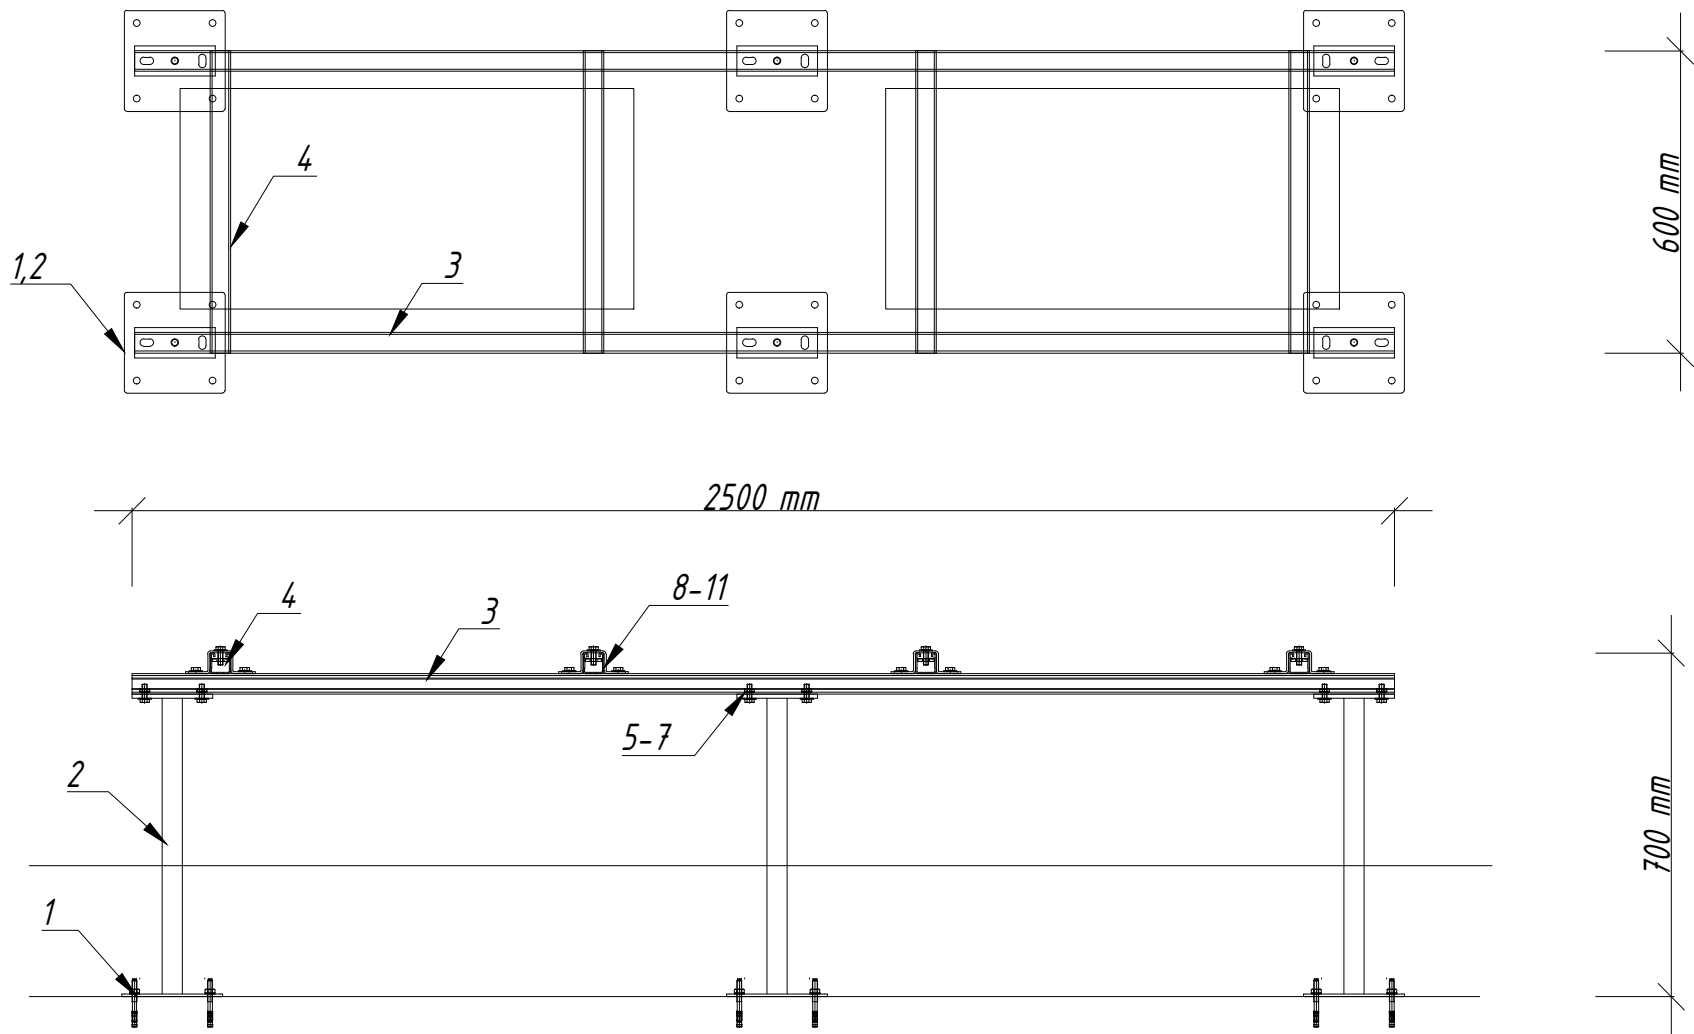

7	Podpora dachowa o wym. 2500x600x700 pod 2 agregaty m= 70 kg/1 szt.				Max. rozstaw
Lp.	Oznaczenie do zamówienia	Numer katalogowy	Nazwa	Ilość dla jednej podpory	
1	ULS10X115	81431101150	Kotwa rozporowa ULS 10X115mm	24,00	
2	OG-PDPZ-200-40	82840304101	Podpora dachowa z profilem zamkniętym 40x40	6,00	
3	XP-SZ-MF2,5-3000	80741412538	Profil MF2,5 3000mm	2,00	
4	XP-SZ-MF2,5-3000	80741412538	Profil MF2,5 3000mm	1,00	
5	XP-EZP-MF-M10	81140411008	Nakrętka ślizgowa EZP M10 profilu szer. 41mm	12,00	
6	XP-PD-10	81480101008	Podkładka M10 fi 10,5mm śr. 26mm	12,00	
7	XP-105-M10X30	81402100308	Śruba 105 6-kąt. M10X30	12,00	
8	XP-XK-MF	81141410008	Kształtka kapeluszowa XK profilu MF	8,00	
9	XP-EZP-MF-M10	81140411008	Nakrętka ślizgowa EZP M10 profilu szer. 41mm	24,00	
10	XP-PD-10	81480101008	Podkładka M10 fi 10,5mm śr. 26mm	24,00	
11	XP-105-M10X30	81402100308	Śruba 105 6-kąt. M10X30	24,00	


Wszystkie wymiary należy zweryfikować na budowie.
Dobre mocowania oraz ich obciążenia na obiekt należy uzgodnić z konstruktorem obiektu.
Elementy wystawione na działanie warunków atmosferycznych lub korozyjnych zaleca się wykonać w ocynku ogniowym, powłoce Ultra Cover XP lub w stali nierdzewnej.
W przypadku podpór dachowych i pokrycia dachu papą, pod stopami należy stosować papę o minimalnej temp. spływalności 120°C.



OPRACOWAŁ:
mgr inż. Olga Łapińska

TYTUŁ RYSUNKU:
Schemat montażowy podpory dachowej o wym. 2500x600x700
pod 2 agregaty m=70 kg

INWESTYCJA / WYKONAWCA:
Burger King/Bielsko-Biała
ALFA Pracownia

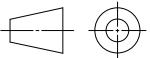

FORMAT:
A3

SKALA:
-

DATA:
02.2024

NR PROJ.:
226/2/24/PR

NR RYS.:
7