




ROZKŁAD BLACH OBRÓKI PYLONY W POZIOMIE - PAS GÓRNY

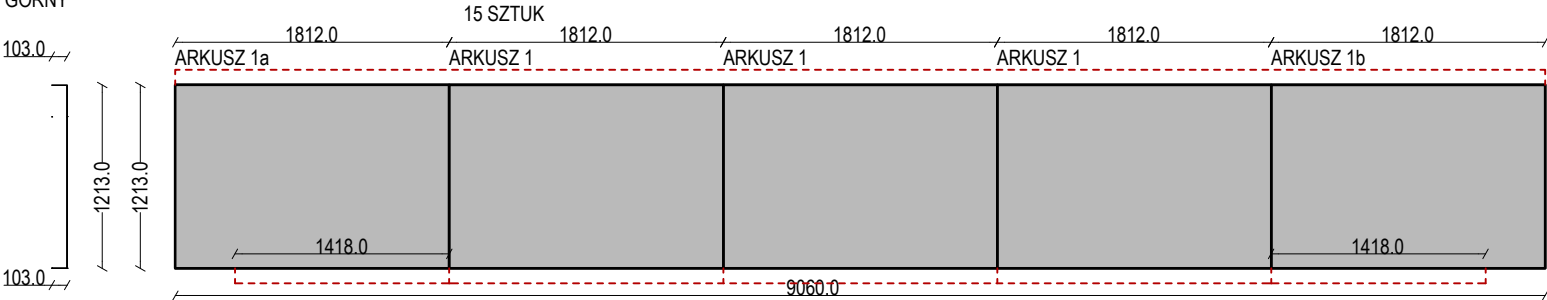


ROZKŁAD BLACH OBRÓKI PYLONU W POZIOMIE - PAS 15 SZTUK DOLNY

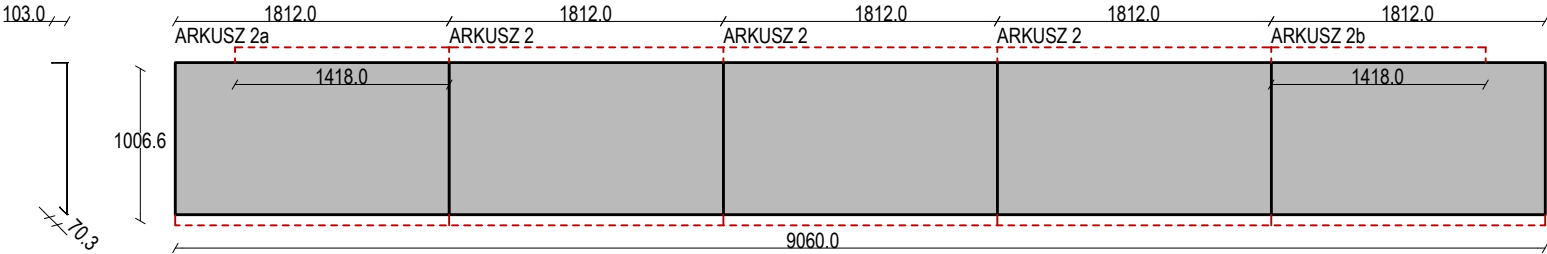

ROZKŁAD BLACH OBRÓKI PYLONY W PIONIE - PAS BOCZNY OBRÓBKA NA ZAKŁAD 30 mm

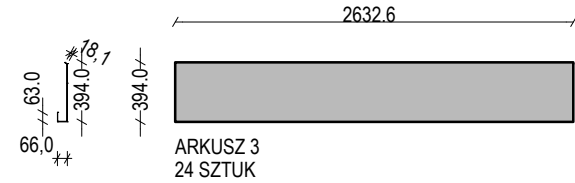


SIATKI - POMIAR Z PROJEKTU - 261,78 m²

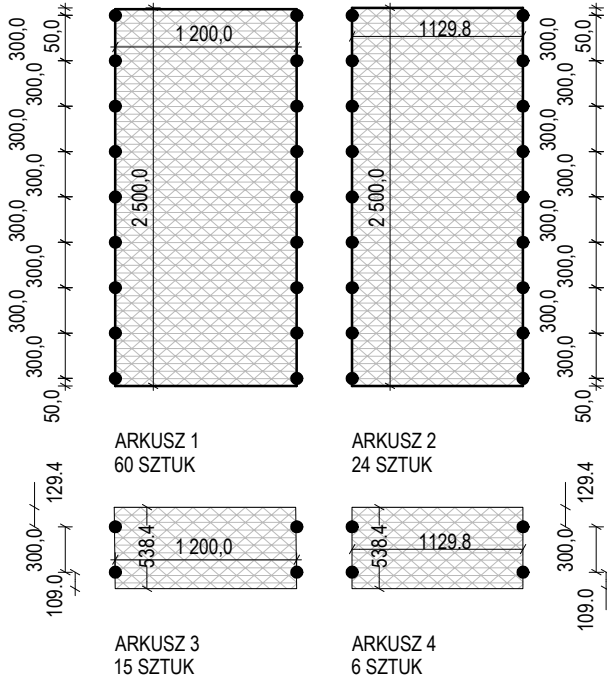

ZESTAWIENIE ELEMENTÓW - OBRÓBK Z BLACHY			
NAZWA ELEMENTU	SZTUK	[m²]	KOLOR
OBRÓKI PYLONU W POZIOMIE - PAS DOLNY - ARKUSZ 1	15	27,35 m²	RAL 7016
OBRÓKI PYLONU W POZIOMIE - PAS GÓRNY - ARKUSZ 2	15	32,96 m²	RAL 7016
OBRÓKI PYLONU W PIONIE - ARKUSZ 3	24	24,89 m²	RAL 7016
SUMA	54	85,2 m²	
ZESTAWIENIE ELEMENTÓW - SIATKI			
NAZWA ELEMENTU	SZTUK	[m²]	KOLOR
SIATKI ARKUSZ 1	60	179,7 m²	RAL 7016
SIATKI ARKUSZ 2	24	68,16 m²	RAL 7016
SIATKI ARKUSZ 3	15	9,30 m²	RAL 7016
SIATKI ARKUSZ 4	6	3,60 m²	RAL 7016
SUMA	105	261,78 m²	

Siatka cięto - ciagniona
Oczko 200 x 64mm, mostek 20mm
Prześwit ok. 38%
Materiał: stal #1,5mm
Format: 1200 x 2496mm
STAŁOWA - MALOWANA PROSZKOWO
SIATKI MONTOWANE ZA POMOCĄ NITÓW W ROZSTAWIE max 30 cm
OBRÓBK MONTOWANE NA NITY ZGODNIE Z WYTYCZNYMI PRODUCENTA

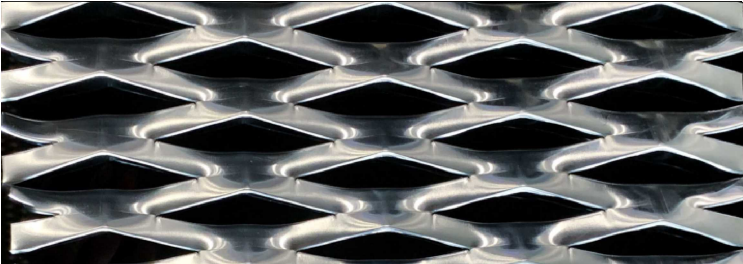

Uwaga!

- Wszystkie wymiary sprawdzić na budowie.
- Projekt budowlany należy rozpatrywać jako całość wraz z projektem wykonawczym konstrukcji
- W razie niezgodności branżowych należy niezwłocznie skontaktować się z projektantem.
- Wszelkie zmiany materiałowe oraz rozwiązań technologicznych należy uprzednio uzgodnić z projektantem.

KOPIOWANIE BEZ PISEMNEJ ZGODY AUTORA Z A B R O N I O N E

PRAWA AUTORSKIE ZASTRZEŻONE

PRACOWNIA PROJEKTOWANIA I USŁUG INWESTYCYJNYCH ALFA
Spółka z o.o. Spółka komandytowa
59-220 LEGNICA, ul. ŁOKIETKA 18
+48 76 8525671 www.ppalfa.pl pracownia@ppalfa.pl

OBIEKT:

PRZEBUDOWA BUDYNKU HANDLOWEGO
BIELSKO BIAŁA, UL. WARSZAWSKA 180,

IMIĘ I NAZWISKO PROJEKTANTA

PROJEKTANT:

mgr inż. arch. Maciej Kadecki
uprawnienia budowlane do projektowania bez ograniczeń
w specjalności architektonicznej nr 43/DSOKK/2019

OPRACOWUJĄCY:

mgr inż. arch. Marcin Nowel

PODPIS

NAZWA RYSUNKU

BRANŻA

ZESTAWIENIA OBRÓBEK PYLONU

ARCHITEKTURA

ID PROJEKTU

STADIUM

DATA

SKALA

NR RYS

V-23

PW

15.07.2024

1:50

501/A

NAZWA PLIKU

ID REWIZJI

V-23_PW_N_A_ZESTAWIENIE OBRÓBEK PYLONU-501

-