

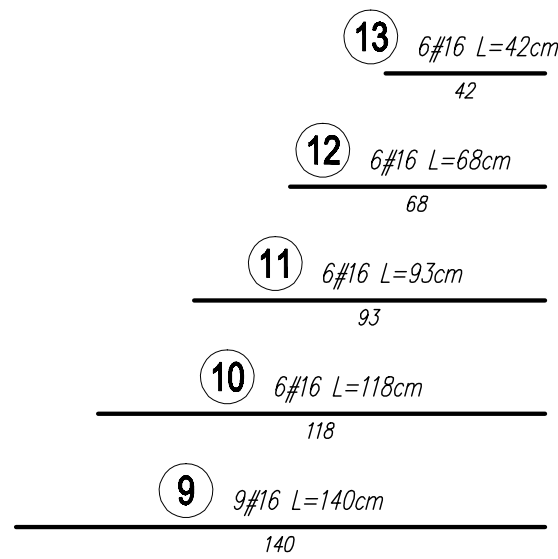
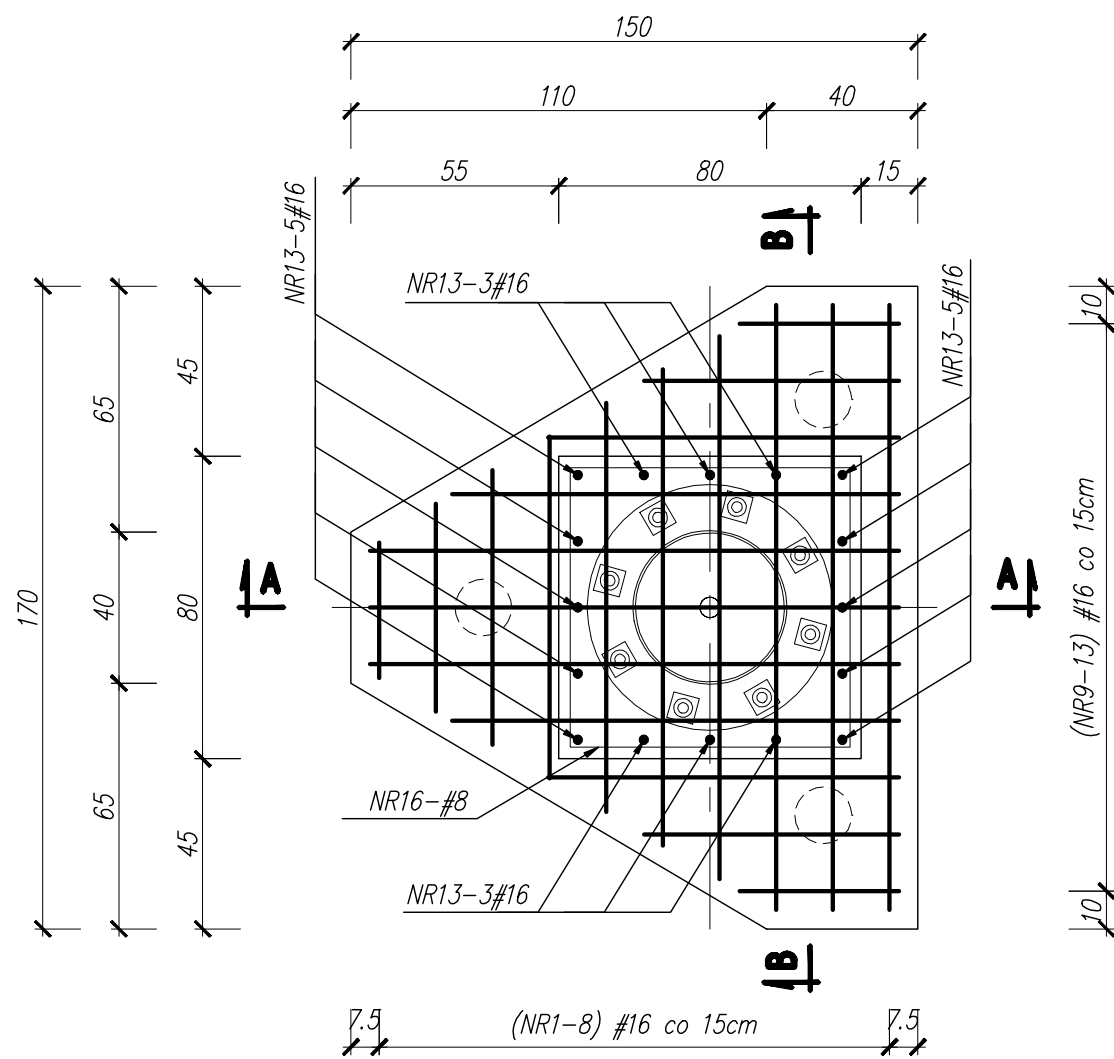



STOPA FUNDAMENTOWA
PYLONU REKLAMOWEGO
szt.3

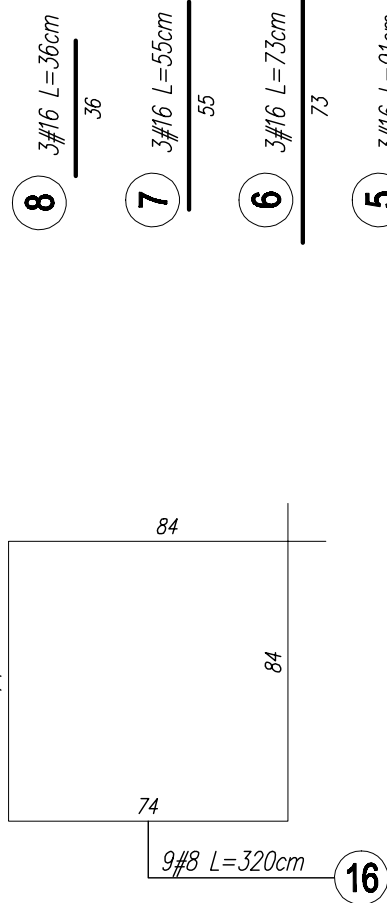

PRZEKRÓJ
A-A

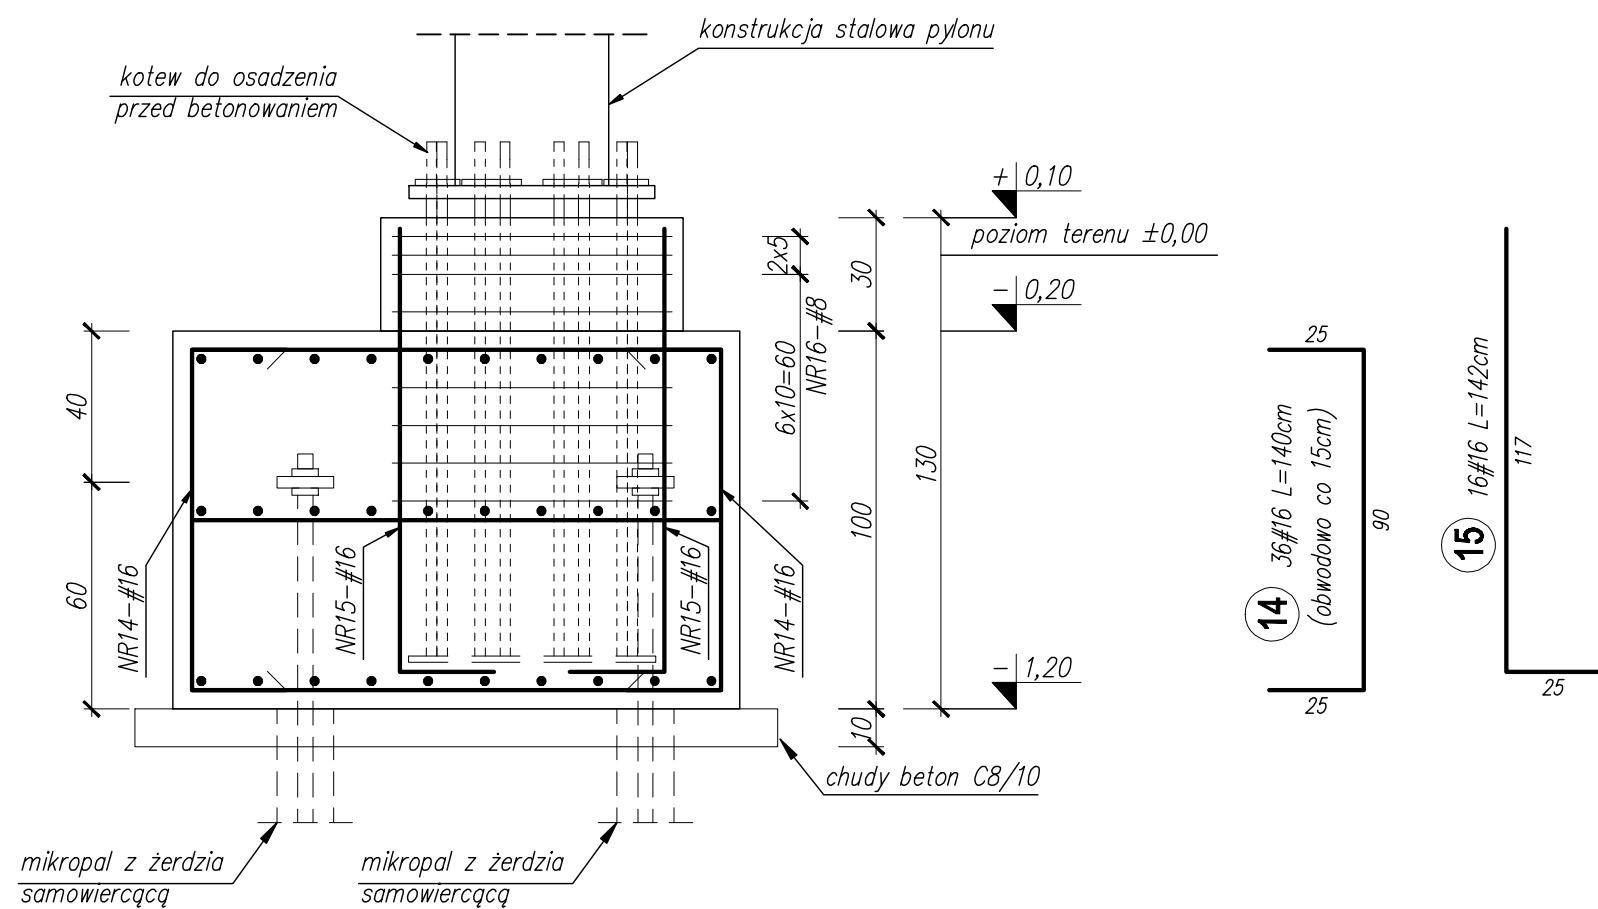

PRZEKRÓJ
B-B

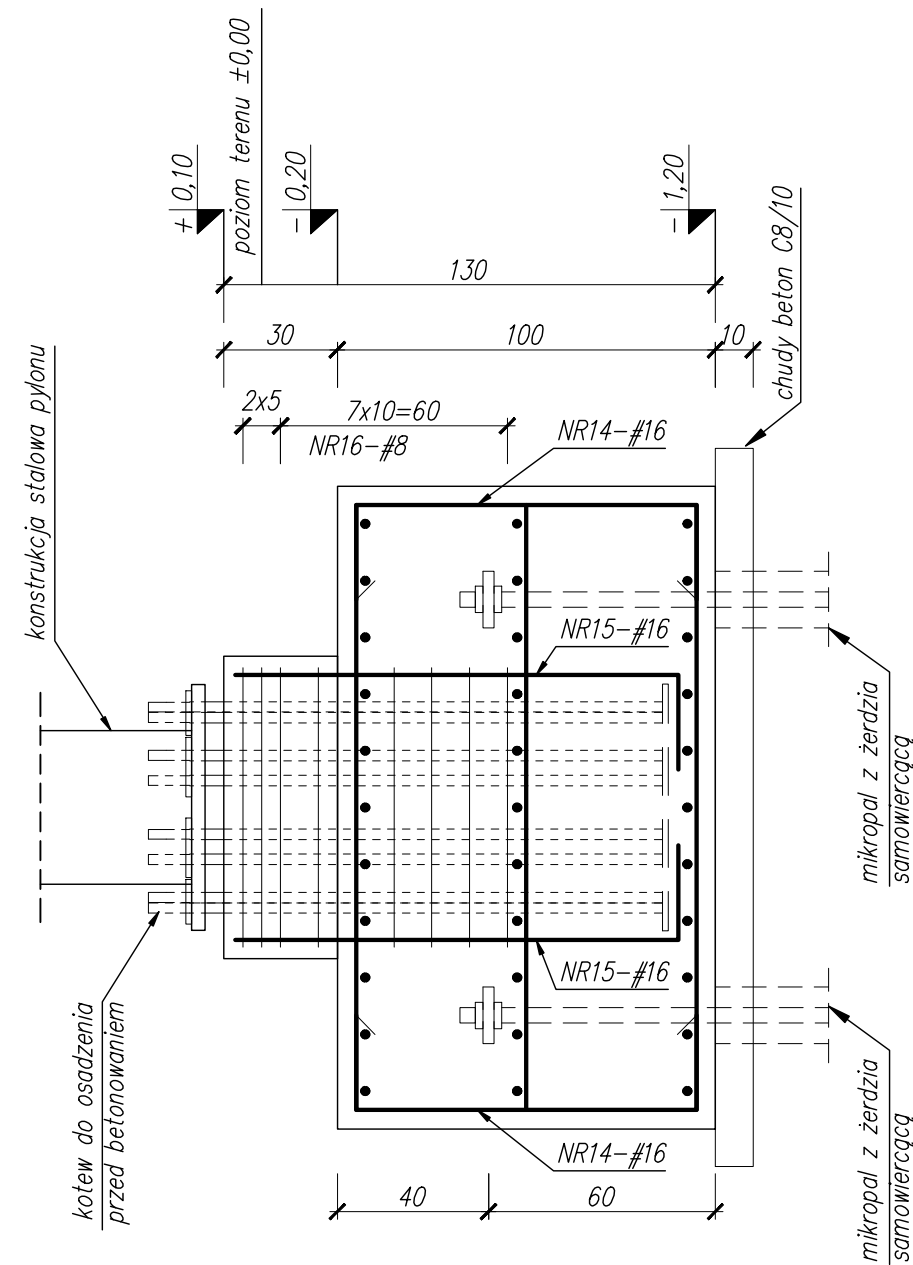

UWAGI:

- Wymiary prętów giętych podano po obrysie zewnętrznym.
- Kotwy pylonu należy osadzić przed betonowaniem fundamentów.
- Lokalizacja kotew wg rysunku rzutu kotew fundamentowych.
- Lokalizacja fundamentów wg rysunku trzutu fundamentów pylonu.
- Usytuowanie fundamentu i pylonu w odniesieniu do stron świata wg PZT Architektury.

BETON C25/30
STAL ZBROJENIOWA:
A-IIIN: B500SP - oznaczenie #
OTULINY:
min. 50mm

ZESTAWIENIE STALI ZBROJENIOWEJ					
Nr pręta	#	Długość [m]	Ilość [szt.]	AIIIN (B500SP)	
				#8	#16
1	16	1.60	9		14.40
2	16	1.44	3		4.32
3	16	1.26	3		3.78
4	16	1.08	3		3.24
5	16	0.91	3		2.73
6	16	0.73	3		2.19
7	16	0.55	3		1.65
8	16	0.36	3		1.08
9	16	1.40	9		12.60
10	16	1.18	6		7.08
11	16	0.93	6		5.58
12	16	0.68	6		4.08
13	16	0.42	6		2.52
14	16	1.40	36		50.40
15	16	1.42	16		22.72
16	8	3.20	9	28.80	
Długość ogółem [m]			28.80	138.37	
Masa jednostkowa [kg]			0.395	1.580	
Masa [kg] wg rodzaju stali			11.38	218.62	
Masa całkowita [kg] dla szt.		1		230.00	
Masa całkowita [kg] dla szt.		3		690.00	

KOPIOWANIE BEZ PISEMNEJ ZGODY AUTORA ZABRONIONE				PRAWA AUTORSKIE ZASTRZEŻONE						
D										
C										
B										
A										
IND.	DATA:	AUTOR:	OPIS ZMIAN:							
KOPIOWANIE BEZ PISEMNEJ ZGODY AUTORA ZABRONIONE										
PRACOWNIA PROJEKTOWANIA I USŁUG INWESTYCYJNYCH ALFA										
Spółka z o.o. Spółka komandytowa										
59-220 LEGNICA, ul. ŁOKIETKA 18				PRACOWNIA						
+48 76 8525671 www.ppalta.pl pracownia@ppalta.pl										
OBJEKT: PRZEBUDOWA BUDYNKU HANDLOWEGO										
BIELSKO BIAŁA										
UL. WARSZAWSKA 180										
IMIĘ I NAZWISKO:			PODPIS:							
PROJEKTANT:										
mgr inż. Jarosław Szyszka										
uprawnienia budowlane do projektowania bez ograniczeń										
w specjalności konstrukcyjno - budowlanej nr 10/DOŚ/10										
OPRACOWAŁ:										
TYTUŁ RYSUNKU:				BRANŻA:						
FUNDAMENT PYLONU ZBROJENIE				KONSTRUKCJA						
ID PROJEKTU	STADIUM	DATA	SKALA	NR RYS						
V-23	PW	28.06.2024	1:20	K11/002						
NAZWA PLIKU				ID REWIZJI						
V-23_PW_N_K11_FUNDAMENT PYLONU ZBROJENIE-002				-						