

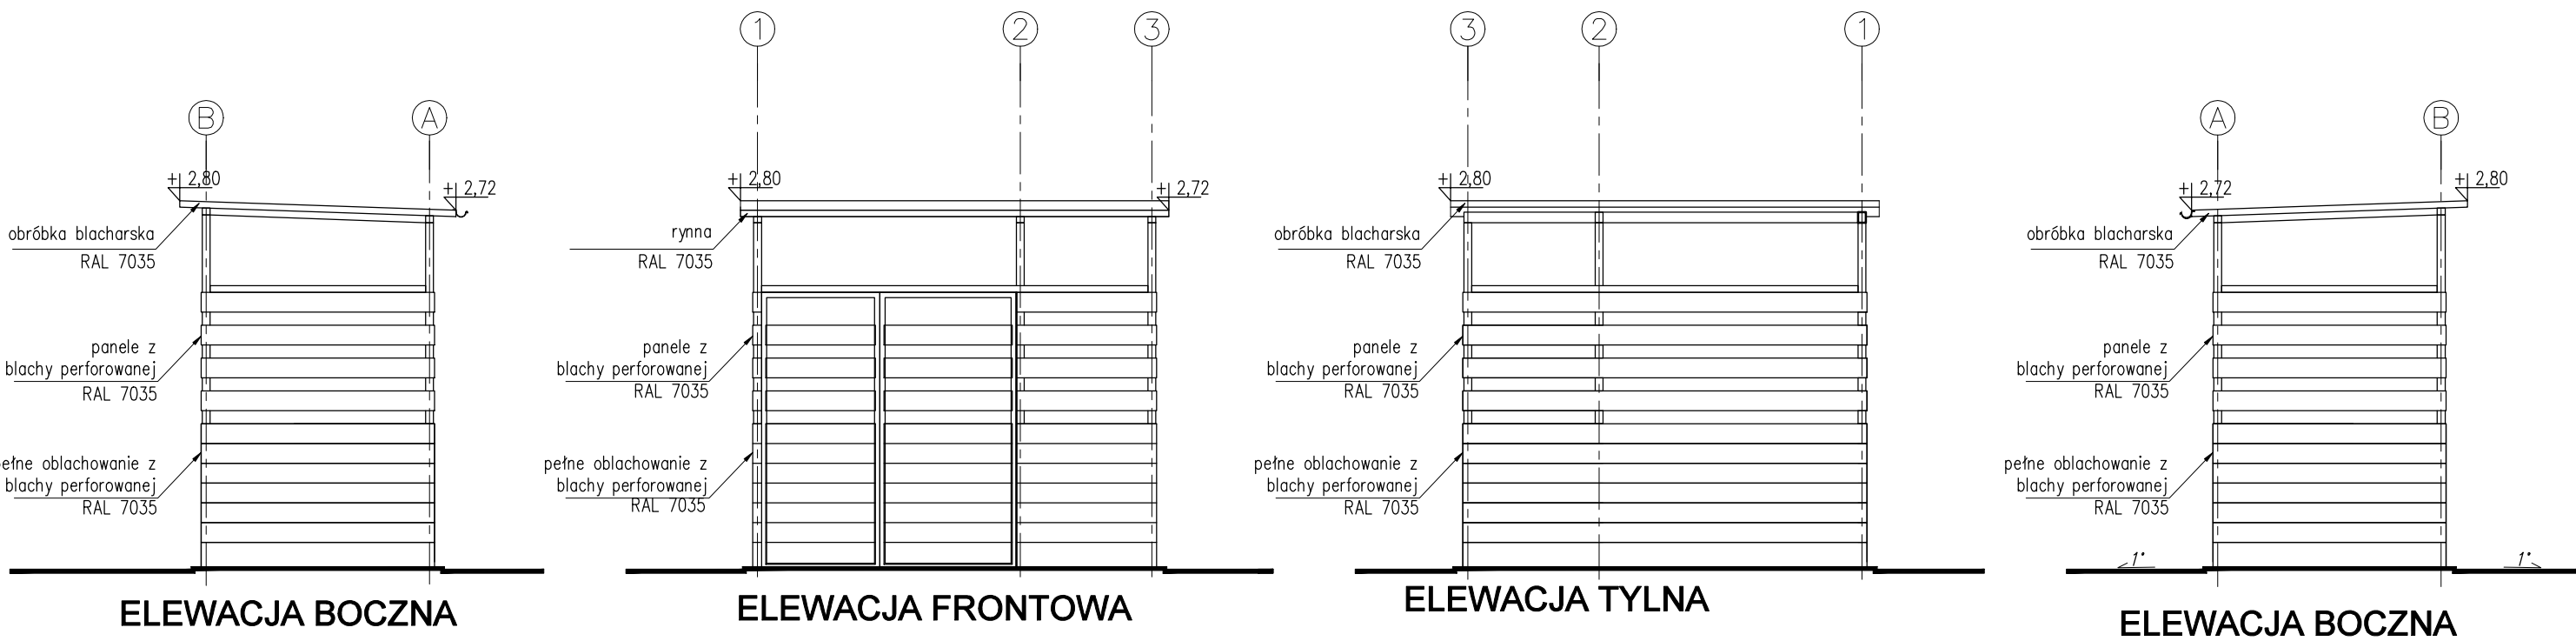
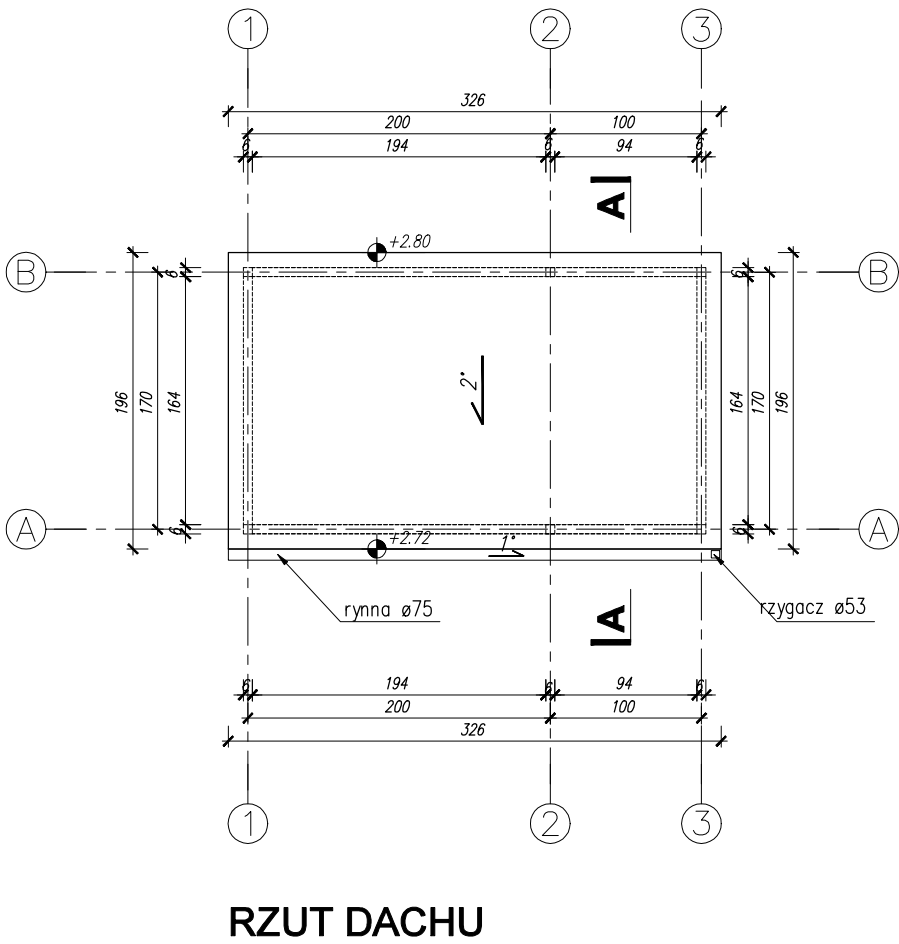


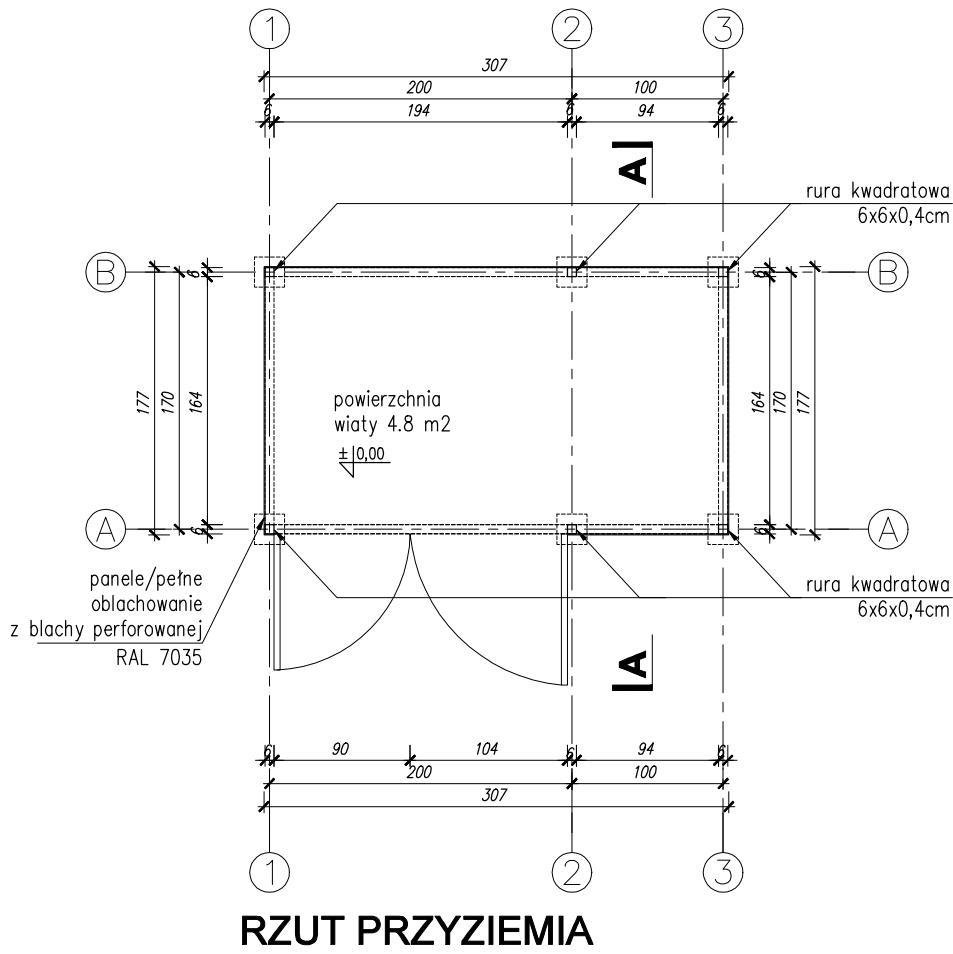

D1	DACH_spadek 2%
5 cm	blacha falista
PZ1	POSADZKA
-	zgodna z PW drogowym

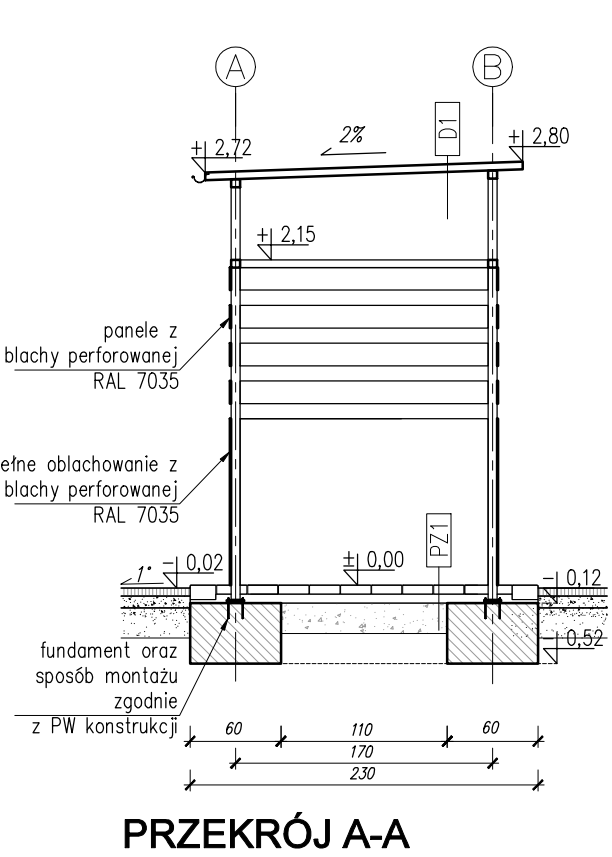

UWAGI:
WYMIARY SŁUPÓW I FUNDAMENTÓW
WG. RYS. PROJEKTU KONSTRUKCYJNEGO.

KOPIOWANIE BEZ PISEMNEJ ZGODY AUTORA ZABRONIONE		PRAWA AUTORSKIE ZASTRZEŻONE	
PRACOWNIA PROJEKTOWANIA I USŁUG INWESTYCYJNYCH ALFA Spółka z o.o. Spółka komandytowa 59-220 LEGNICA, ul. ŁOKIETKA 18 +48 76 8525671 www.ppalfa.pl pracownia@ppalfa.pl		ALFA PRACOWNIA	
OBIEKT: PRZEBUDOWA BUDYNKU HANDLOWEGO BIELSKO BIAŁA UL. WARSZAWSKA 180			
IMIĘ I NAZWISKO PROJEKTANTA PROJEKTANT: mgr inż. arch. Agata Zygmunt-Sidor uprawnienia budowlane do projektowania bez ograniczeń w specjalności architektonicznej nr 87/DSOKK/2018		PODPIS	
ASYSTENT PROJEKTANTA: mgr inż. arch. Paula Misiak-Skwarek			
NAZWA RYSUNKU WIATA ŚMIETNIKOWA		BRANŻA ARCHITEKTURA	
ID PROJEKTU V-23	STADIUM PW	DATA 09.02.24	SKALA 1:50
NR RYS 12/PZT			
NAZWA PLIKU V-23_PW_N_A_WIATA ŚMIETNIKOWA- 012_013			ID REWIZJI -