

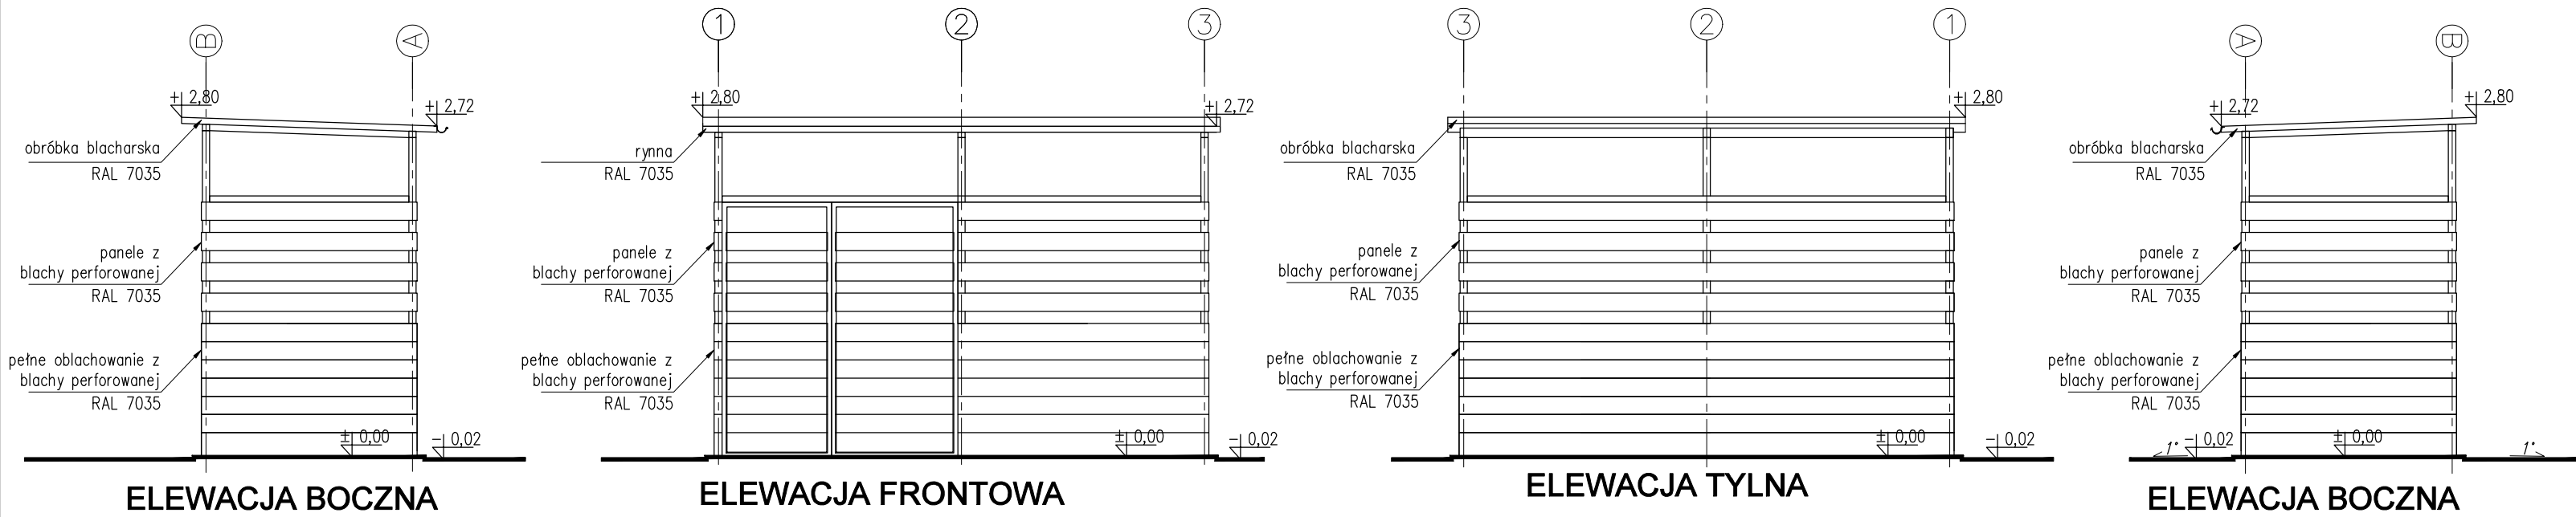
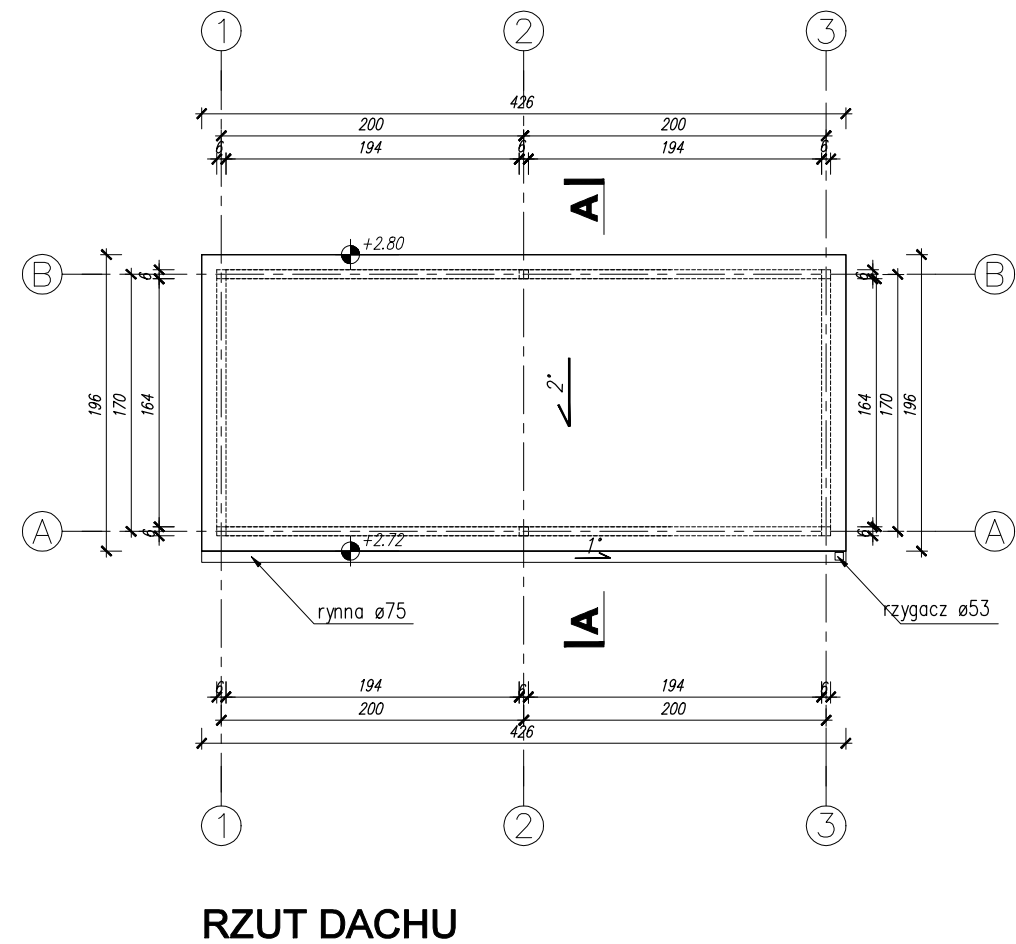


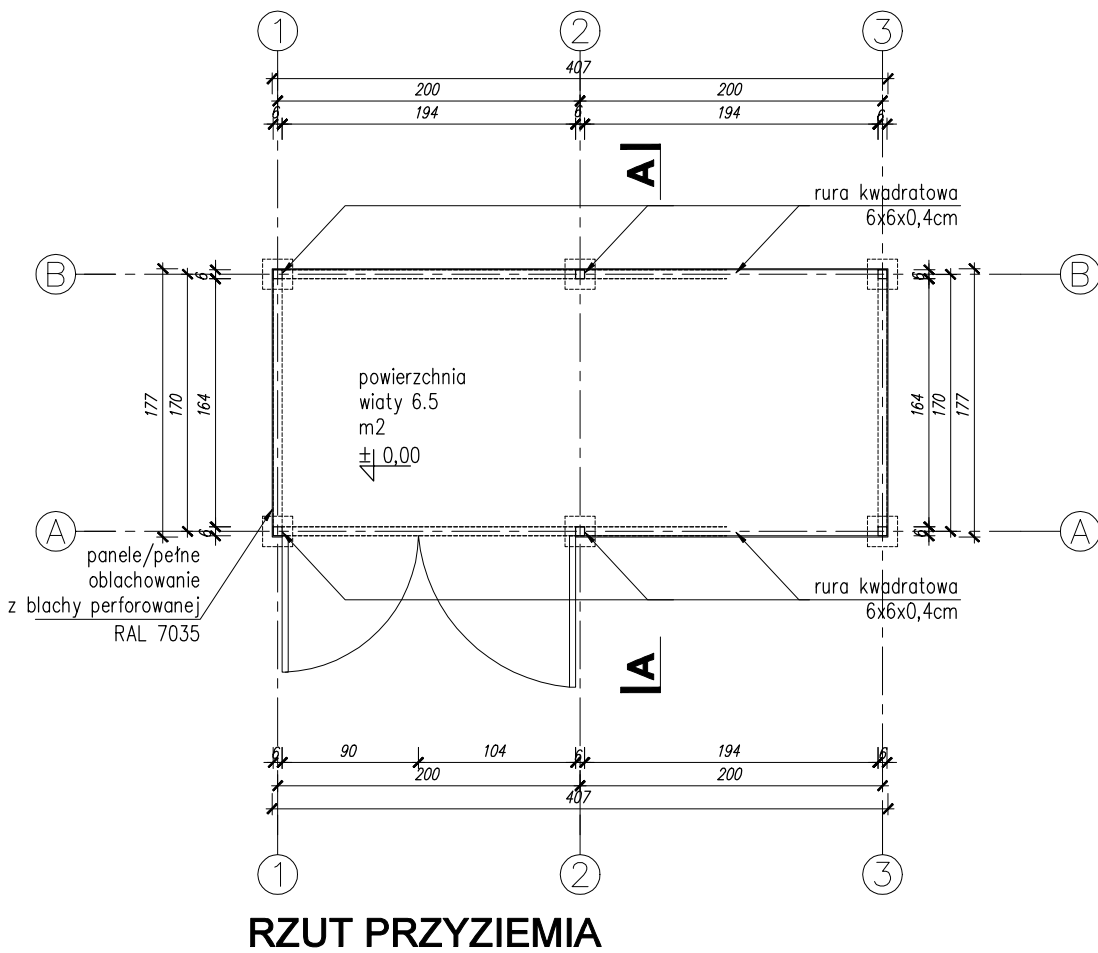

D1	DACH_spadek 2%
5 cm	blacha falista
PZ1	POSADZKA
-	zgodna z PW drogowym

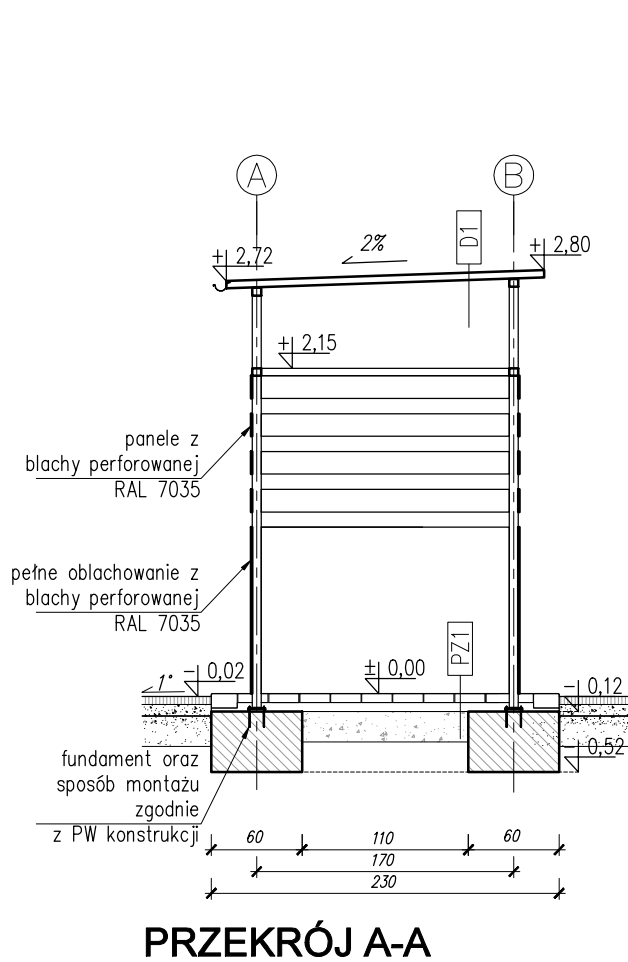

UWAGI :
WYMIARY SŁUPÓW I FUNDAMENTÓW
WG. RYS. PROJEKTU KONSTRUKCYJNEGO.

KOPIOWANIE BEZ PISEMNEJ ZGODY AUTORA ZABRONIONE PRAWA AUTORSKIE ZASTRZEŻONE

PRACOWNIA PROJEKTOWANIA I USŁUG INWESTYCYJNYCH ALFA
Spółka z o.o. Spółka komandytowa
59-220 LEGNICA, ul. ŁOKIETKA 18
+48 76 8525671 www.ppalfa.pl pracownia@ppalfa.pl PRACOWNIA

OBIEKT:
PRZEBUDOWA BUDYNKU HANDLOWEGO
BIELSKO BIAŁA
UL. WARSZAWSKA 180

IMIĘ I NAZWISKO PROJEKTANTA	PODPIS
PROJEKTANT: mgr inż. arch. Agata Zygmunt-Sidor uprawnienia budowlane do projektowania bez ograniczeń w specjalności architektonicznej nr 87/DSOKK/2018	
ASYSTENT PROJEKTANTA: mgr inż. arch. Paula Misiak-Skwarek	

NAZWA RYSUNKU	BRANŻA
WIATA ŚMIETNIKOWA	ARCHITEKTURA

ID PROJEKTU	STADIUM	DATA	SKALA	NR RYS
V-23	PW	09.02.24	1:50	13/PZT
NAZWA PLIKU				ID REWIZJI
V-23_PW_N_A_WIATA ŚMIETNIKOWA- 012_013				-