



PRZEKRÓJ 4-4

SKALA 1:25

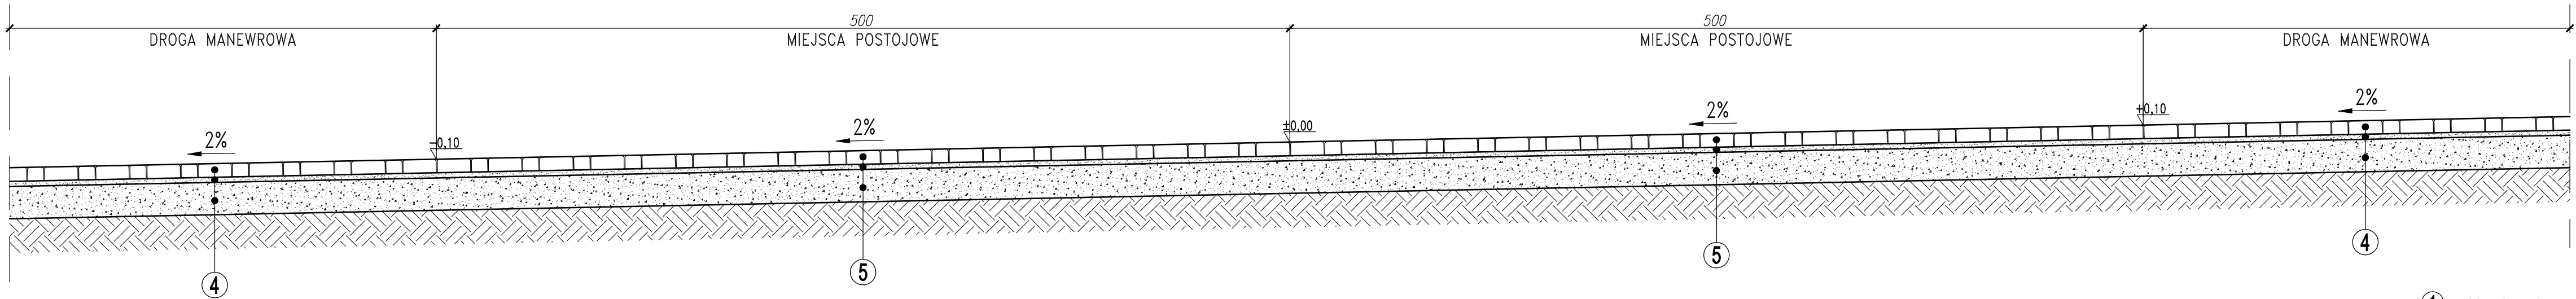


PRZEKRÓJ 5-5

SKALA 1:25

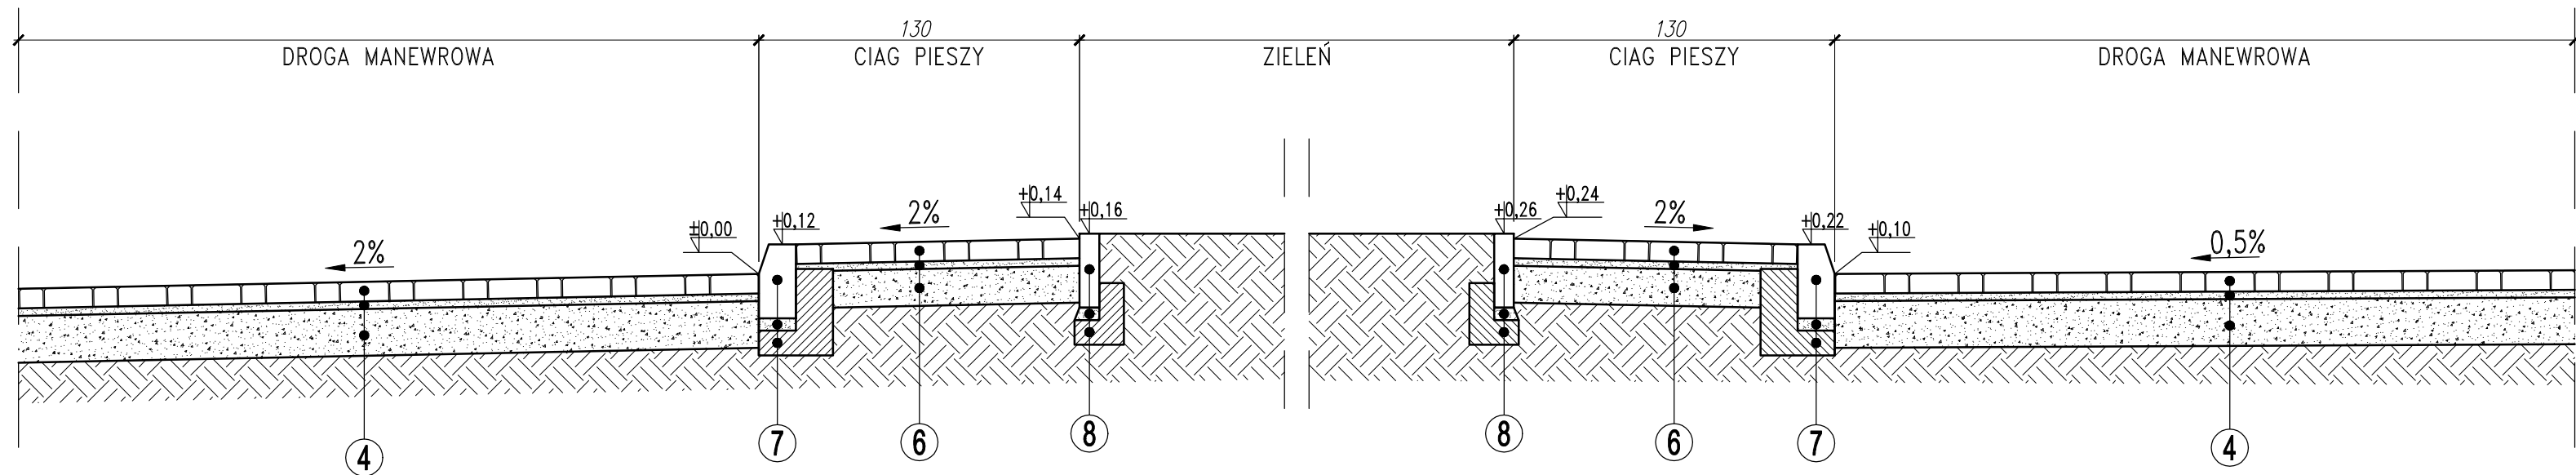

PRZEKRÓJ 6-6

SKALA 1:25

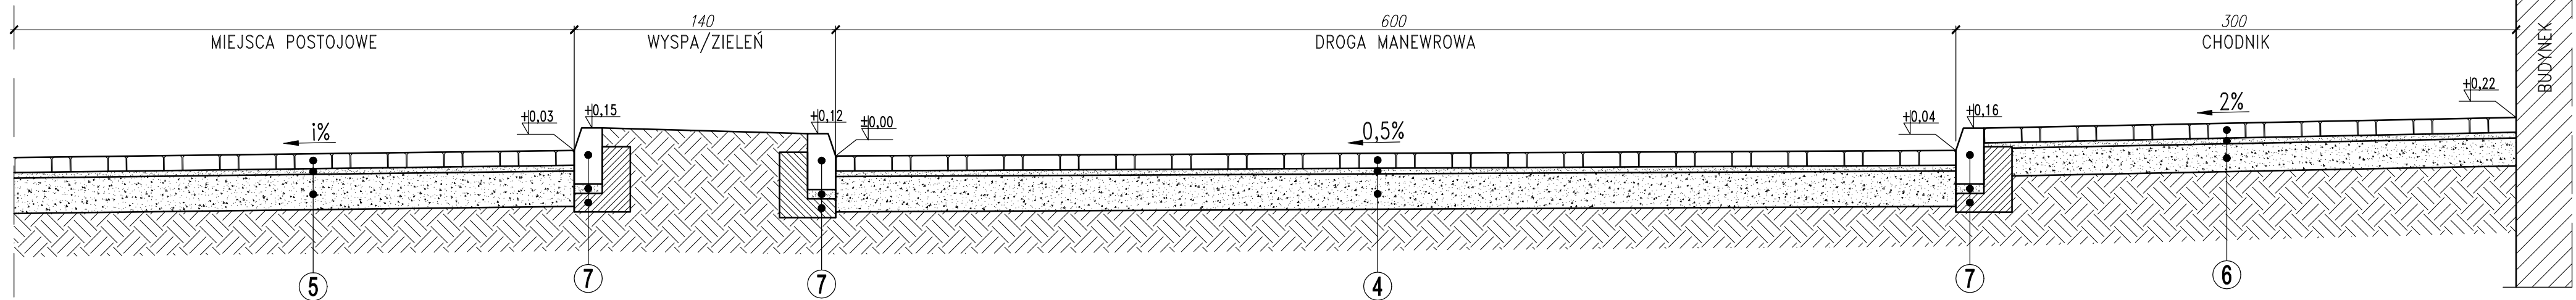

7	KRAWIEZNIK BETONOWY 15x30cm	30cm
	PODSYPKA CEMENTOWO-PIASKOWA 1:4	5cm
	LAWA BETONOWA Z OPOREM C12/15	10cm

8	OPRZEŻE BETONOWE 8x30cm	30cm
	PODSYPKA CEMENTOWO-PIASKOWA 1:4	5cm
	LAWA BETONOWA Z OPOREM C12/15	10cm

9	OPRNIK BETONOWY 12x25cm	25cm
	PODSYPKA CEMENTOWO-PIASKOWA 1:4	5cm
	LAWA BETONOWA Z OPOREM C12/15	10cm

10	SIEK BETONOWY wg KPED 01.03 15x60cm	15cm
	PODSYPKA CEMENTOWO-PIASKOWA 1:4	5cm
	LAWA BETONOWA C12/15	20cm

1	DROGA DOJAZDOWA (POJ. CIĘŻAROWE)	
	WARSTWA ŚCIERALNA SMA 11	4cm
	WARSTWA WIAŻĄCA Z BETONU ASFALTOWEGO AC 16W	8cm
	WARSTWA PODBUDOWY ZASADNICZEJ Z MIESZANKI	
	NIEZWIĄZANEJ Z KRUSZYWA 0/31,5mm C90/3 (E2>130MPa)	20cm
	PODŁOŻE G1 (doprowadzone do E2>80MPa)	

2	DROGA DOJAZDOWA (POJ. CIĘŻAROWE)	
	KOSTKA BETONOWA typu BEHATON – kolor czerwony (bezfazowa, spoiny wypełnione piaskiem)	8cm
	PODSYPKA CEMENTOWO-PIASKOWA	3cm
	WARSTWA PODBUDOWY ZASADNICZEJ Z MIESZANKI	
	NIEZWIĄZANEJ Z KRUSZYWA 0/31,5mm C90/3 (E2>160MPa)	32cm
	PODŁOŻE G1 (doprowadzone do E2>80MPa)	

3	PLAC MANEWROWY (POJ. CIĘŻAROWE)	
	KOSTKA BETONOWA typu BEHATON – kolor szary (bezfazowa, spoiny wypełnione piaskiem)	8cm
	PODSYPKA CEMENTOWO-PIASKOWA	3cm
	WARSTWA PODBUDOWY ZASADNICZEJ Z MIESZANKI	
	NIEZWIĄZANEJ Z KRUSZYWA 0/31,5mm C90/3 (E2>160MPa)	32cm
	PODŁOŻE G1 (doprowadzone do E2>80MPa)	

4	DROGA MANEWROWA (POJ. OSOBOWE)	
	KOSTKA BETONOWA typu BEHATON – kolor szary (bezfazowa, spoiny wypełnione piaskiem)	8cm
	PODSYPKA CEMENTOWO-PIASKOWA	3cm
	WARSTWA PODBUDOWY ZASADNICZEJ Z MIESZANKI	
	NIEZWIĄZANEJ Z KRUSZYWA 0/31,5mm C90/3 (E2>130MPa)	19cm
	PODŁOŻE G1 (doprowadzone do E2>80MPa)	

5	MIEJSCA POSTOJOWE (POJ. OSOBOWE)	
	KOSTKA BETONOWA typu BEHATON – kolor antracyt (bezfazowa, spoiny wypełnione piaskiem)	8cm
	PODSYPKA CEMENTOWO-PIASKOWA	3cm
	WARSTWA PODBUDOWY ZASADNICZEJ Z MIESZANKI	
	NIEZWIĄZANEJ Z KRUSZYWA 0/31,5mm C90/3 (E2>130MPa)	19cm
	PODŁOŻE G1 (doprowadzone do E2>80MPa)	

6	CHODNIKI I CIAGI PIESZE	
	KOSTKA BETONOWA typu HOLLAND – kolor szary (bezfazowa, spoiny wypełnione piaskiem)	8cm
	PODSYPKA CEMENTOWO-PIASKOWA	3cm
	WARSTWA PODBUDOWY ZASADNICZEJ Z MIESZANKI	
	NIEZWIĄZANEJ Z KRUSZYWA 0/31,5mm C90/3 (E2>80MPa)	15cm
	PODŁOŻE G1 (doprowadzone do E2>50MPa)	

UWAGA:
±0,00 STANOWI PUNKT ODNIESIENIA W DANYM PRZEKROJU NA RYSUNKU.
KOTY WYSOKOSCIOWE OKREŚLAJĄ BEZWZGLĘDNĄ WYSOKOŚĆ
OKREŚLONĄ WEDŁUG PRZYJĘTEGO PUNKTU ODNIESIENIA.

KOPIOWANIE BEZ PISEMNEJ ZGODY AUTORA ZABRONIONE PRAWA AUTORSKIE ZASTRZEŻONE

D			
C			
B			
A			
IND.	DATA:	AUTOR:	OPIS ZMIAN:

KOPIOWANIE BEZ PISEMNEJ ZGODY AUTORA ZABRONIONE PRAWA AUTORSKIE ZASTRZEŻONE

PRACOWNIA PROJEKTOWANIA
I USŁUG INWESTYCYJNYCH ALFA
Spółka z o.o. Spółka komandytowa
59-220 LEGNICA, ul. ŁOKIETKA 18
+48 76 8525671 www.ppalfa.pl pracownia@ppalfa.pl



OBIEKT:
PRZEBUDOWA BUDYNKU HANDLOWEGO
BIELSKO BIAŁA
UL. WARSZAWSKA 180

IMIĘ I NAZWISKO: PROJEKTANT: mgr inż. Jarosław Szyszka uprawnienia budowlane do projektowania bez ograniczeń w specjalności konstrukcyjno-budowlanej nr 10/DOŚ/10	PODPIS:
---	---------

TYTUŁ RYSUNKU: PRZECROJE KONSTUKCJI NAWIERZCHNI 4-4, 5-5, 6-6	BRANŻA: DROGOWA
---	--------------------

ID PROJEKTU V-23	STADIUM PW	DATA 15.12.2023	SKALA 1:25	NR RYS 202/D
NAZWA PLIKU V-23_PW_N_D_PRZECROJE KONSTRUKCJI NAWIERZCHNI-202_4-6				ID REWIZJI -