PRZEKRÓJ 9-9

SKALA 1:25

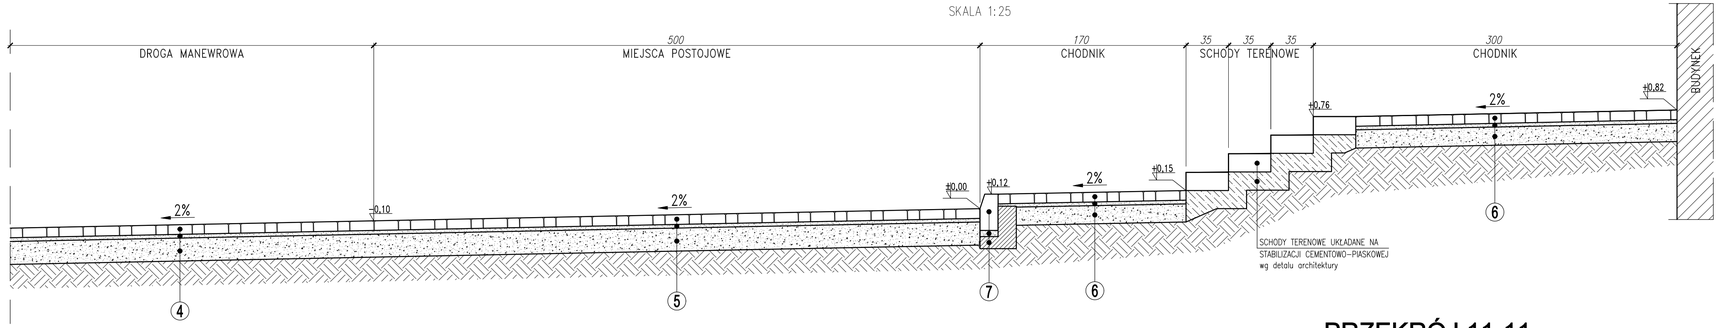

PRZEKRÓJ 11-11

SKALA 1:25

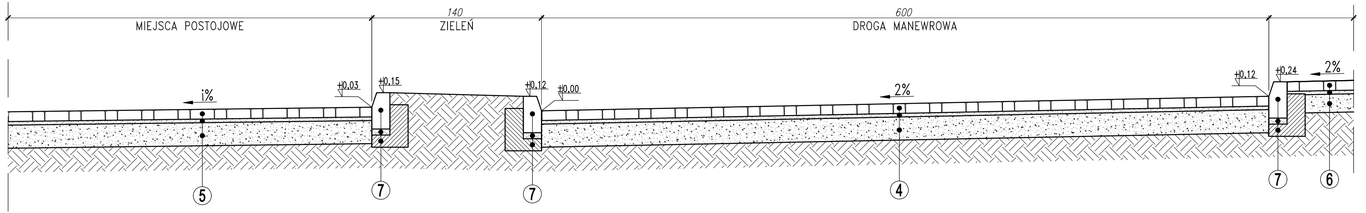

PRZEKRÓJ 10-10

SKALA 1:25

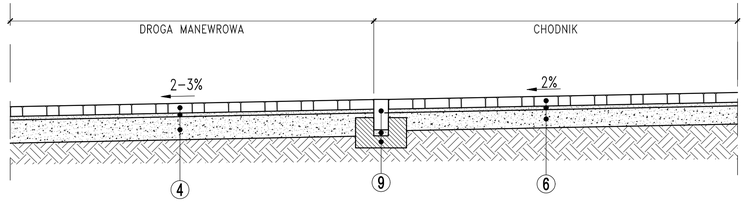

1 DROGA DOJAZDOWA (POJ. CIEZAROWE)

WARSTWA ŚCIERALNA SMA 11	4cm
WARSTWA WIĄŻĄCA Z BETONU ASFALTOWEGO AC 16W	8cm
WARSTWA PODBUDOWY ZASADNICZEJ Z MIESZANKI NIEZWIĄZANEJ Z KRUSZYWA 0/31,5mm C90/3 (E2>130MPa)	20cm
PODŁOŻE G1 (doprowadzone do E2>80MPa)	

2 DROGA DOJAZDOWA (POJ. CIĘŻAROWE)

KOSTKA BETONOWA typu BEHATON – kolor czerwony (bezfazowa, spoiny wypełnione piaskiem)	8cm
PODSYPKA CEMENTOWO-PIASKOWA	3cm
WARSTWA PODBUDOWY ZASADNICZEJ Z MIESZANKI NIEZWIĄZANEJ Z KRUSZYWA 0/31,5mm C90/3 (E2>160MPa)	32cm
PODŁOŻE G1 (doprowadzone do E2>80MPa)	

3 PLAC MANEWROWY (POJ. CIĘŻAROWE)

KOSTKA BETONOWA typu BEHATON – kolor szary (bezfazowa, spoiny wypełnione piaskiem)	8cm
PODSYPKA CEMENTOWO-PIASKOWA	3cm
WARSTWA PODBUDOWY ZASADNICZEJ Z MIESZANKI NIEZWIĄZANEJ Z KRUSZYWA 0/31,5mm C90/3 (E2>160MPa)	32cm
PODŁOŻE G1 (doprowadzone do E2>80MPa)	

4 DROGA MANEWROWA (POJ. OSOBOWE)

KOSTKA BETONOWA typu BEHATON – kolor szary (bezfazowa, spoiny wypełnione piaskiem)	8cm
PODSYPKA CEMENTOWO-PIASKOWA	3cm
WARSTWA PODBUDOWY ZASADNICZEJ Z MIESZANKI NIEZWIĄZANEJ Z KRUSZYWA 0/31,5mm C90/3 (E2>130MPa)	19cm
PODŁOŻE G1 (doprowadzone do E2>80MPa)	

5 MIEJSCA POSTOJOWE (POJ. OSOBOWE)

KOSTKA BETONOWA typu BEHATON – kolor antracyt (bezfazowa, spoiny wypełnione piaskiem)	8cm
PODSYPKA CEMENTOWO-PIASKOWA	3cm
WARSTWA PODBUDOWY ZASADNICZEJ Z MIESZANKI NIEZWIĄZANEJ Z KRUSZYWA 0/31,5mm C90/3 (E2>130MPa)	19cm
PODŁOŻE G1 (doprowadzone do E2>80MPa)	

6 CHODNIKI I CIĄGI PIESZE

KOSTKA BETONOWA typu HOLLAND – kolor szary (bezfazowa, spoiny wypełnione piaskiem)	8cm
PODSYPKA CEMENTOWO-PIASKOWA	3cm
WARSTWA PODBUDOWY ZASADNICZEJ Z MIESZANKI NIEZWIĄZANEJ Z KRUSZYWA 0/31,5mm C90/3 (E2>80MPa)	15cm
PODŁOŻE G1 (doprowadzone do E2>50MPa)	

7

KRAWĘŻNIK BETONOWY 15x30cm	30cm
PODSYPKA CEMENTOWO-PIASKOWA 1:4	5cm
ŁAWA BETONOWA Z OPOREM C12/15	10cm

8

OBRZEŻE BETONOWE 8x30cm	30cm
PODSYPKA CEMENTOWO-PIASKOWA 1:4	5cm
ŁAWA BETONOWA Z OPOREM C12/15	10cm

9

OPRNIK BETONOWY 12x25cm	25cm
PODSYPKA CEMENTOWO-PIASKOWA 1:4	5cm
ŁAWA BETONOWA Z OPOREM C12/15	10cm

10

SCIEK BETONOWY wg KPED 01.03.15x60cm	15cm
PODSYPKA CEMENTOWO-PIASKOWA 1:4	5cm
ŁAWA BETONOWA C12/15	20cm

UWAGA:
±0,00 STANOWI PUNKT ODNIESIENIA W DANYM PRZEKROJU NA RYSUNKU. KOTY WYSOKOSCIOWE OKREŚLAJĄ BEZWZGLĘDNĄ WYSOKOSC OKREŚLONĄ WEDŁUG PRZYJĘTEGO PUNKTU ODNIESIENIA.

KOPIOWANIE BEZ PISEMNEJ ZGODY AUTORA ZABRONIONE PRAWA AUTORSKIE ZASTRZEŻONE

IND.	DATA:	AUTOR:	OPIS ZMIAN:
D			
C			
B			
A			

KOPIOWANIE BEZ PISEMNEJ ZGODY AUTORA ZABRONIONE PRAWA AUTORSKIE ZASTRZEŻONE

PRACOWNIA PROJEKTOWANIA I USŁUG INWESTYCYJNYCH ALFA
Spółka z o.o. Spółka komandytowa
59-220 LEGNICA, ul. ŁOWIECKA 18
+48 76 8525677 www.ppalfa.pl pracownia@ppalfa.pl
ALFA PRACOWNIA

OBIEKT:
PRZEBUDOWA BUDYNKU HANDLOWEGO BIELSKO BIAŁA UL. WARSZAWSKA 180

IMIĘ I NAZWISKO: PODPIS:

PROJEKTANT:
mgr inż. Jarosław Szyszka
uprawnienia budowlane do projektowania bez ograniczeń w specjalności konstrukcyjno-budowlanej nr 10/DOŚ/10

TYTUŁ RYSUNKU:
PRZEKROJE KONSTRUKCJI NAWIERZCHNI 9-9, 10-10, 11-11

BRANŻA:
DROGOWA

ID PROJEKTU	STADIUM	DATA	SKALA	NR RYS
V-23	PW	15.12.2023	1:25	204/D

NAZWA PLIKU: V-23_PW_N_D_PRZEKROJE KONSTRUKCJI NAWIERZCHNI-204_9-11

ID REWIZJI: -